חוק התכנון והבנייה, התשכ"ה - 1965

תכנית מפורטת

מס' 611-0862060

מגרש 39 - רח' חטיבת יפתח - שדרות

תשריט מצב מוצע	גיליון 1 מתוך 1
מחוז	דרום
מרחב תכנון מקומי	שדרות
רשות מקומית	שדרות
ישוב	שדרות
תכנית בסמכות	מקומית
איחוד וחלוקה	ללא איחוד וחלוקה
היתרים או הרשאות	תכנית שמכוחה ניתן להוציא היתרים או הרשאות
מונה תדפיס התשריט	5
מועד הפקה	12/02/2021 11:07
שטח התכנית	0.489 דונם קנה מידה 1:250

אישורים בתכנית מס' 611-0862060

שמות*

מגיש התכנית	אברהם חן תאגיד:
מגיש התכנית	דליה חן תאגיד:
עורך ראשי	אופיר קדוסי תאגיד: אופיר קדוסי אדריכלות והנדסה
יזם	אברהם חן תאגיד:
יזם	דליה חן תאגיד:

בעלי ענין בקרקע*

טבלת גושים וחלקות*

מספר גוש	חלק/ כל הגוש	מספרי חלקות בשלמותן	מספרי חלקות בחלקיותן
2480	חלק	119	

מקרא

גבול תכנית	
מס' גוש ומספרו	2480
גבול גוש ומספרו	גוש 1234
גבול חלקה ומספרה	
רוחות דרך	מאוד נחוץ / נחוץ / קו בנין / אפשר ויתרון
מגורים א	
מידות	
קו-בנין	

תרשים התמצאות - קנ"מ 1:6000

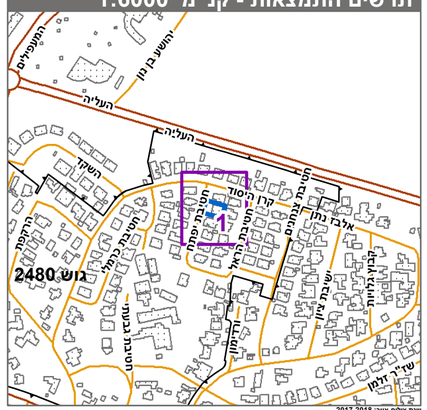

תרשים סביבה - קנ"מ 1:1500

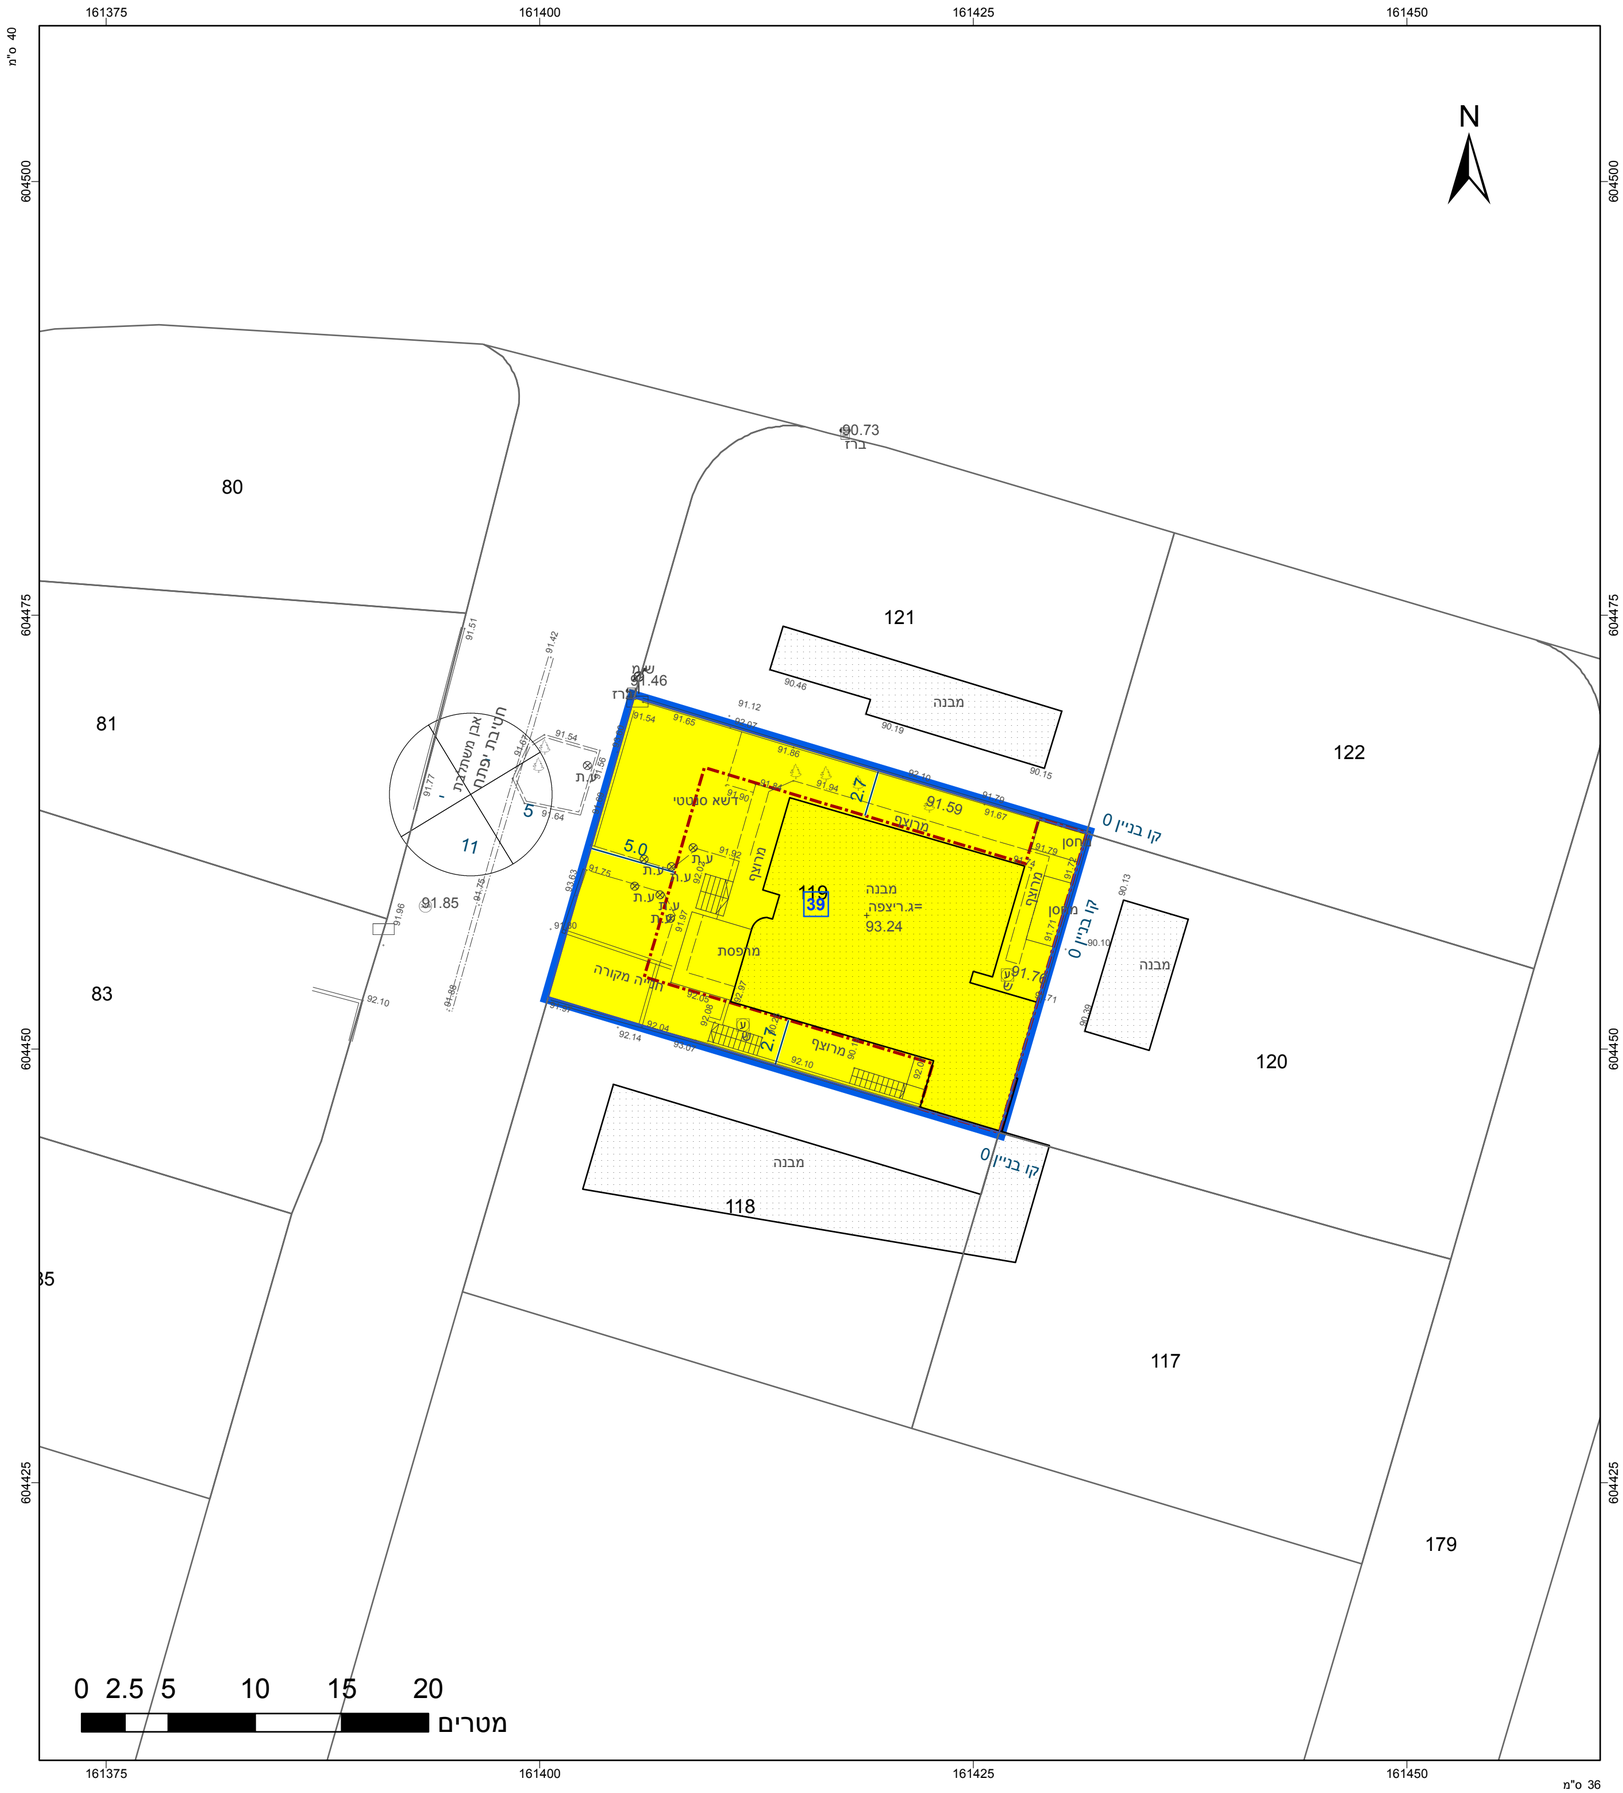
161375
161400
161425
161450
604500
604475
604450
604425
N
80
81
83
85
121
122
120
117
179
118
119
39
מבנה
מבנה
מבנה