


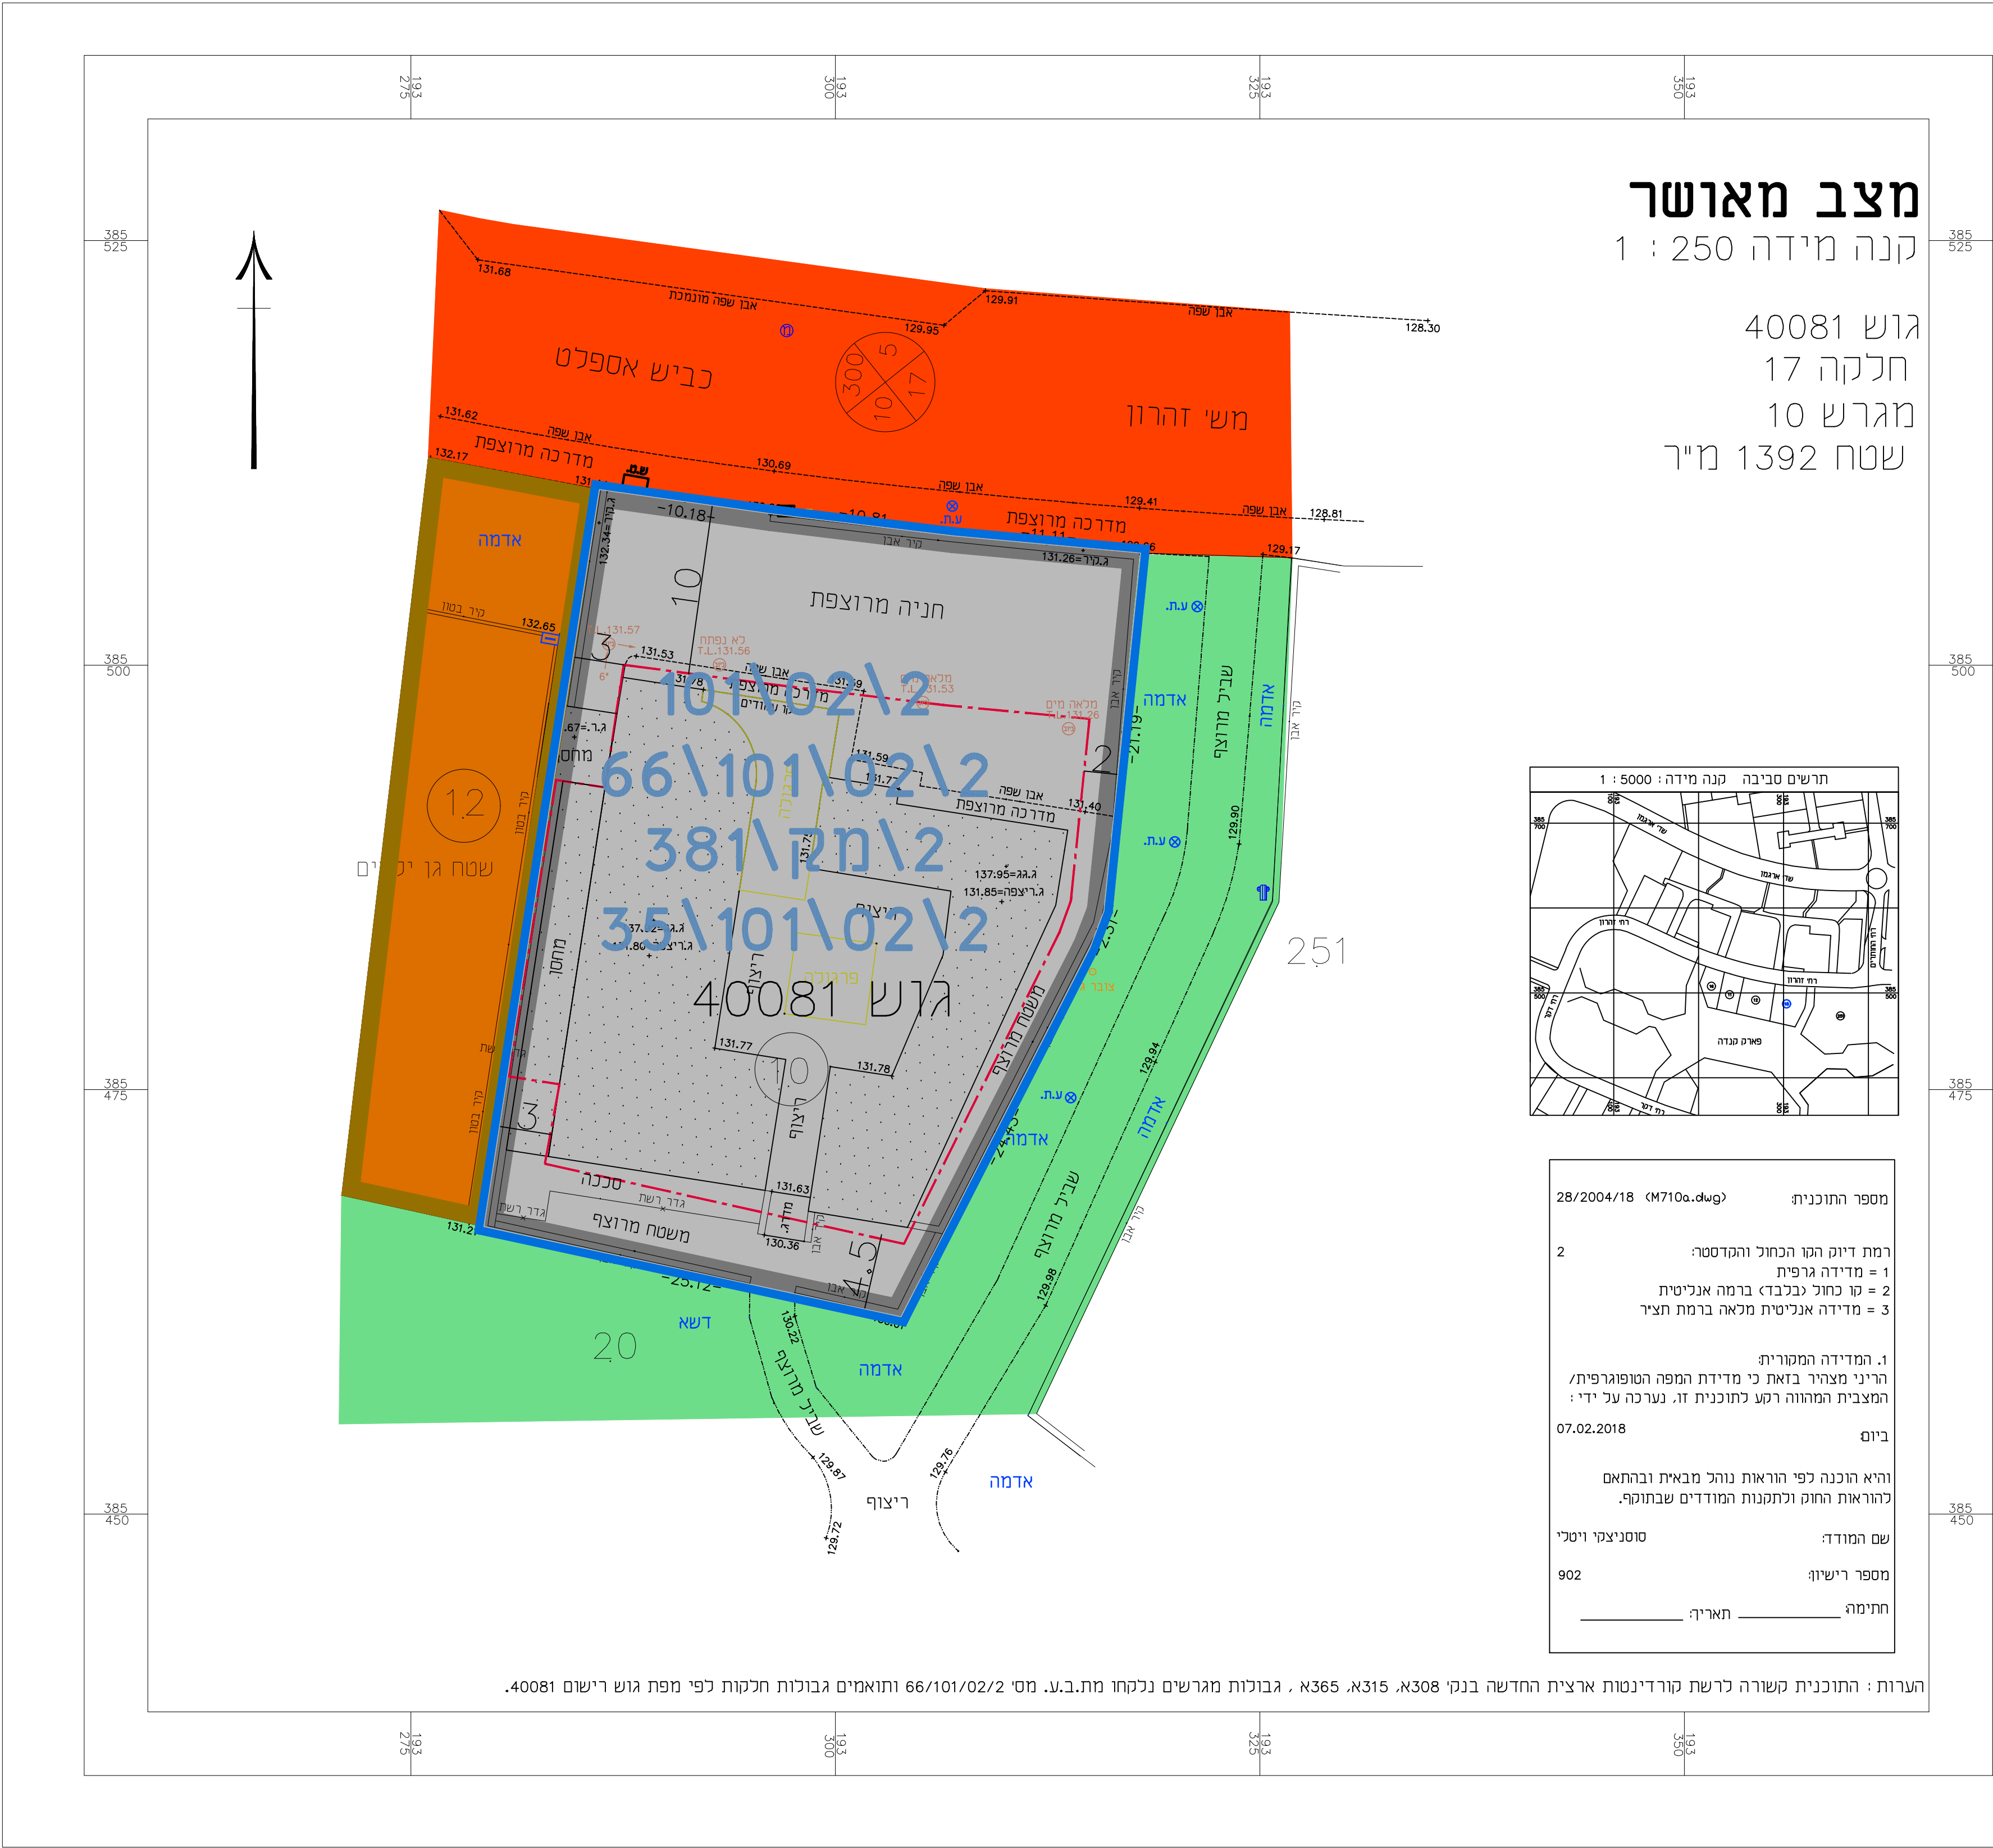

מצב מאושר לתכנית

מס' 602-0626846

מגרש 10 מערב 7
אילת

מצב מאושר גליון 1 מתוך

שם הנספח	קנ"מ
מצב מאושר	1:250
תרשים סביבה	1:5000

שמות וזחיתמות:

אייל לוגאסי
אדריכל
מר. 83782

שם:

אייל לוגאסי, אדרי

התוכנית

eyalarch@gmail.com

מקרא

	שטח למבנים ציבוריים		גבול תכנית
	דרך מוצעת		קו בנין
	בניין קיים		אזור מסחרי
	גוש 40129		שצ"פ
	מספר הדרך קו בנין רוחב הדרך		גבול חלקה מספר מגרש

