


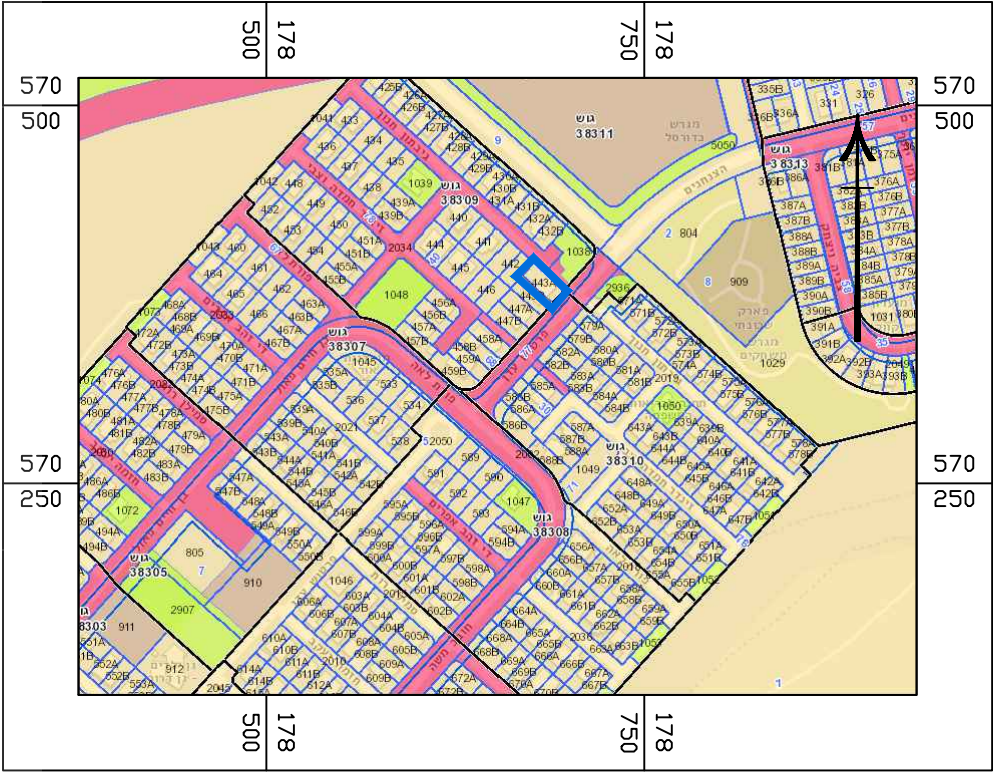

תרשים סביבה קרובה ק.מ 1:5,000



תרשים התמצאות כללית ק.מ 1:25,000



חוק התכנון והבנייה, התשכ"ה - 1965  
תכנית מפורטת

מס' 605-0880419

מגורים במגרש 443  
ברחי עדן פרטוש 53, באר שבע


תשריט מצב מאושר גליון 1 מתוך 1

| מחזור            | דרום       |
|------------------|------------|
| מרחב תכנון מקומי | באר שבע    |
| רשות מקומית      | באר שבע    |
| ישוב             | באר שבע    |
| תאריך            | 02.11.2020 |

| שם הנספח      | קני"מ   |
|---------------|---------|
| מצב מאושר     | 1250    |
| תרשים התמצאות | 125.000 |
| תרשים סביבה   | 15.000  |
| תרשים נוסף    | -       |
| תמונה נוספת   | -       |

| שמות וחתימות: | שם:    | דן ודגיתן | חתימה: |
|---------------|--------|-----------|--------|
| עורך התוכנית  | תאריך: | ל"ר       |        |

מצב מאושר קני"מ 1:250

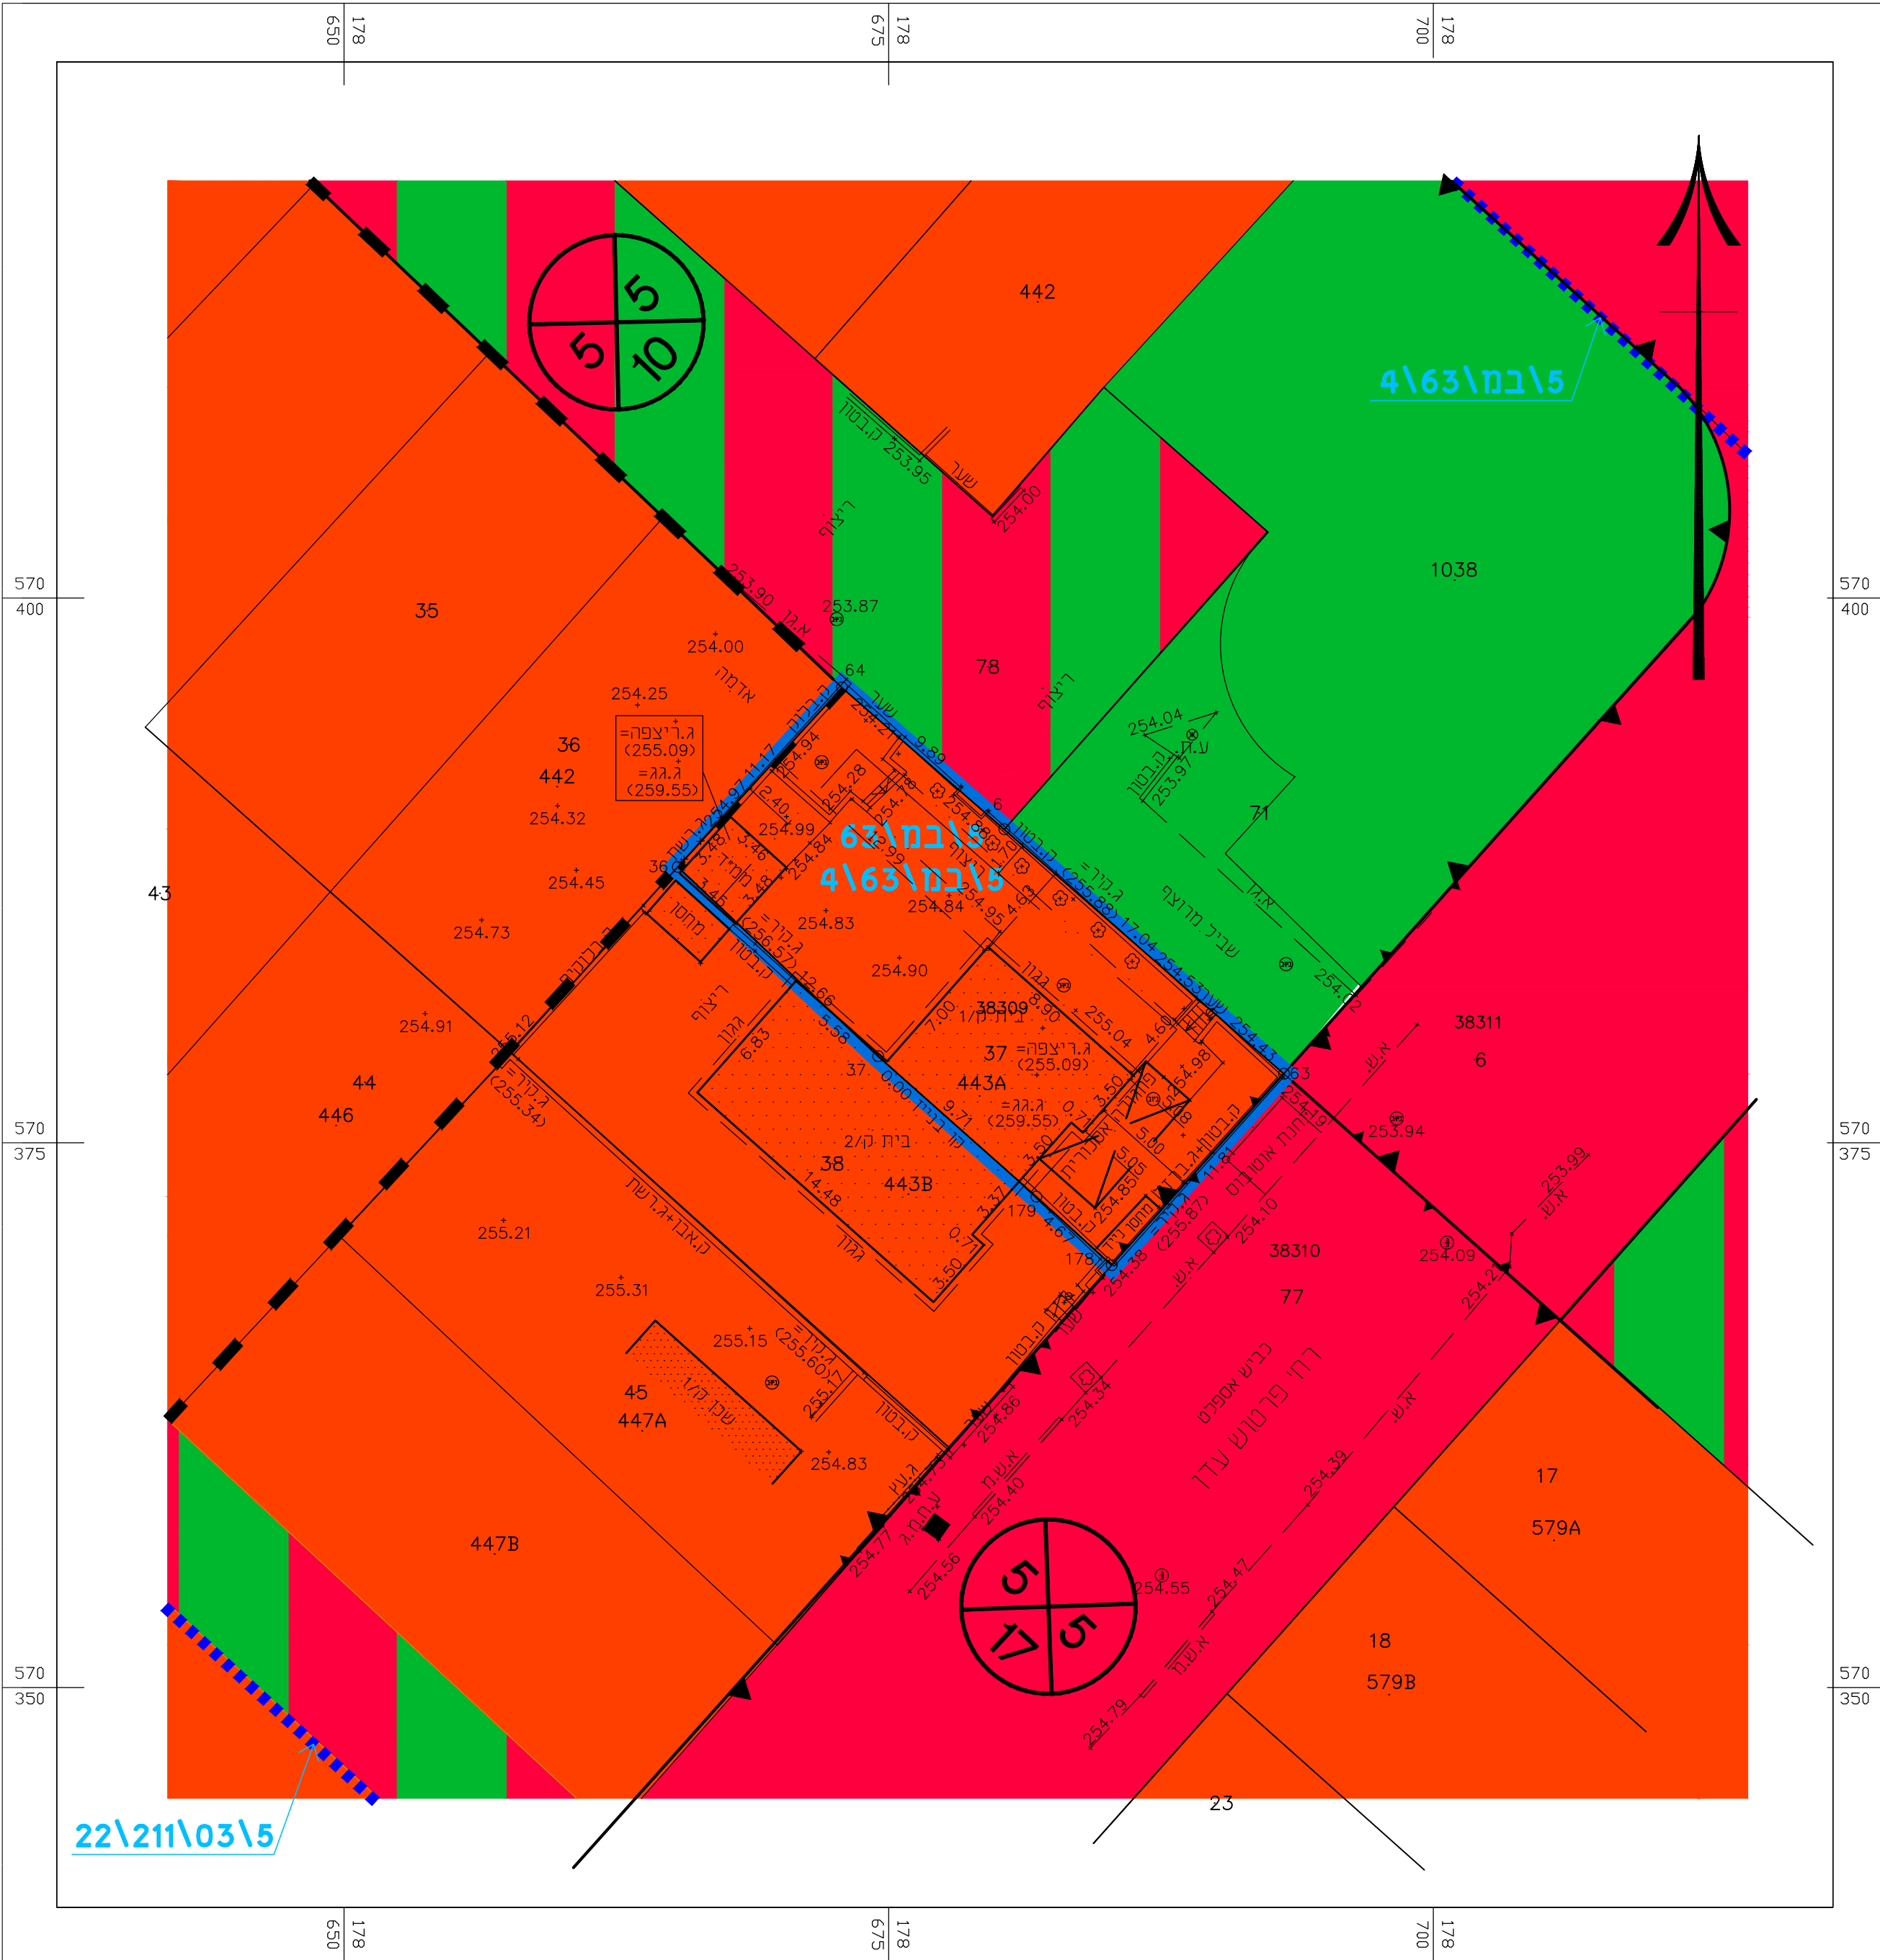

מקרא מצב מאושר

- גבול התכנית
- גבול תכנית מאושרת
- גבול איחוד מגרשים
- אזור מגורים א'
- דרך מוצעת או הרחבה
- דרך משולבת
- שצ"פ
- מבנה קיים
- מספר תכנית מאושרת
- גבול גוש
- גבול ומס' חלקה
- מס' גוש
- מספר מגרש
- מספר הדרך
- קוור בנין
- רוחב הדרך
- \* יעד שאינו לפי מבאנת