


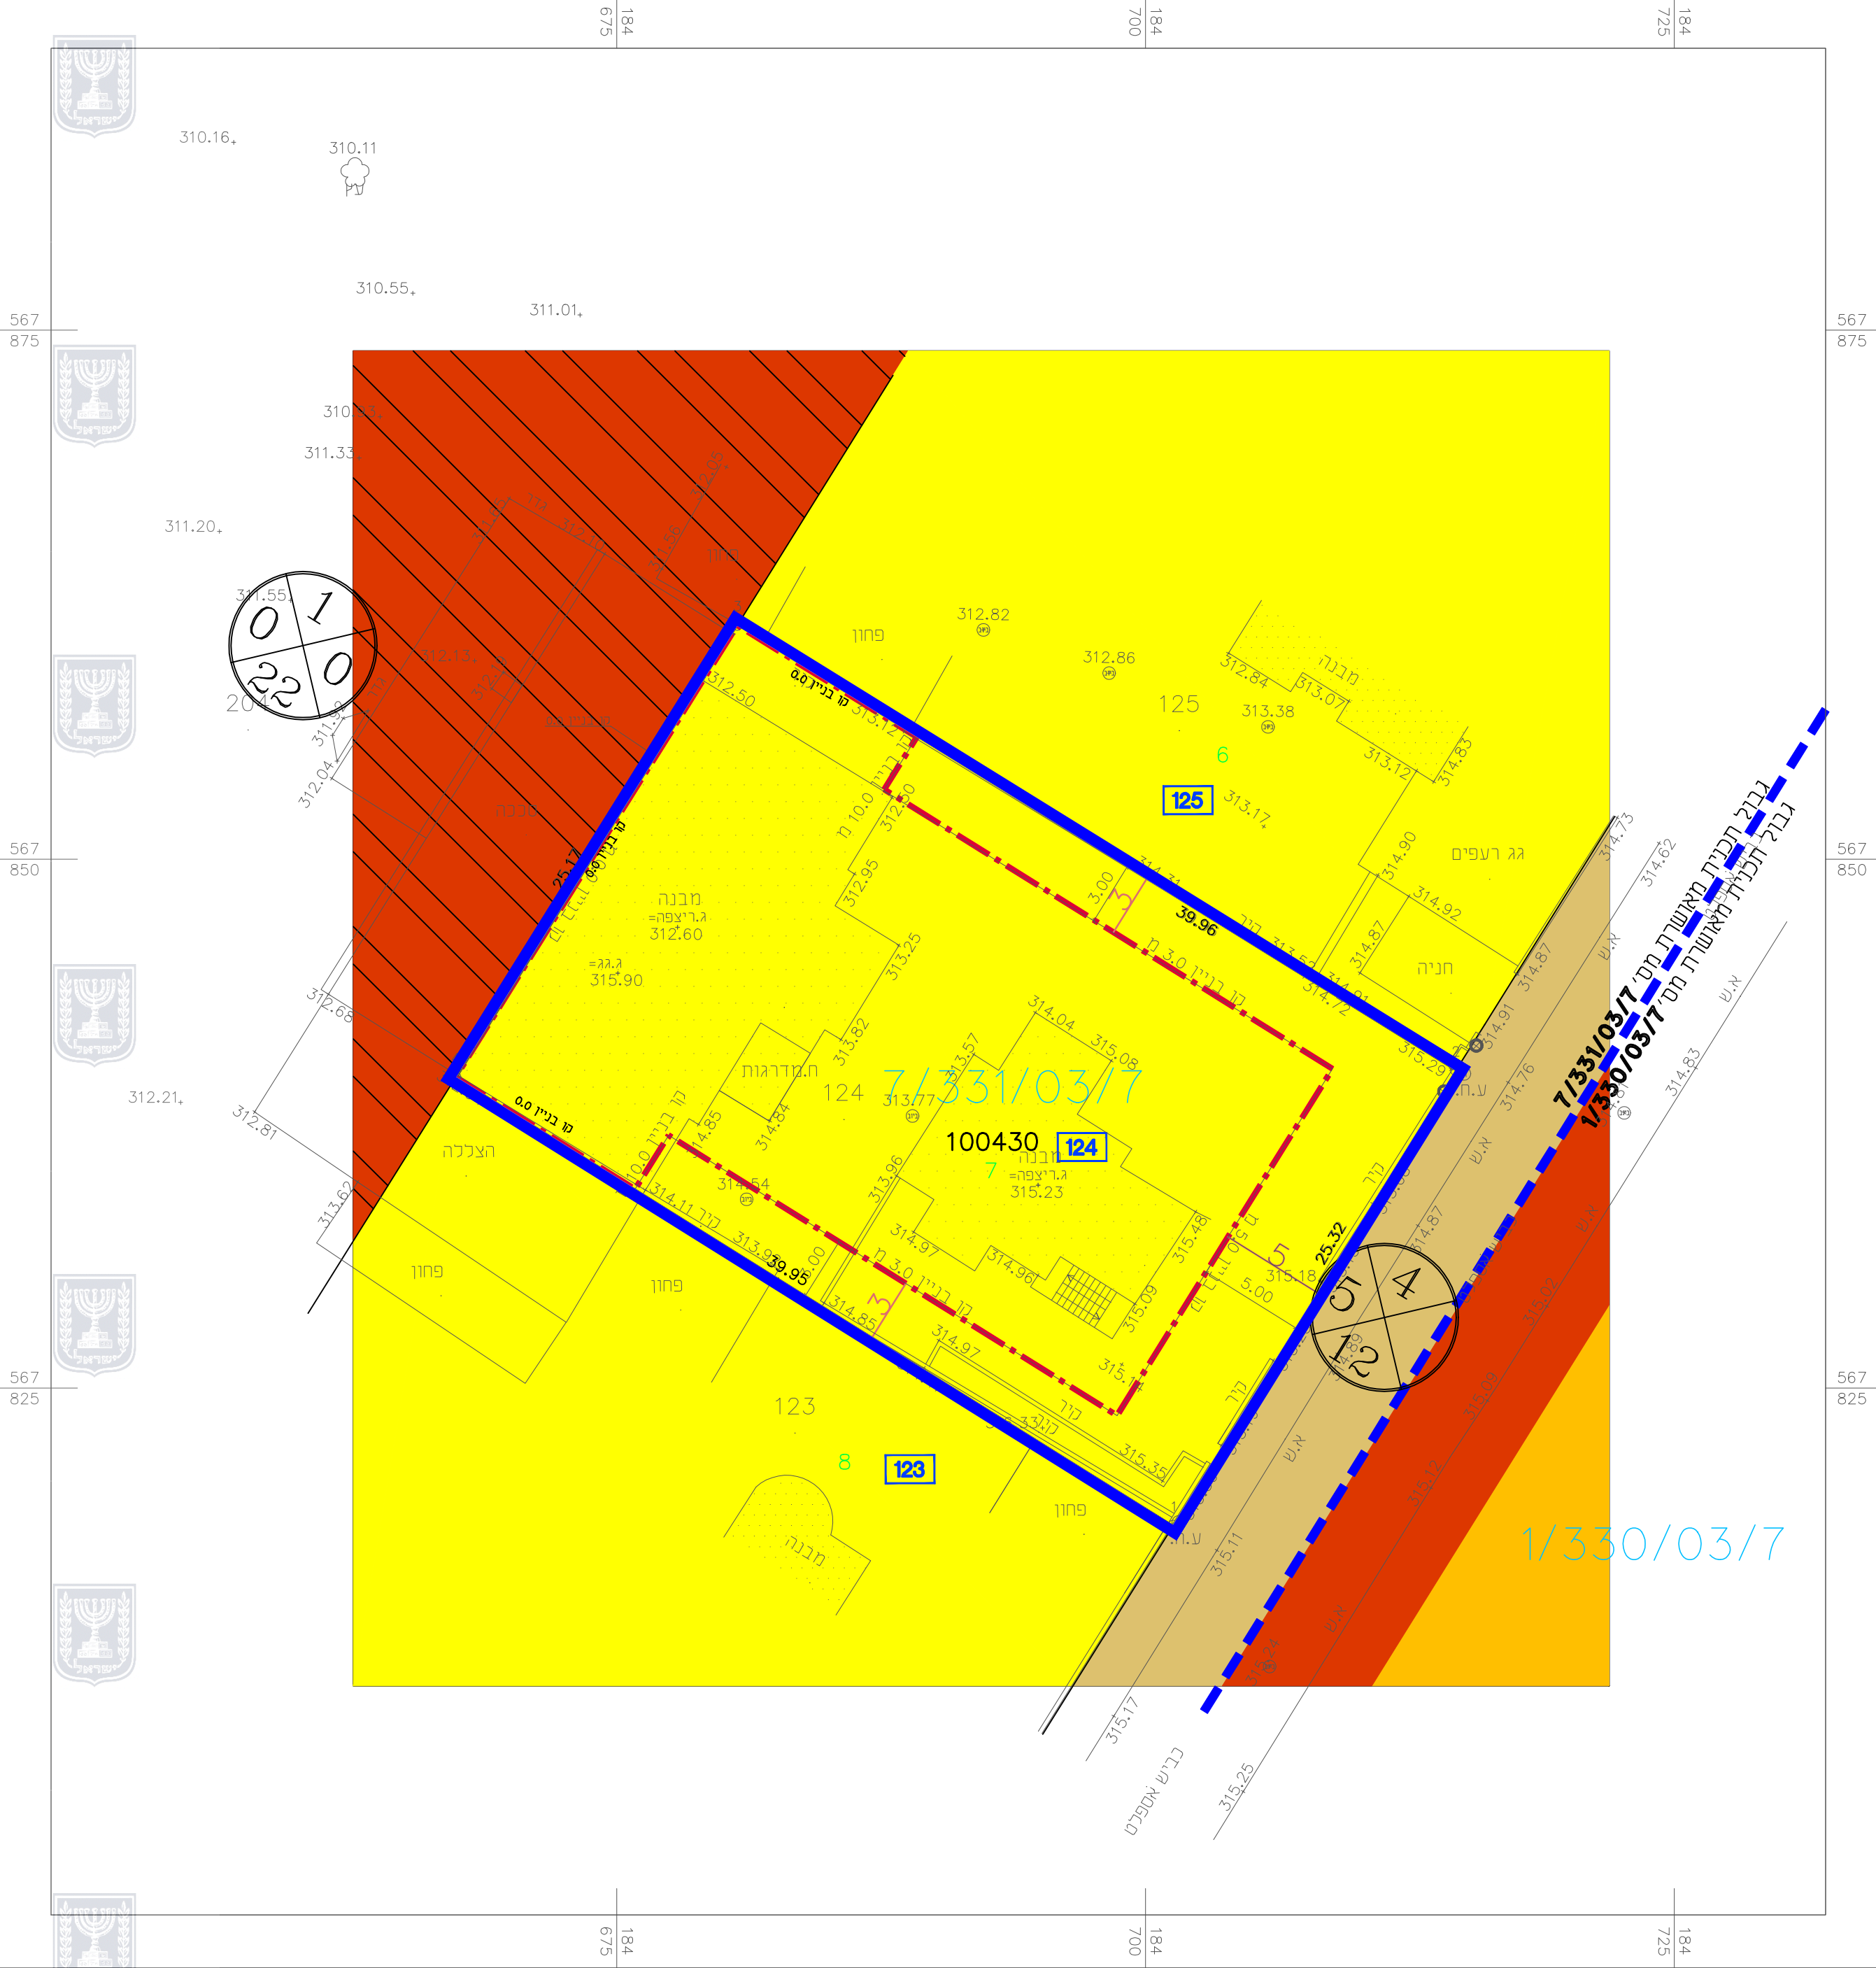


מצב מאושר קנ"מ 1:250




מקרא מצב קיים

- גבול התכנית
- גבול תכנית מאושרת
- אזור מגורים א
- מגורים א
- דרך מוצעת
- דרך מאושרת
- זכות מעבר לציבור
- מבנה קיים
- מספר הדרך
- קו בניין
- רוחב הדרך
- מספר תכנית מאושרת
- גבול ומס' חלקה
- מס' גוש
- תא שטח
- * () יעד שאינו לפי מבא"ת

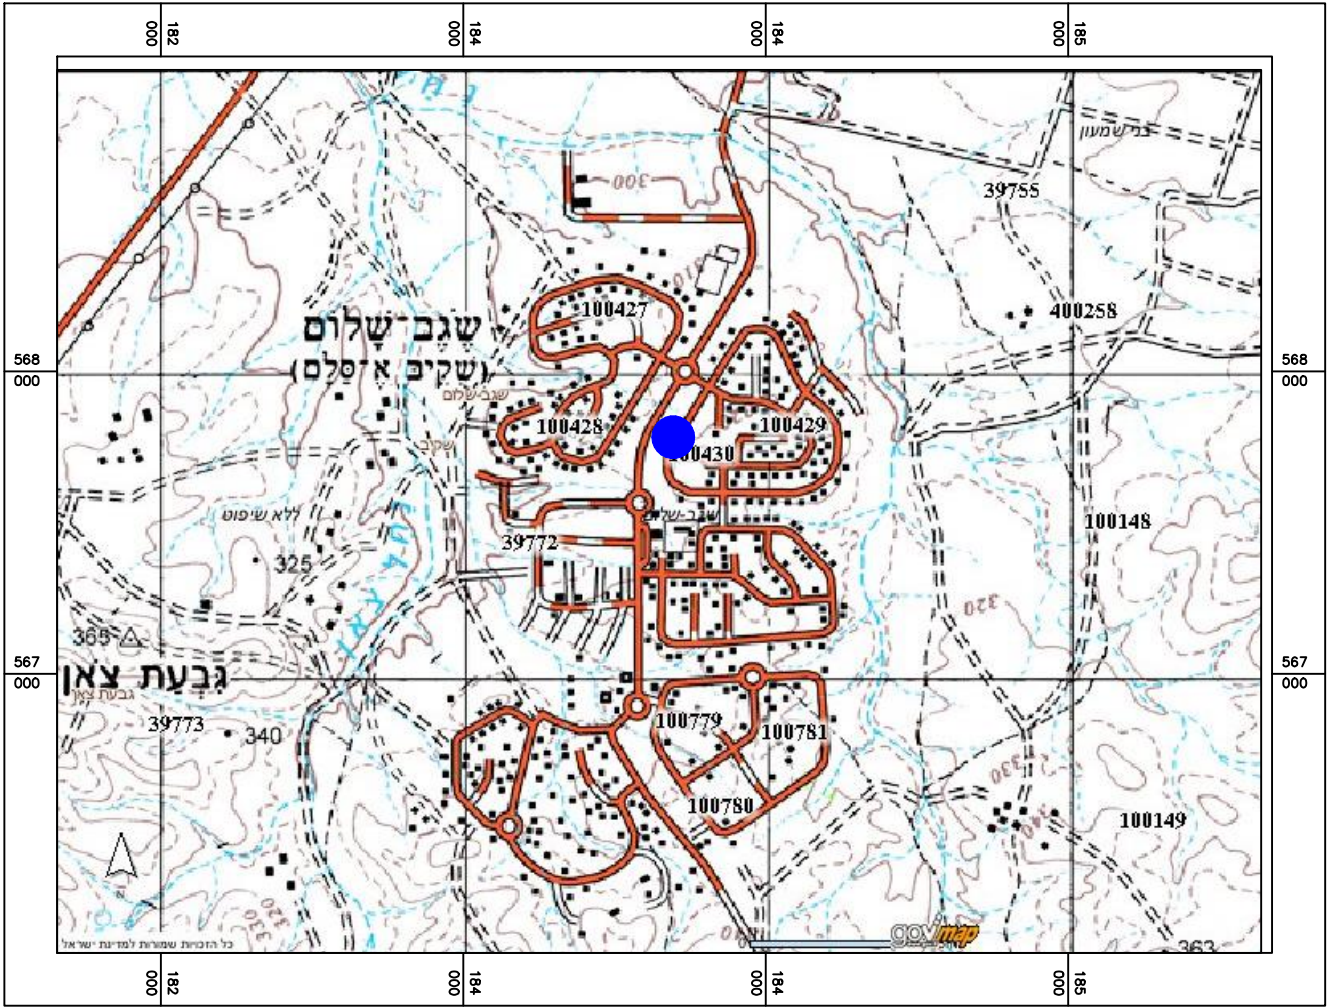

תרשים איזור שגב שלום עפ"י מיפוי ישראל ק.ג.מ. 1:25.000

תרשים סביבה שכי' א שגב שלום

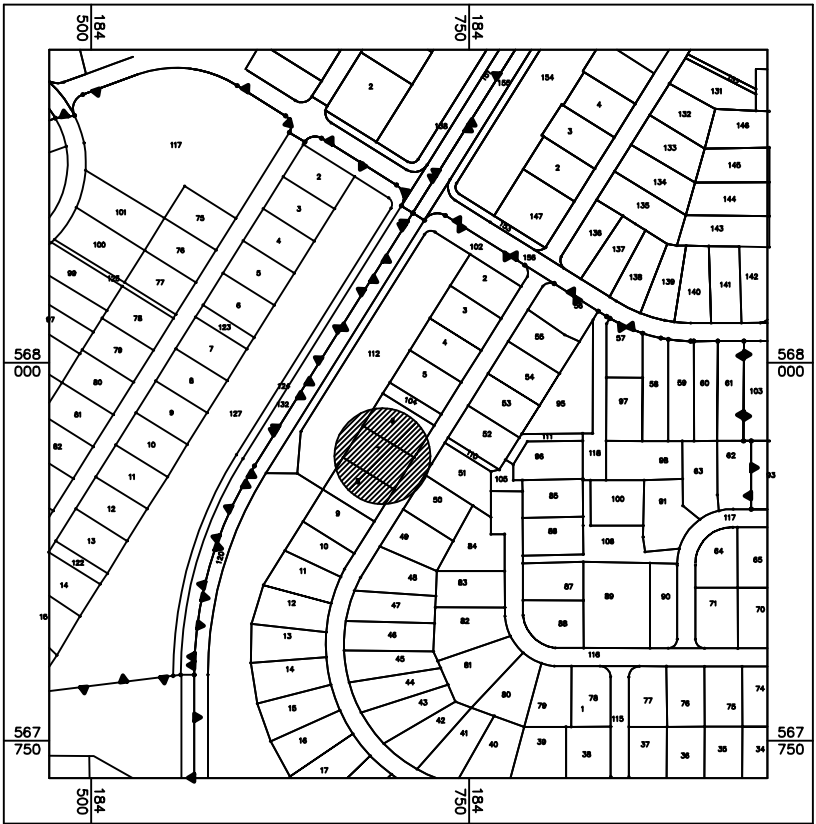

תרשים סביבה ק.ג.מ. 1:5.000

מצב מאושר

מס' 652-0798850

מגרש 124 שכי' א
שגב שלום

נספח לתכנית		
תחולה	רקע	1 מתוך 1
תיאור	מצב מאושר	
תאריך עריכת הנספח	14-10-2019	
רשימת התרשימים	קנ"מ	
מצב מאושר	1: 250	
תרשים סביבה	1: 25000	
תרשים נוסף	1: 5000	
-		
שמות וזחתימות:		
עורך הנספח	שם:	פוקרא ראיד
	תאגיד:	משרד קווי הנדסה
חתימה:		