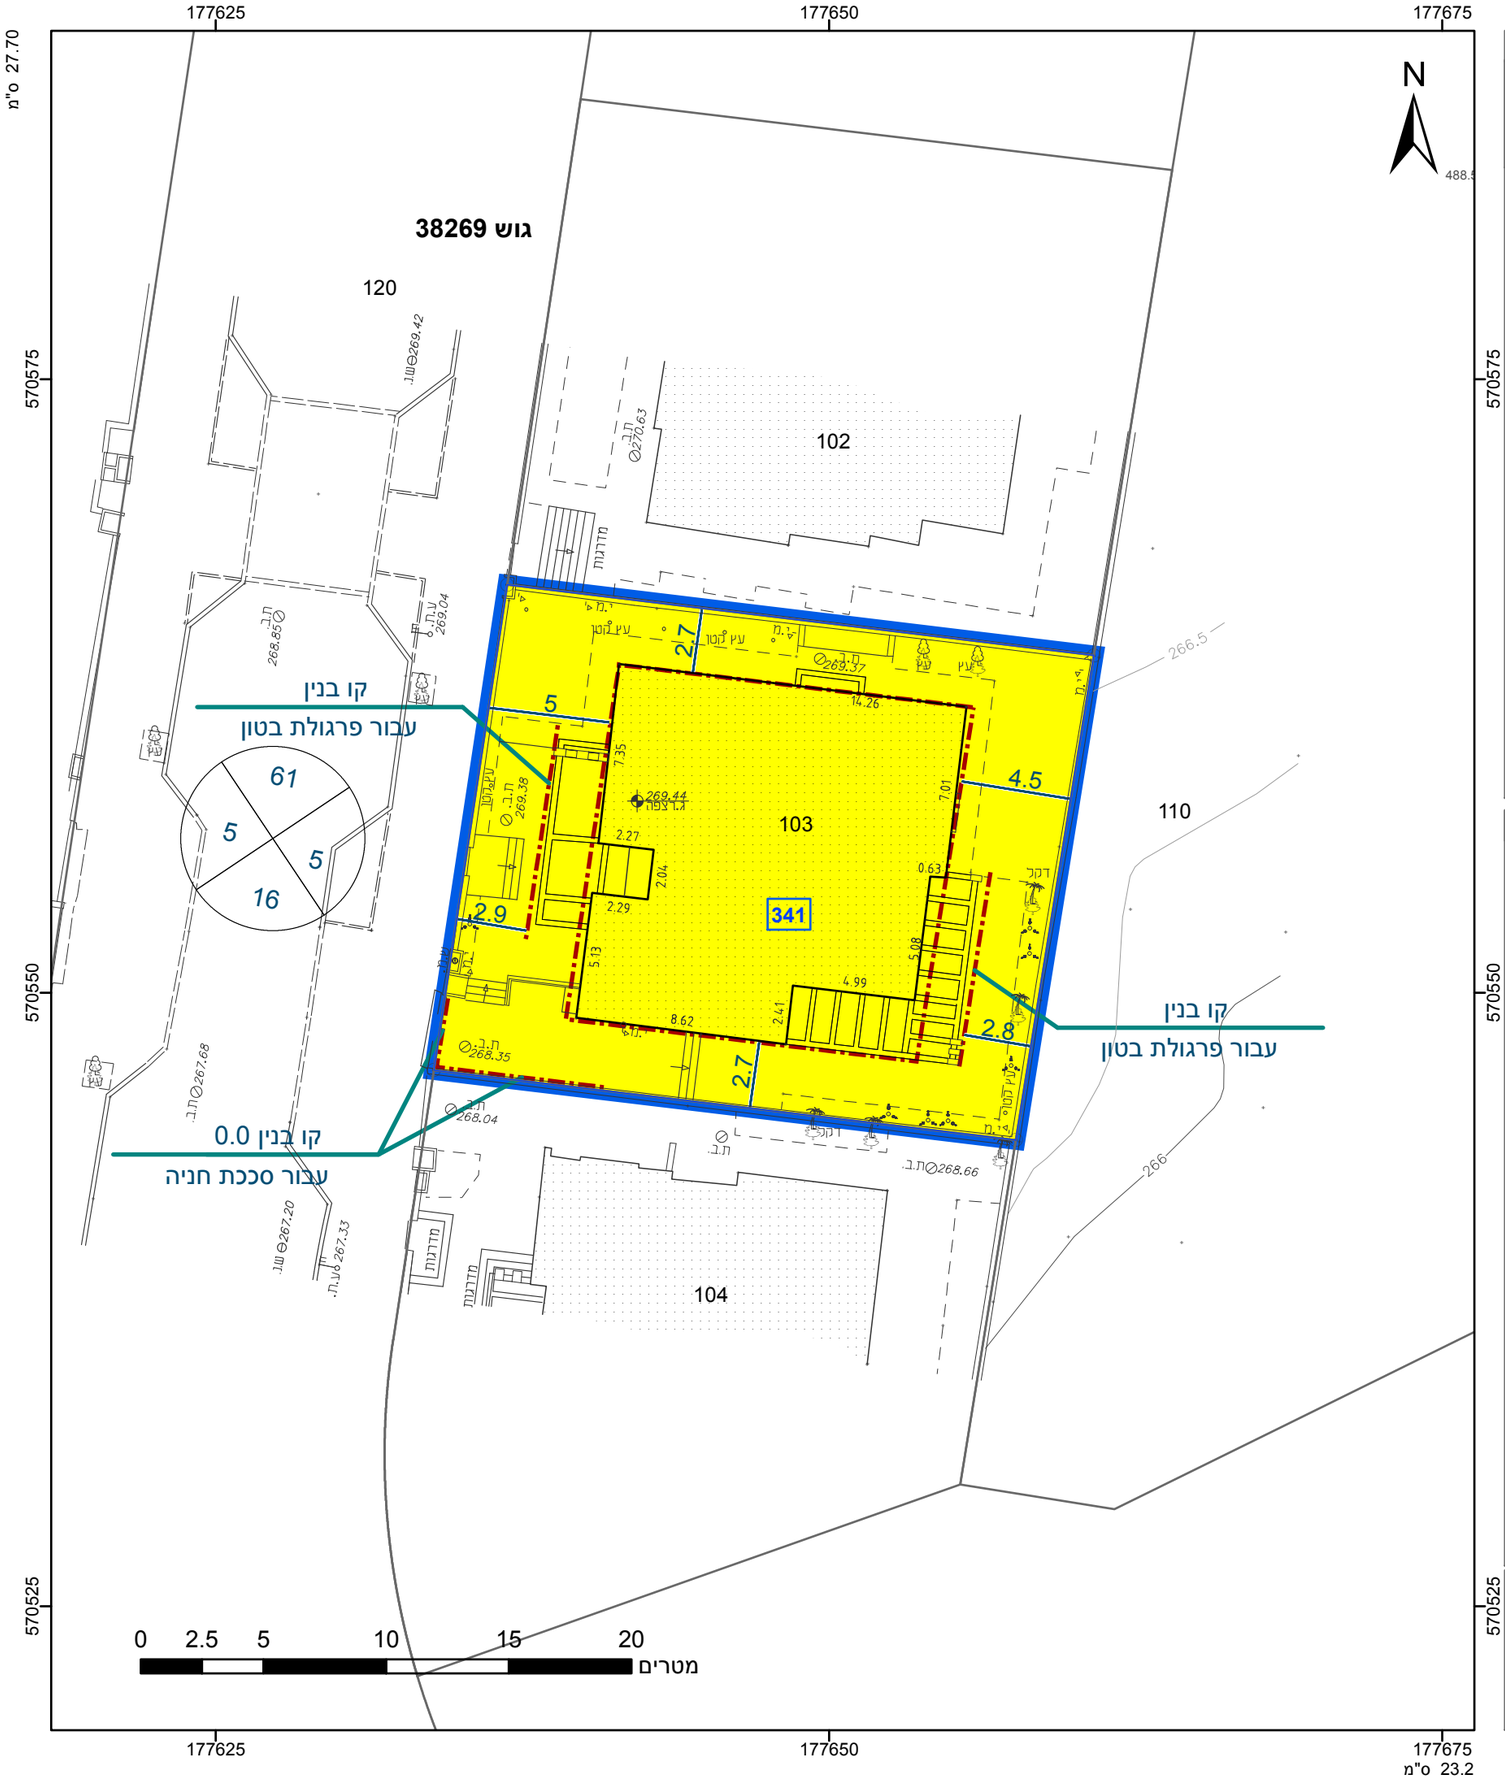


## מקרא

גבול התכנית | תא שטח ומספרו 1

גבול גוש ומספרו 1234 גוש | גבול חלקה ומספרה 5

מספר הדרך | קווי בנין | רוחב הדרך

מגורים א

מידות

קו עזר1

קו-בנין

## אישורים בתכנית מס' 605-0840587

הריני מצהיר בזאת כי המפה הטופוגרפית/המצבית המהווה רקע לתכנית זו, נערכה על ידי ביום 28.01.2020 והיא הוכנה לפי הוראות נוהל מבא"ת ובהתאם להוראות החוק ולתקנות המודדים שבתוקף. דיוק הקו הכחול והקדסטר: מדידה אנליטית מלאה ברמת תצ"ר

| | |
|---|---|
| בובליק ז' | 1110 |
| שם המודד | מספר רשיון |
| חתימה | תאריך |

חוק התכנון והבנייה, התשכ"ה - 1965
תכנית מפורטת

# מס' 605-0840587

## מגורים ברח' נשר 30 , שכונה נווה זאב פלח 7 , באר שבע

| תשריט מצב מוצע | גיליון 1 מתוך 1 |
|---|---|
| מחוז | דרום |
| מרחב תכנון מקומי | באר שבע |
| רשות מקומית | |
| ישוב | |
| תכנית בסמכות | מקומית |
| איחוד וחלוקה | ללא איחוד וחלוקה |
| היתרים או הרשאות | תכנית שמכוחה ניתן להוציא היתרים או הרשאות |
| מונה תדפיס התשריט | 6 |
| מועד הפקה | 28/04/2021 11:10 |
| שטח התכנית | 0.48 דונם קנה מידה 1:250 |

## שמות*

| | |
|---|---|
| מגיש תכנית | אלי אלבז תאגיד: |
| עורך ראשי | רינה ויגדר תאגיד: |

## בעלי ענין בקרקע*

## טבלת גושים וחלקות*

| מספר גוש | חלק/ כל הגוש | מספרי חלקות בשלמותן | מספרי חלקות בחלקיותן |
|---|---|---|---|
| 38269 | חלק | 103 | |

* הרשימה המלאה מפורטת בהוראות התכנית / בהודעה שפורסמה בעיתונות וברשומות

## תרשים התמצאות - קנ"מ 1:1250

שנת צילום אויר: 2017-2018

מספר תכנית: 605-0840587, מספר גירסת תשריט: 6