

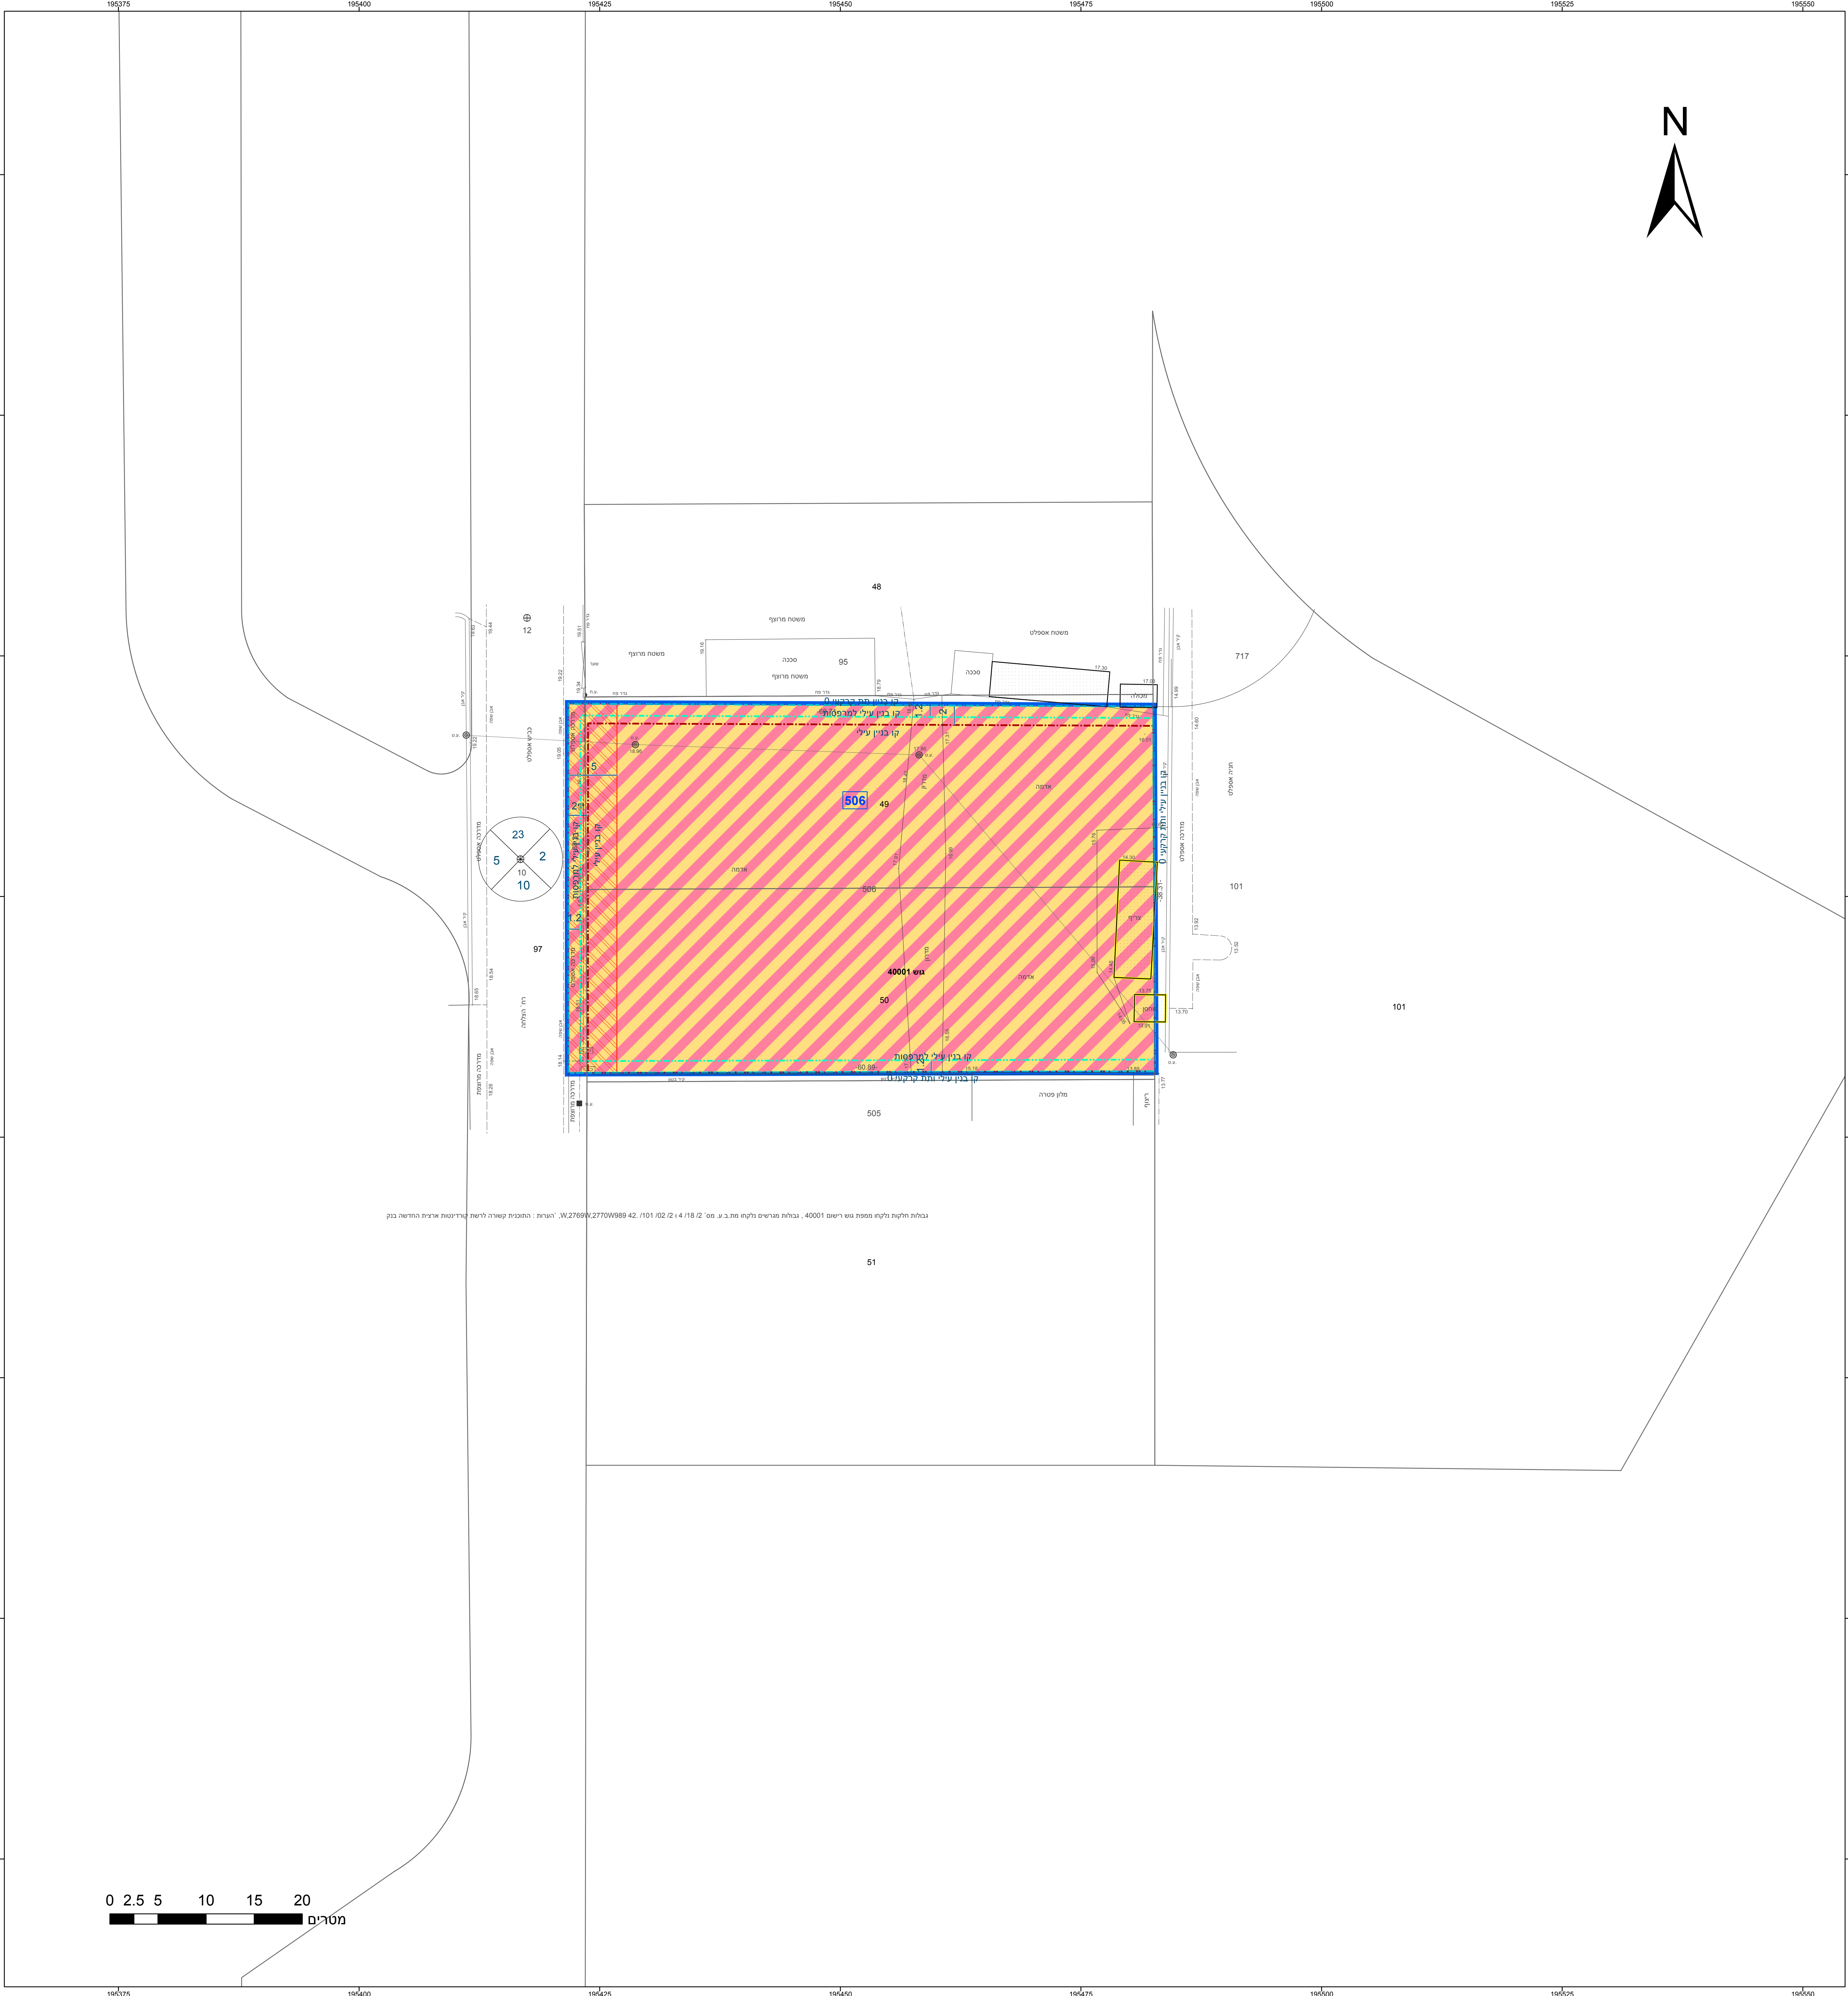


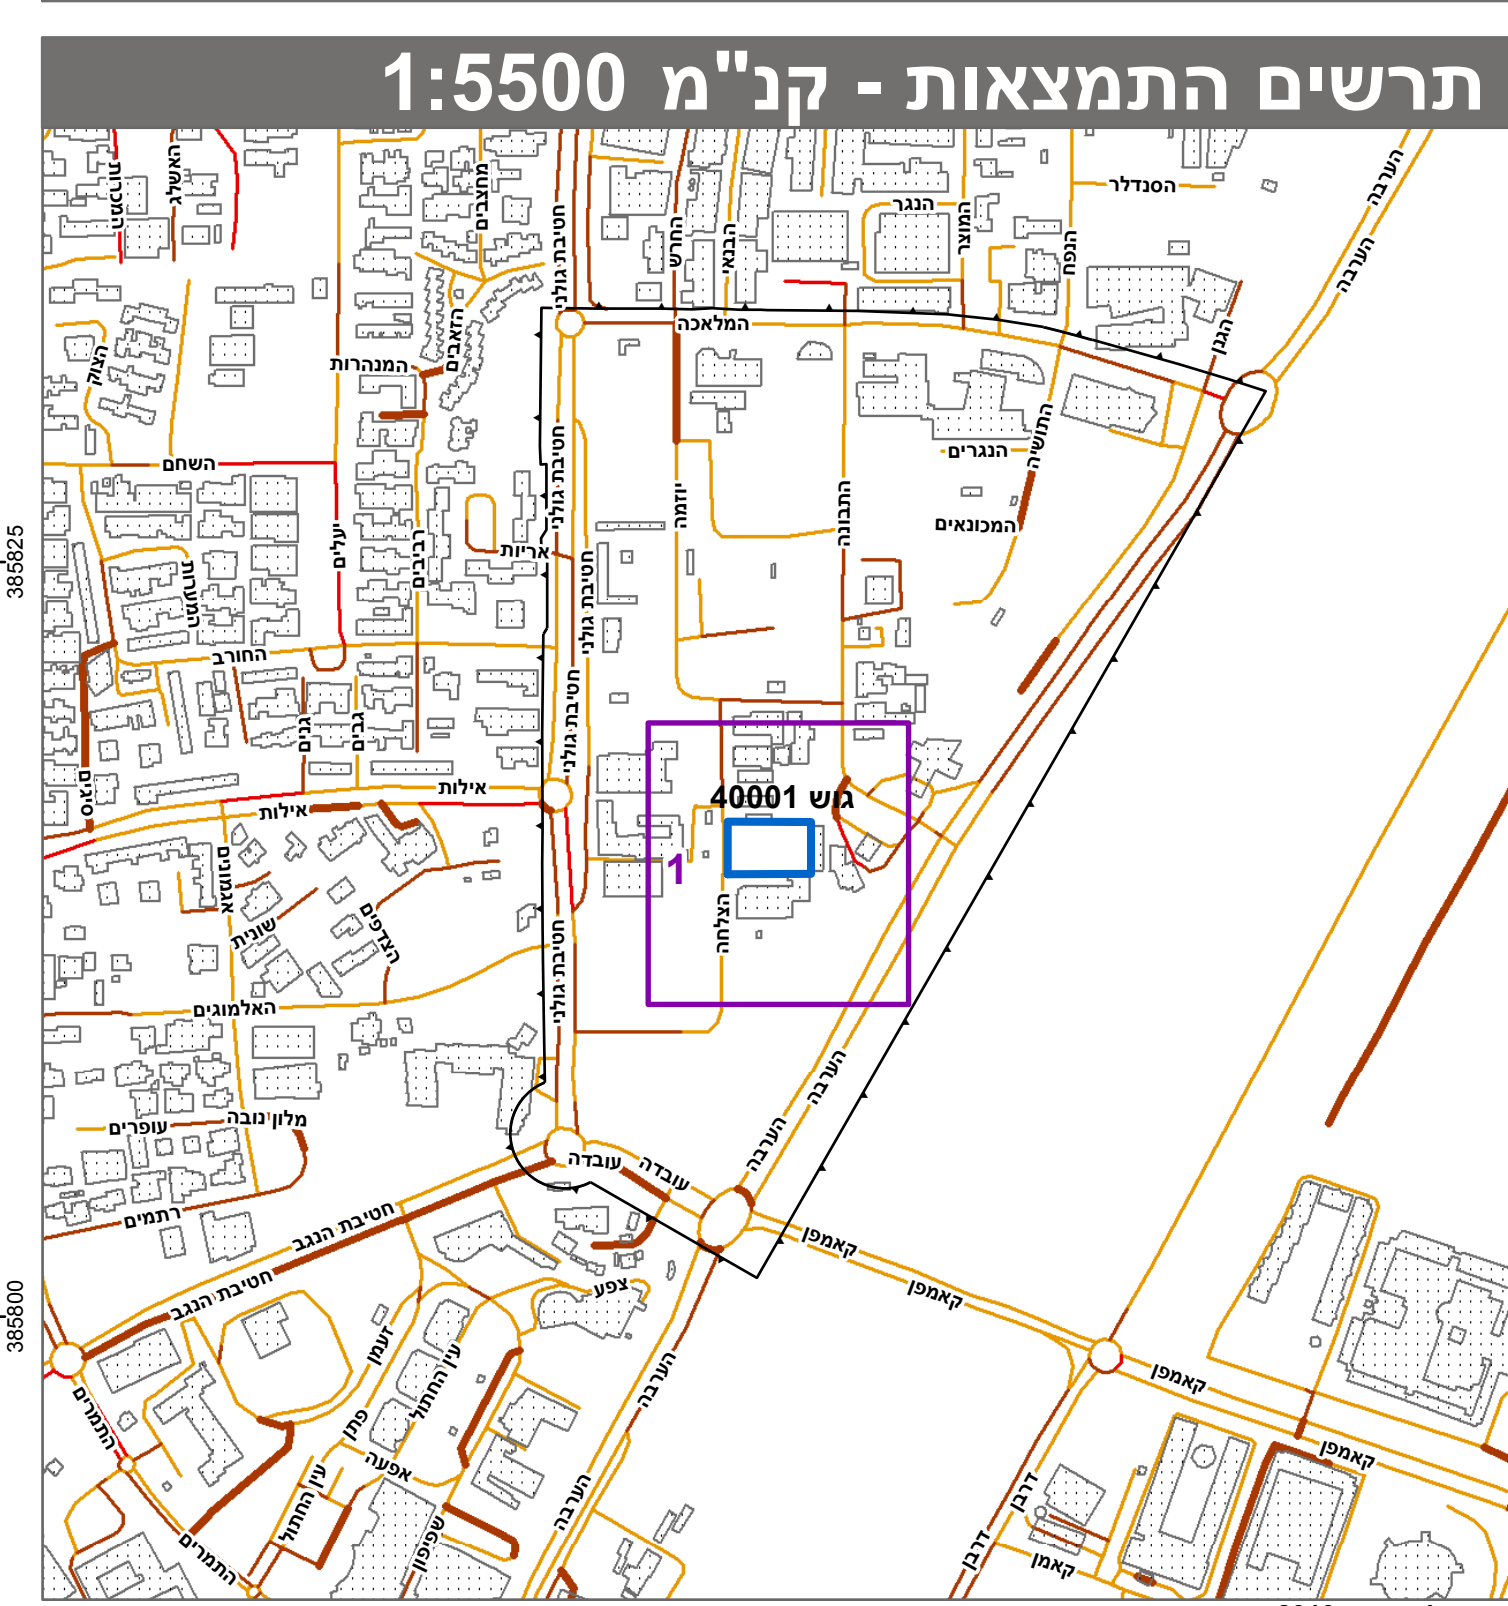

גבולות חלקת נחלת מפתח שטח 40001, גבולות משרדים נחלת מ.ב.ג. 2/18/4, 2/101/42, W.27699, נחלת: 'הנחלת קטנה' לרשות הרדיוסות ארבעת הנחלות בנק

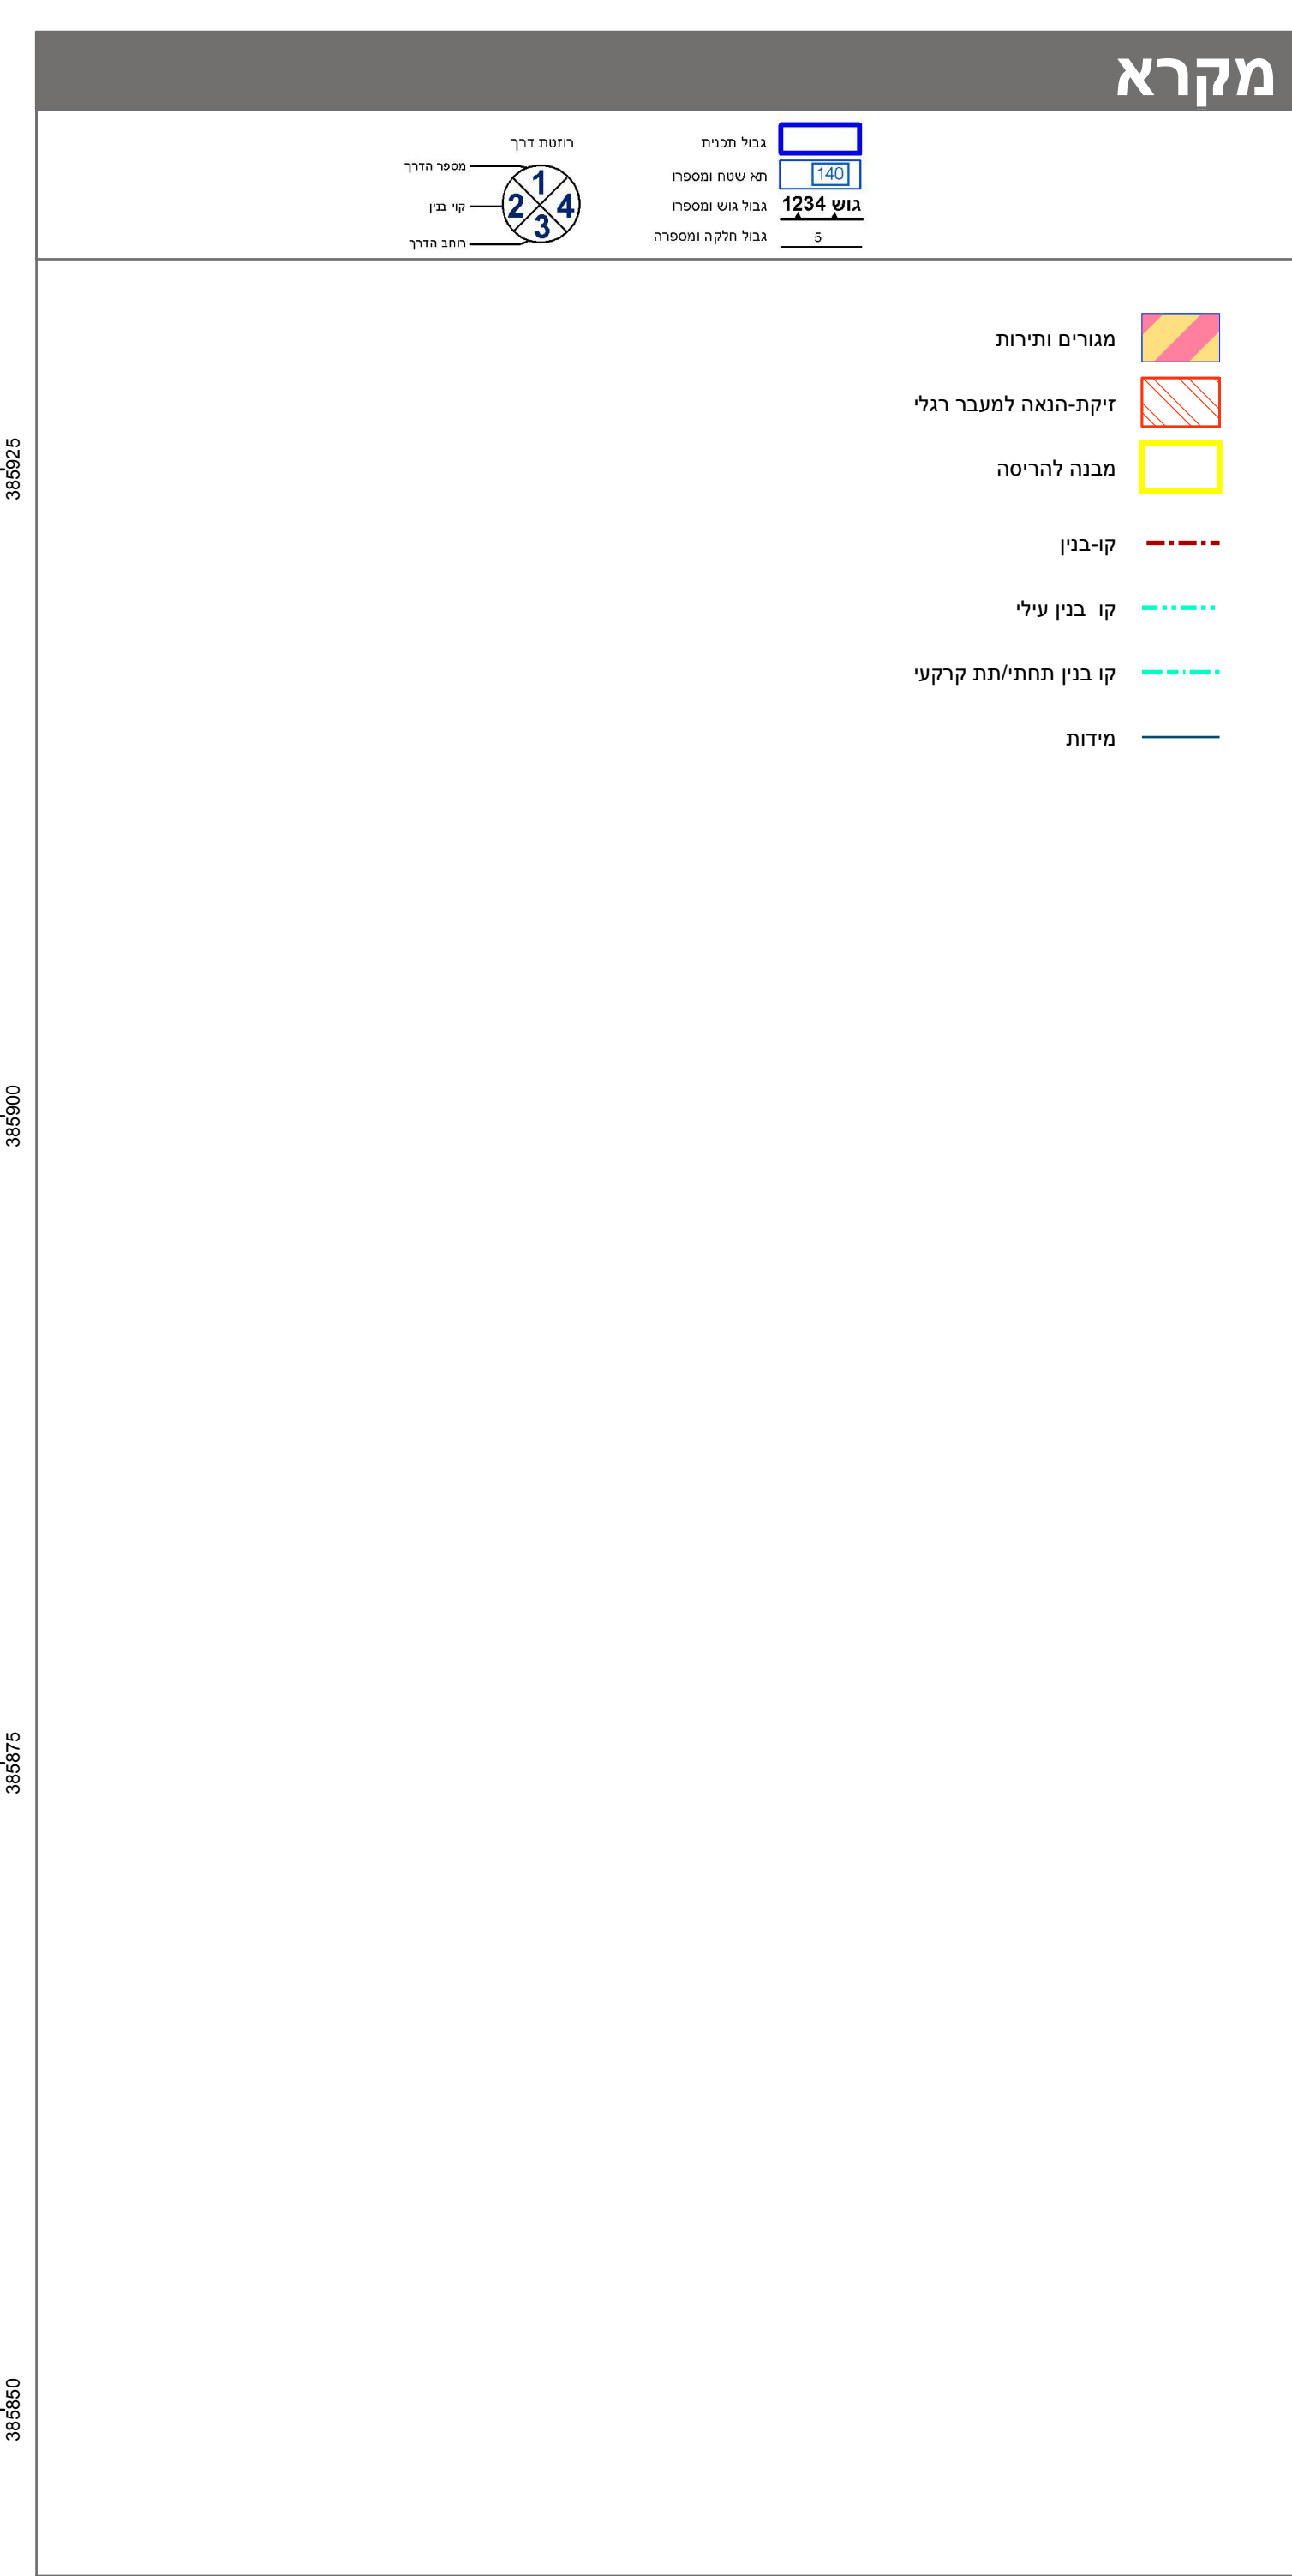

חוק התכנון והבניה, התשכ"ה - 1965 תכנית מתאר מקומית	
מס' 602-0394148	
מגורי עובדים ותיירות במגרש 506 ברח' ההצלחה אילת	
תשריט מצב מוצע	
גיליון 1 מתוך 1	
מחוז	דרום
מרחב תכנון מקומי	אילת
רשות מקומית	אילת
ישוב	אילת
תכנית בסמכות	מחוזית
איחוד וחלוקה	ללא איחוד וחלוקה
היתרים או הרשאות	תכנית שמכוחה ניתן להוציא היתרים או הרשאות
מונה תדפיס התשריט	25
מועד הפקה	19/07/2023
שטח התכנית	2.329 דונם
קנה מידה	
1:250	
אישורים בתכנית מס' 602-0394148	

שמות*	
מגיש התכנית	רני אטיאס תאגיד: ירי אילת בע"מ
עורך ראשי	יאל פינגין תאגיד: פינגין אדריכלים

טבלת גושים וחלקות*			
מספר גוש	חלק/כל הגוש	מספרי חלקות בשלמותן	מספרי חלקות בחלקיות
40001	חלק		49-50, 97

* הרשימה המלאה מפורטת בהוראות התכנית / בהודעה שפורסמה בעיתונות וברשומות
הריני מצהיר בזאת כי המפה הטופוגרפית/המצבית/המהווה רקע לתכנית זו, נערכה על ידי ביום 28.06.2020 והיא הוכנה לפי הוראות נוהל מבא"ת ובהתאם להוראות החוק ולתקנות המודדים שבתוקף.
דיוק הקו הכחול והקדסטר: מדידה גרפית
סוסניצקי ויטלי
902
שם המודד מספר רשיון חתימה תאריך