



**מצב מאושר קנ"מ 1:250**

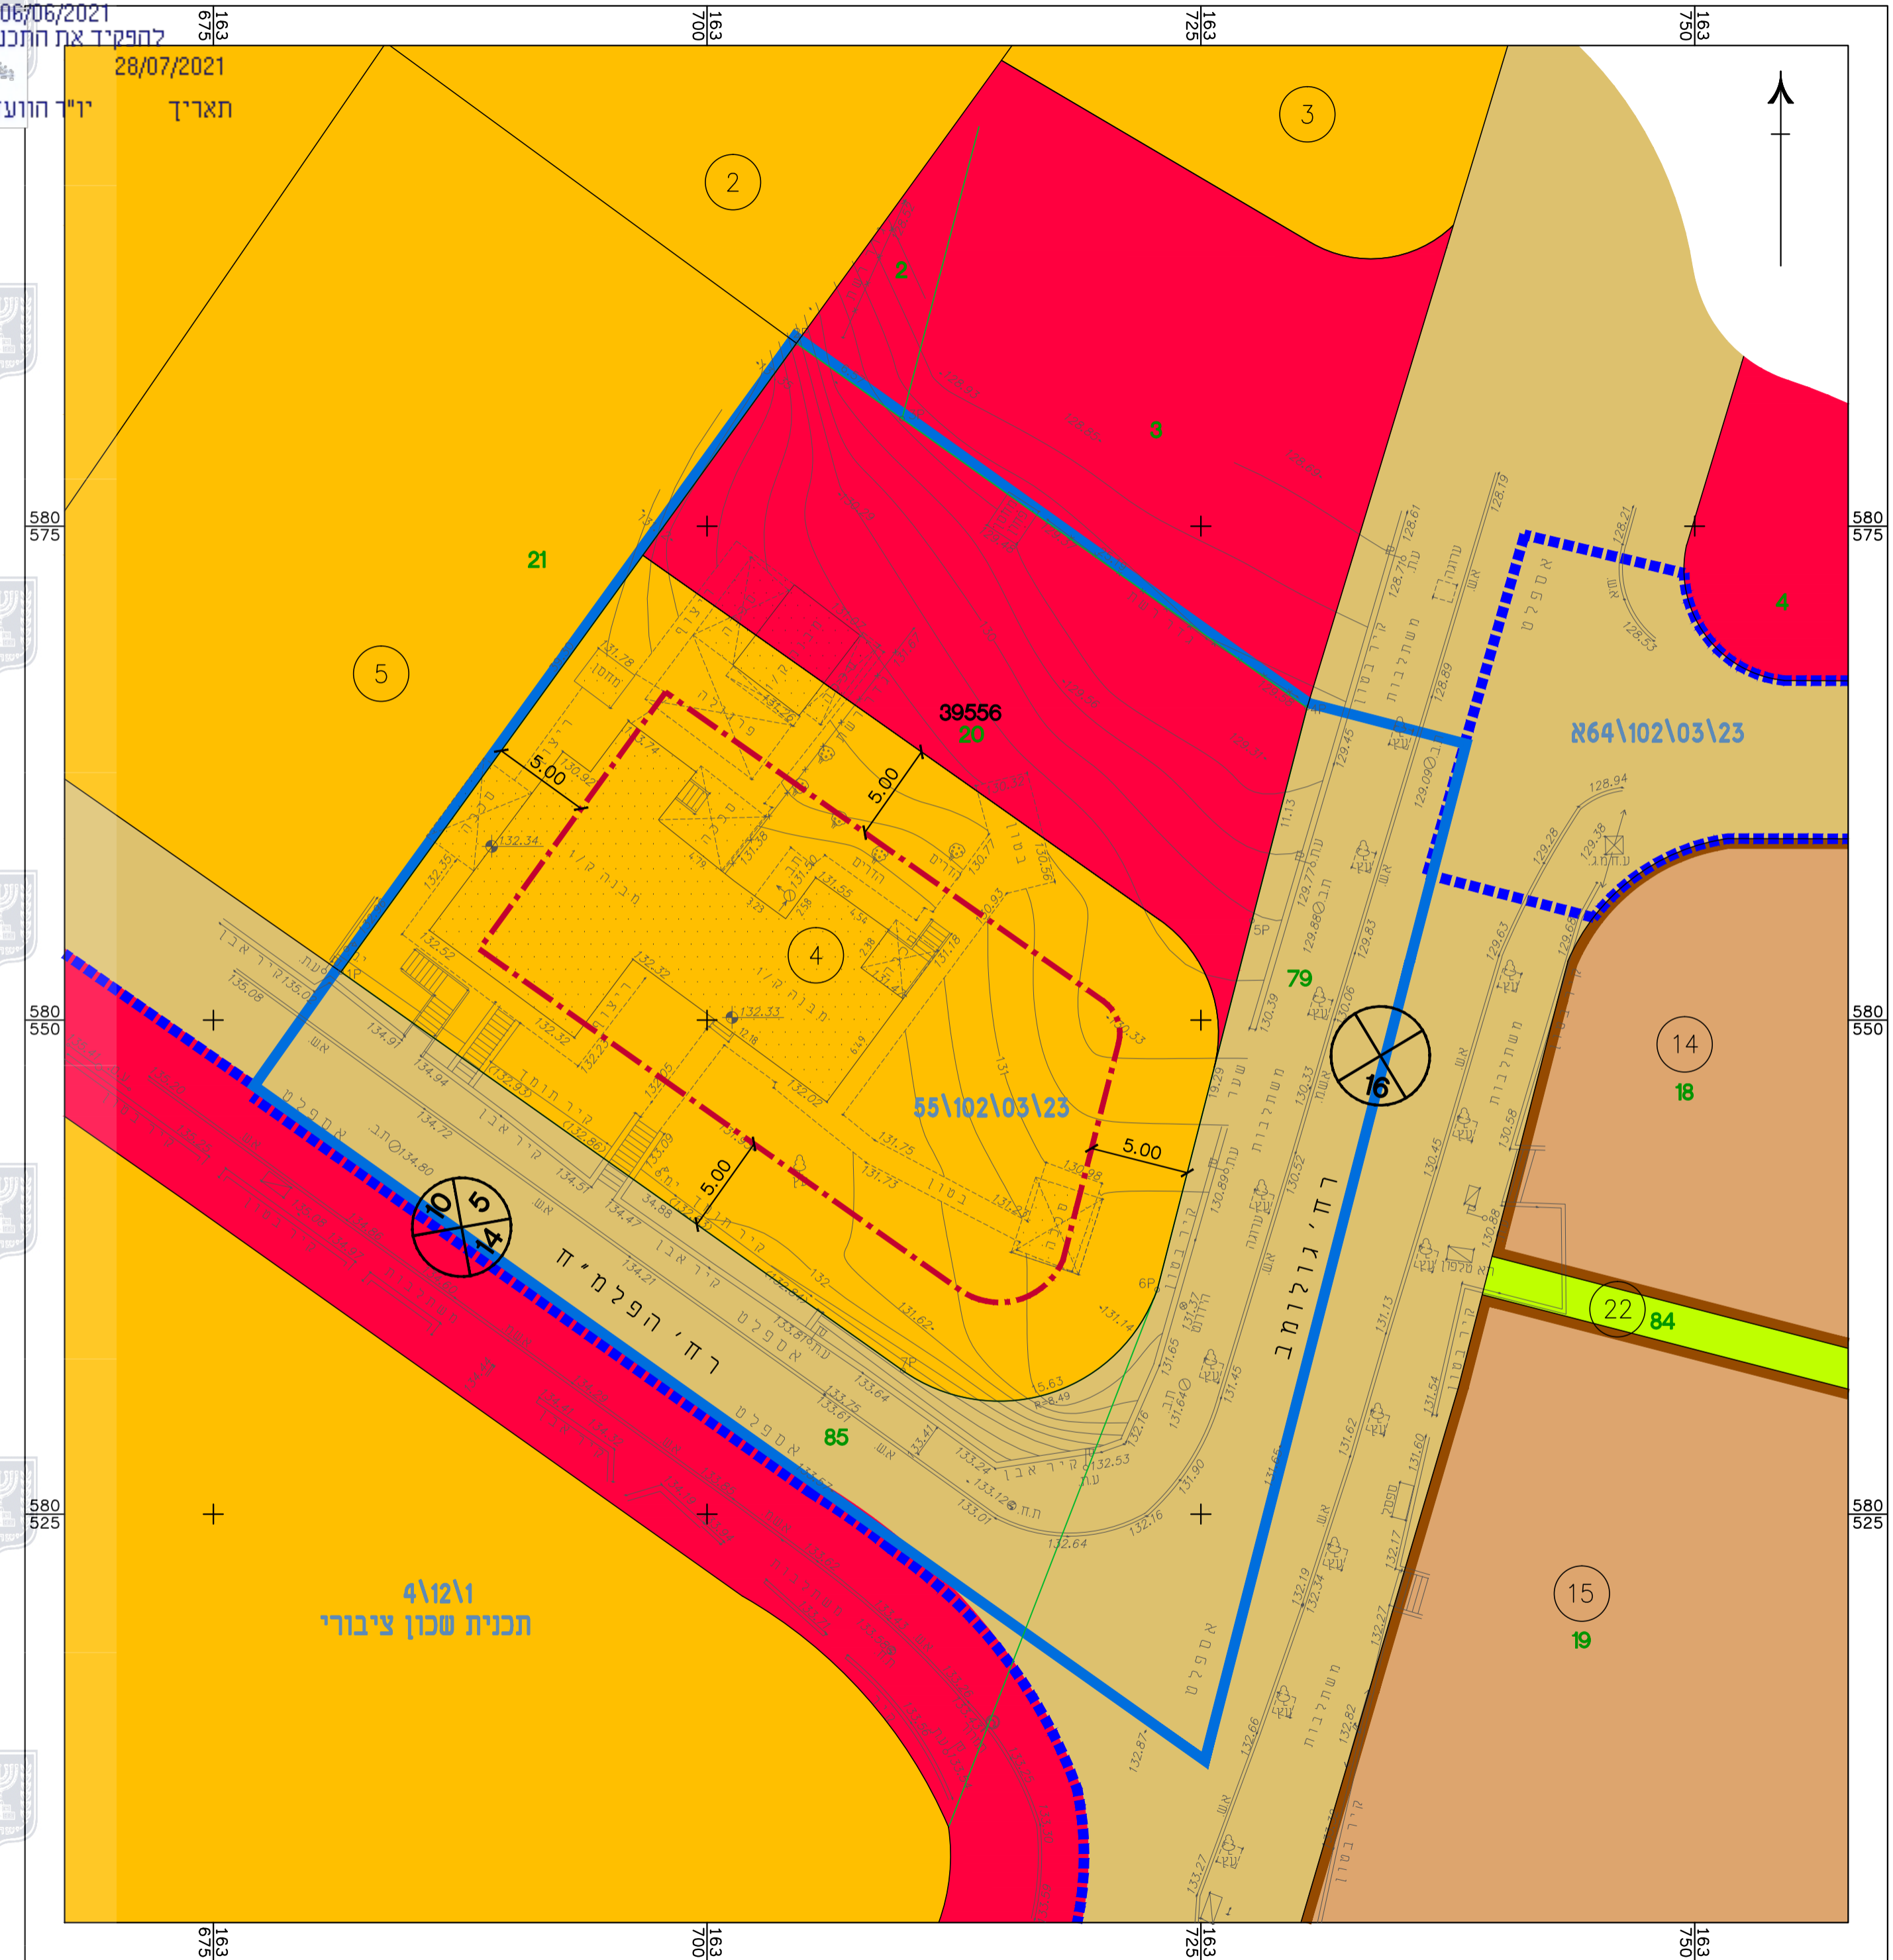

**מקרא מצב מאושר**

- גבול התכנית
- קו בנין
- גבול התוכנית תקפה או מאושרת
- מגורים א' (עד שטח לפי מבוא)
- מוסדות ציבור
- שטח ציבורי פטוח ושבילים
- כבישים ודניות מוצעים
- כבישים ודניות קיימים
- מבנה קיים
- 00 מספר הדרך
- 0 קו בניין
- 00 רוחב הדרך
- מס' וגבול חלקה
- 4 מס' וגבול מגרש
- 39556 מס' גוש

**תרשים סביבה קרובה קנ"מ 1:2500**

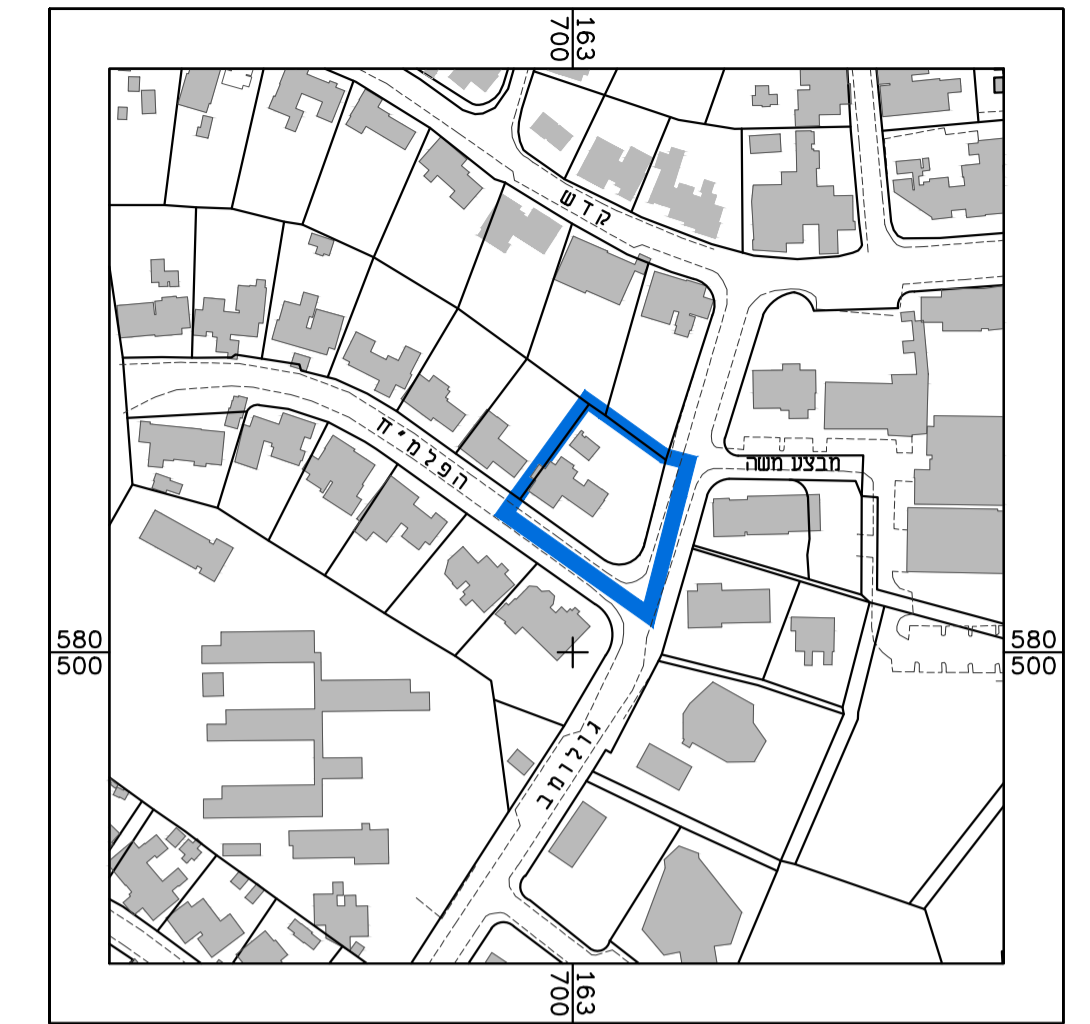

**תרשים התמצאות כללית קנ"מ 1:10000**



חוק התכנון והבניה, התשכ"ה - 1965  
 תכנית מפורטת

**מס' 601-0659631**

**שינויים במגרש מס' 4  
 ברז'י הפלמ"ח 14, אופקים**

**מצב מאושר גליון 1 מתוך 1**

שם הנספח	קנ"מ
מצב מאושר	1250
תרשים סביבה	12500
תרשים נוסף	10000
תרשים נוסף	-
תמונה נוספת	-

תאריך: 28.05.2017

שמות וחתומות:

עורך התוכנית	שם: נסליה ליפובצקי	חתימה:
	תאריך: ליפובצקי נסליה אדריכלים	