



תרשים סביבה על רקע תכנית מס' 7\03\147/2
קני"מ 1:5,000

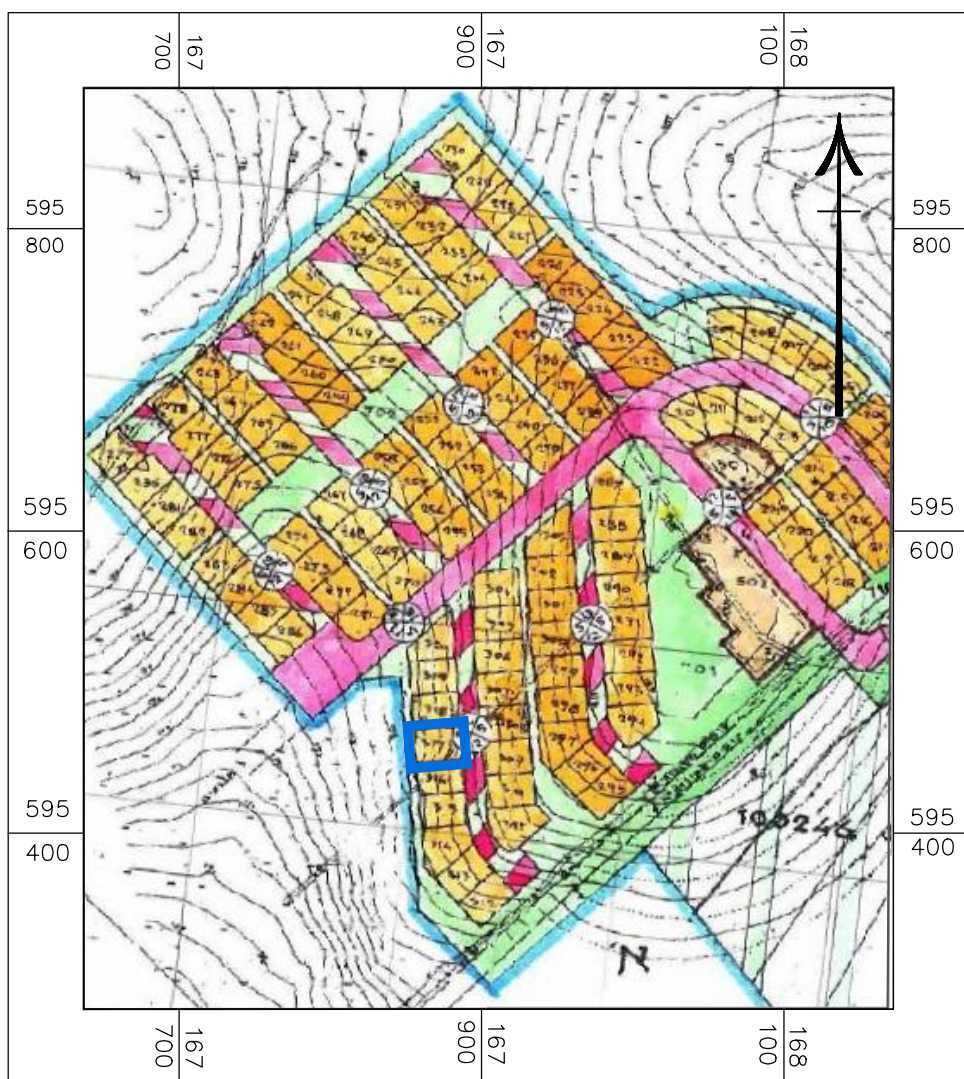


תרשים התמצאות כללית ק.מ 1:25,000

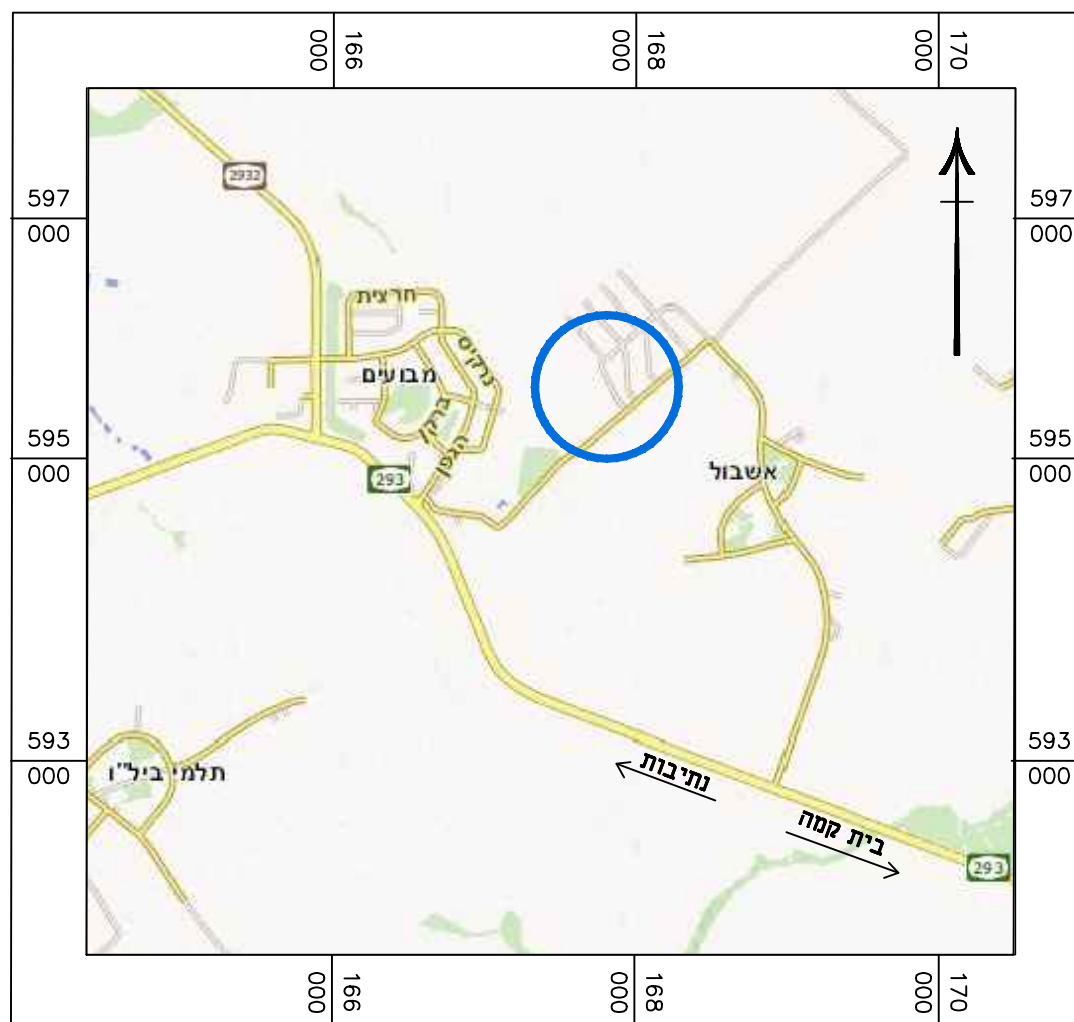

חוק התכנון והבנייה, התשכ"ה - 1965 תכנית מפורטת	
מס' 651-0962860	
מגורים במגרש מס' 317 - מושב אשכול	
תשריט מצב מאושר גליון 1 מתוך 1	
מחוז	דרום
מרחב תכנון מקומי	נגב מערבי
רשות מקומית	מרחבים
ישוב	אשכול
תאריך	06.04.2021
שם הנספח	קני"מ
מצב מאושר	1250
תרשים התמצאות	125,000
תרשים סביבה	15,000
תרשים נוסף	-
תמונה נוספת	-
שמות וחתימות:	
עורך התוכנית	שם: זן חרניס תאריך: ל"ג
חתימה:	

מצב מאושר קני"מ 1:250

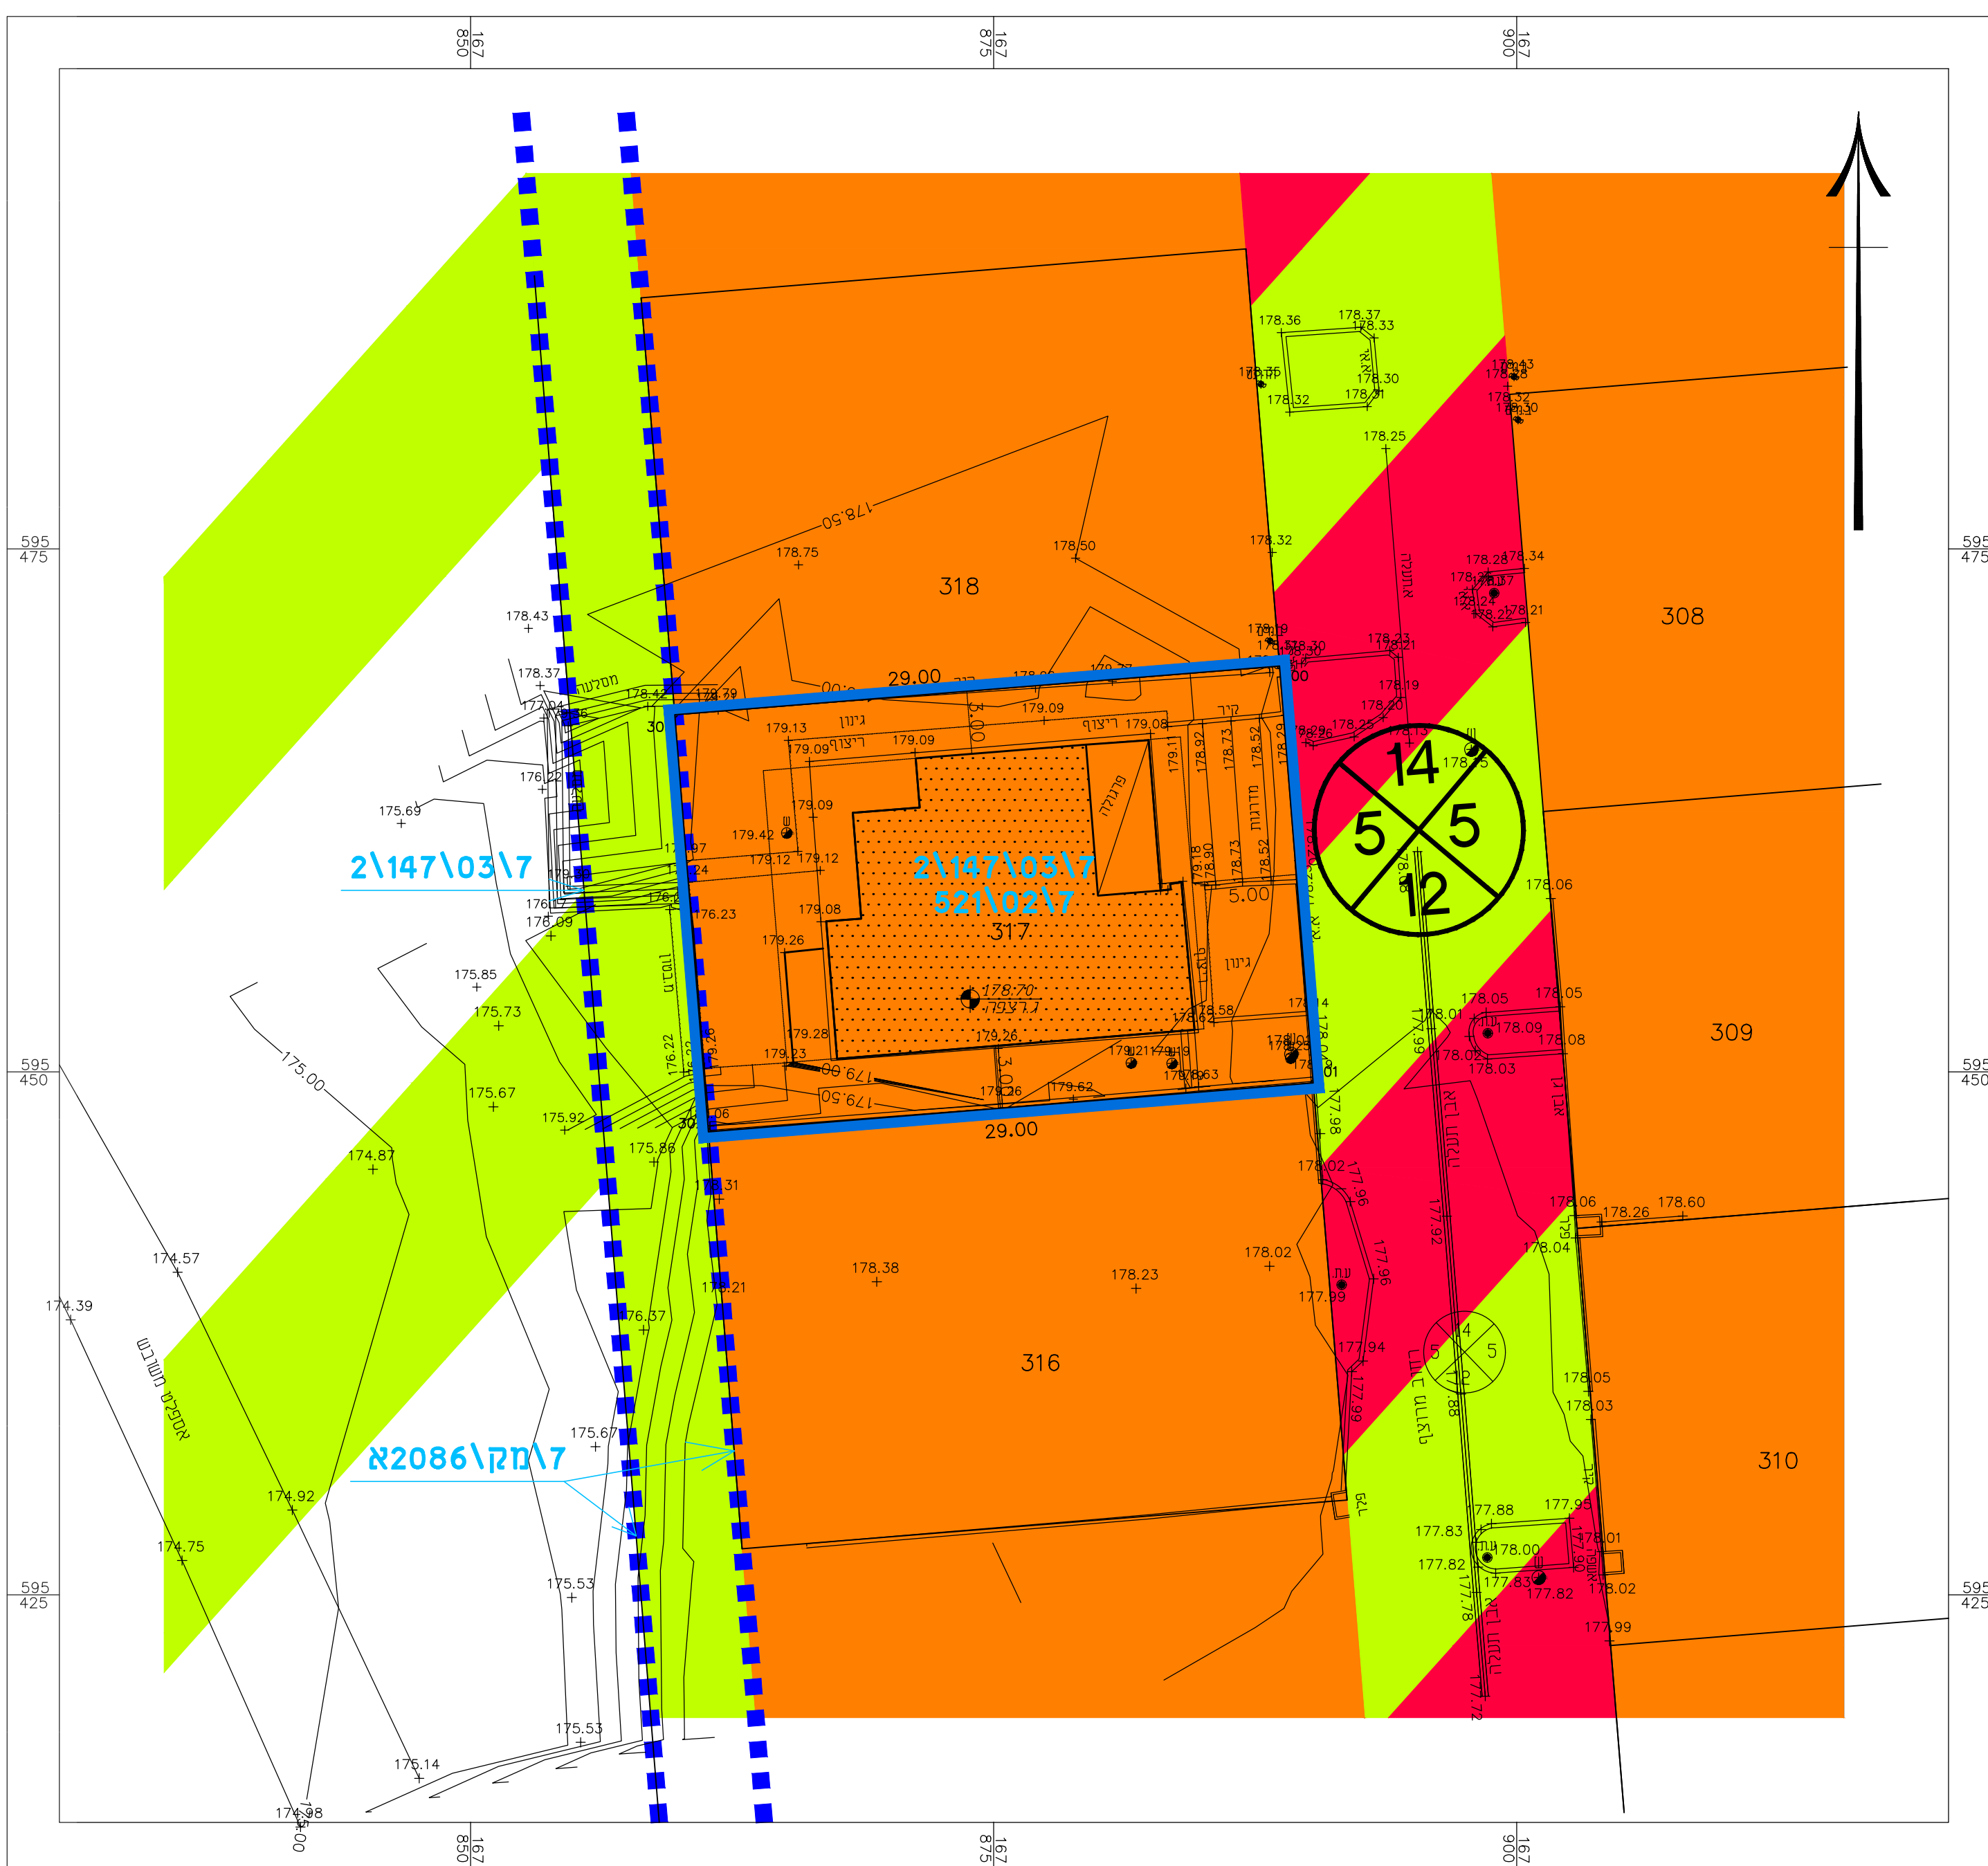

מקרא מצב מאושר

- גבול התכנית
- גבול תכנית מאושרת
- אזור מגורים א'
- שטח ציבורי פתוח
- אזור חקלאי
- דרך משולבת
- מבנה קיים
- מספר תכנית מאושרת 146/במ/147/22
- גבול ומס' חלקה
- גבול גוש
- מס' גוש
- גבול תא שטח ומספרו
- מספר הדרך קווי בניין רוחב הדרך
- יעוד שטח לפי תכנית