# מצב מאושר

**נספח לתכנית מס' 609-0944769**

מגרש מס' 46A
רח' הרב איפרגן, נתיבות

גליון 1 מתוך 1

| | |
|---|---|
| תחולה | רקע |
| תיאור | שינוי לתכנית מס' 161/102/03/22 |
| תאריך עריכת הנספח | 24/03/2021 |
| קנ"מ | 1:200 |
| **תרשימים נוספים** | **קנ"מ** |
| שם תרשים | |
| שם תרשים | |
| שם תרשים | |

**שמות וחתימות:**

| | | |
|---|---|---|
| עורך הנספח | שם: **ישראל מסילטי** | חתימה: |
| | תאגיד: **מסילטי אדריכלים בע"מ** | |

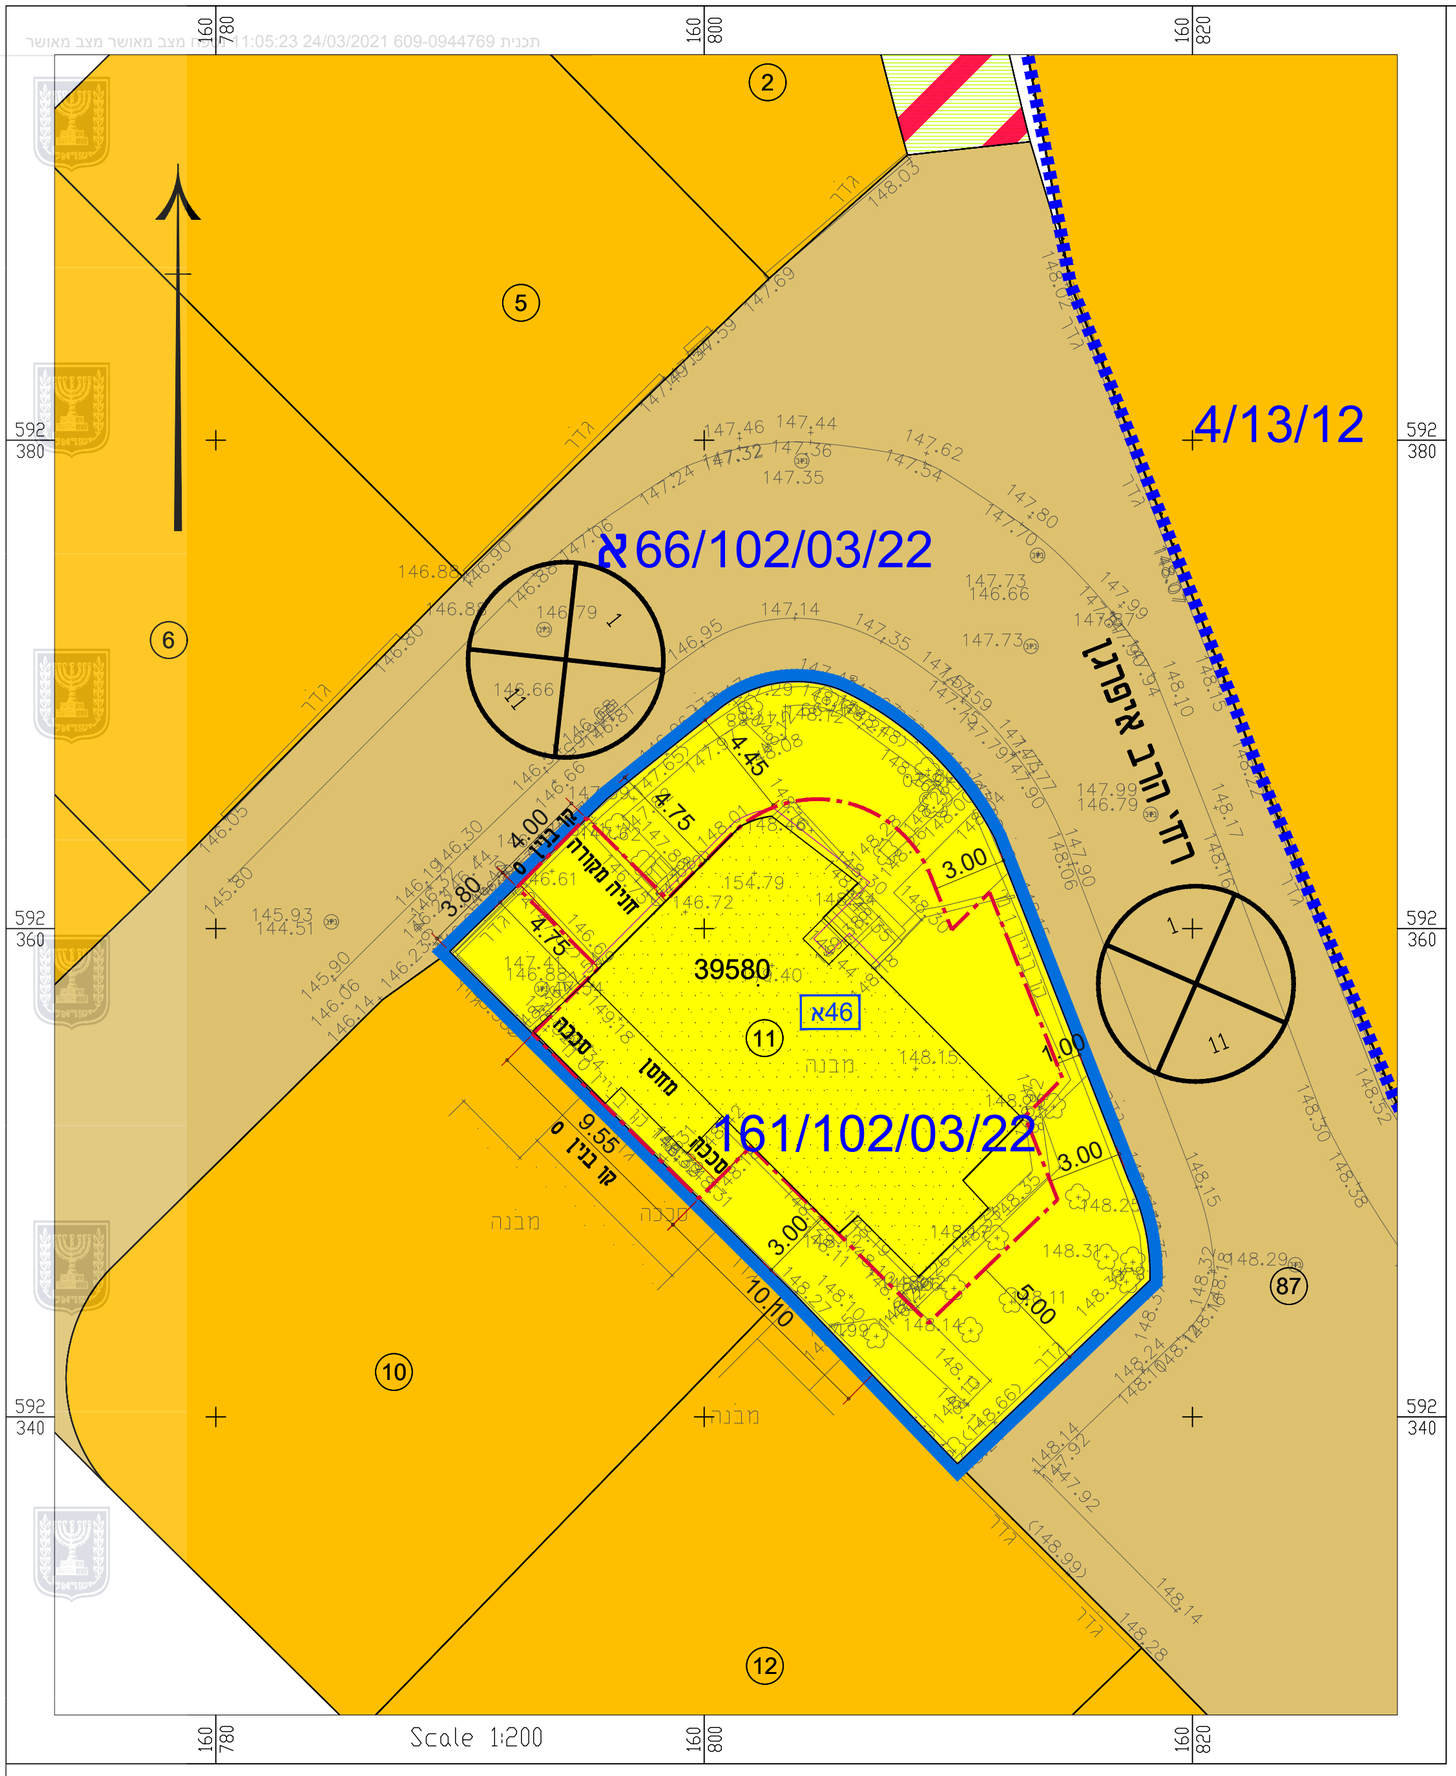


Meter 4 0 4 8 12 16 20 Meter

## מקרא

- גבול תוכנית
- גבול תכנית מאושרת
- קו בניין
- מס' גוש — 39580 גוש
- גבול גוש
- גבול חלקה
- מס' חלקה — 61
- גבול תא שטח
- תא שטח — 46א
- מספר הדרך
- קו בניין — קו בניין
- רוחב הדרך

- אזור מגורים א'* (שטחי בניה עד 100%) לפי תב"ע מס' 161/102/03/22
- דרך קיימת/מאושרת*
- אזור מגורים א'* לפי תב"ע מס' 66/102/03/22א
- מעבר להולכי רגל * עם זכות מעבר לרכב
- שצ"פ *

* יעוד קרקע שלא עפ"י מבא"ת 2006

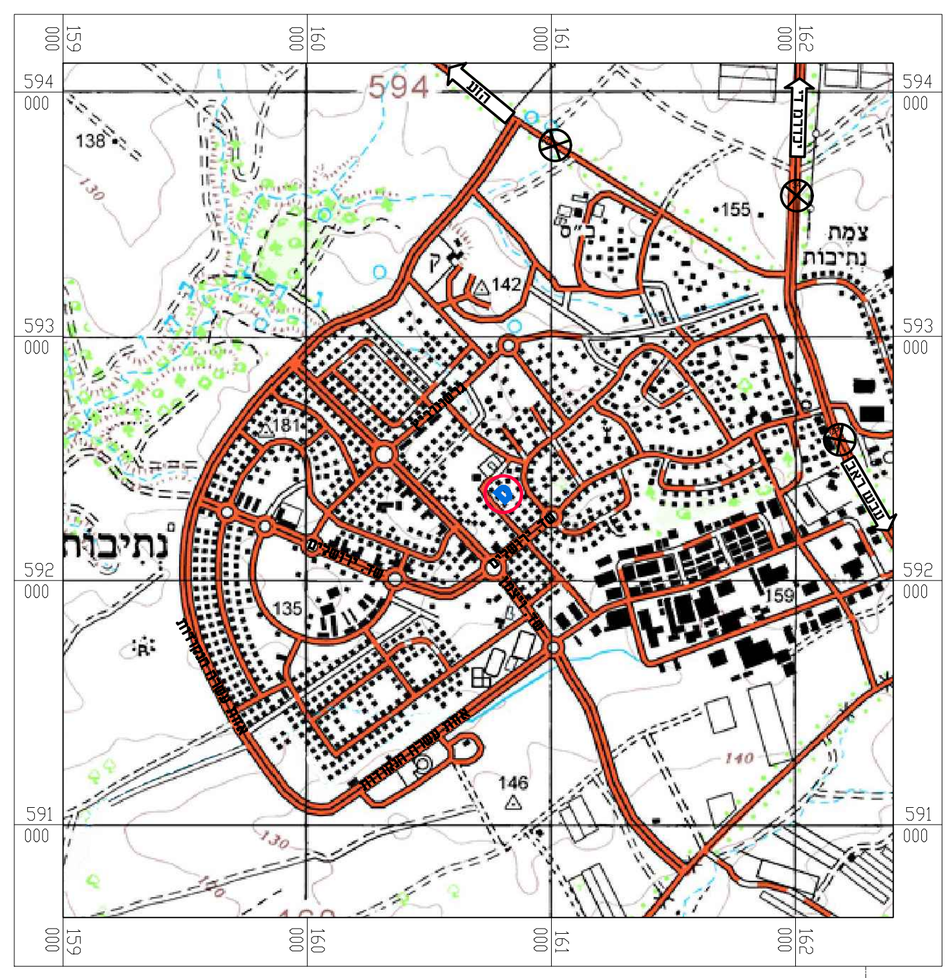


**תרשים התמצאות כללית**
קנ"מ 1:20,000