חוק התכנון והבנייה, התשכ"ה - 1965

תכנית מפורטת

מס' 618-0792614

מגורים במגרש 409, מתחם 2,רהט

תשריט מצב מוצע	גיליון 1 מתוך 1
מחוז	דרום
מרחב תכנון מקומי	רהט
רשות מקומית	רהט
ישוב	רהט
תכנית בסמכות	מחוזית
איחוד וחלוקה	איחוד ו/או חלוקה בהסכמת כל הבעלים בכל תחום התכנית/בחלק מתחום התכנית
היתרים או הרשאות	תכנית שמכוחה ניתן להוציא היתרים או הרשאות
מונה תדפיס התשריט	14
מועד הפקה	05/07/2021 05:56
שטח התכנית	0.819 דונם קנה מידה 1:250

אישורים בתכנית מס' 618-0792614

מינהל התכנון
חוק התכנון והבניה, התשכ"ה - 1965
מחוז דרום
הוועדה המחוזית החליטה ביום :
04/07/2021
להפקיד את התכנית
04/08/2021

שמות*

מגיש התכנית	סייה חסיין אלקדירי תאגיד:
מגיש התכנית	עאדל עיד אלקדירי תאגיד:
מגיש התכנית	תאמר עיד אלקדירי תאגיד:
עורך ראשי	יוסף אל שאפעי תאגיד:

בעלי ענין בקרקע*

בבעלות מדינה	תאגיד: רשות מקרקעי ישראל

טבלת גושים וחלקות*

מספר גוש	חלק/ כל הגוש	מספרי חלקות בשלמות	מספרי חלקות בחלקיות
100817	חלק	5	

* הרשימה המלאה מפורטת בהוראות התכנית / בהודעה שפורסמה בעיתונות וברשומות

הריני מצהיר בזאת כי המפה הטופוגרפית/המצבית המהווה רקע לתכנית זו, נערכה על ידי ביום 02.03.2021 והיא הוכנה לפי הוראות נוהל מבא"ת ובהתאם להוראות החוק ולתקנות המודדים שבתוקף. דיוק הקו הכחול והקדסטר:מדידה גרפית

מועלם ויסאם	1065		
שם המודד	מספר רשיון	חתימה	תאריך

מסמך תכנית: 618-0792614, מספר גרסת תשריט: 14

מקרא

גבול תכנית
מס' גוש וחלקה
1234 גוש
גבול גוש מוסדר
גבול חלקה מוסדר
רחוב דרך
חצר - מאחר ורחוב
קו בנין
מספר רחוב דרך

מגורים ב

מבנה להריסה

מידות

קו-בנין

תרשים התמצאות - קנ"מ 1:6000

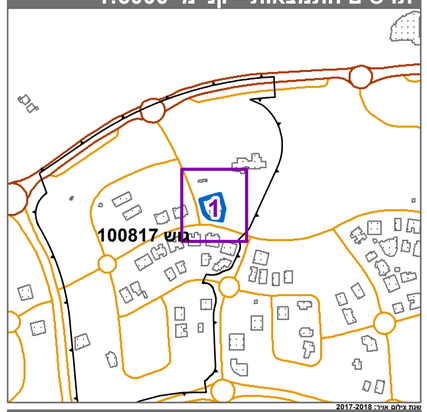
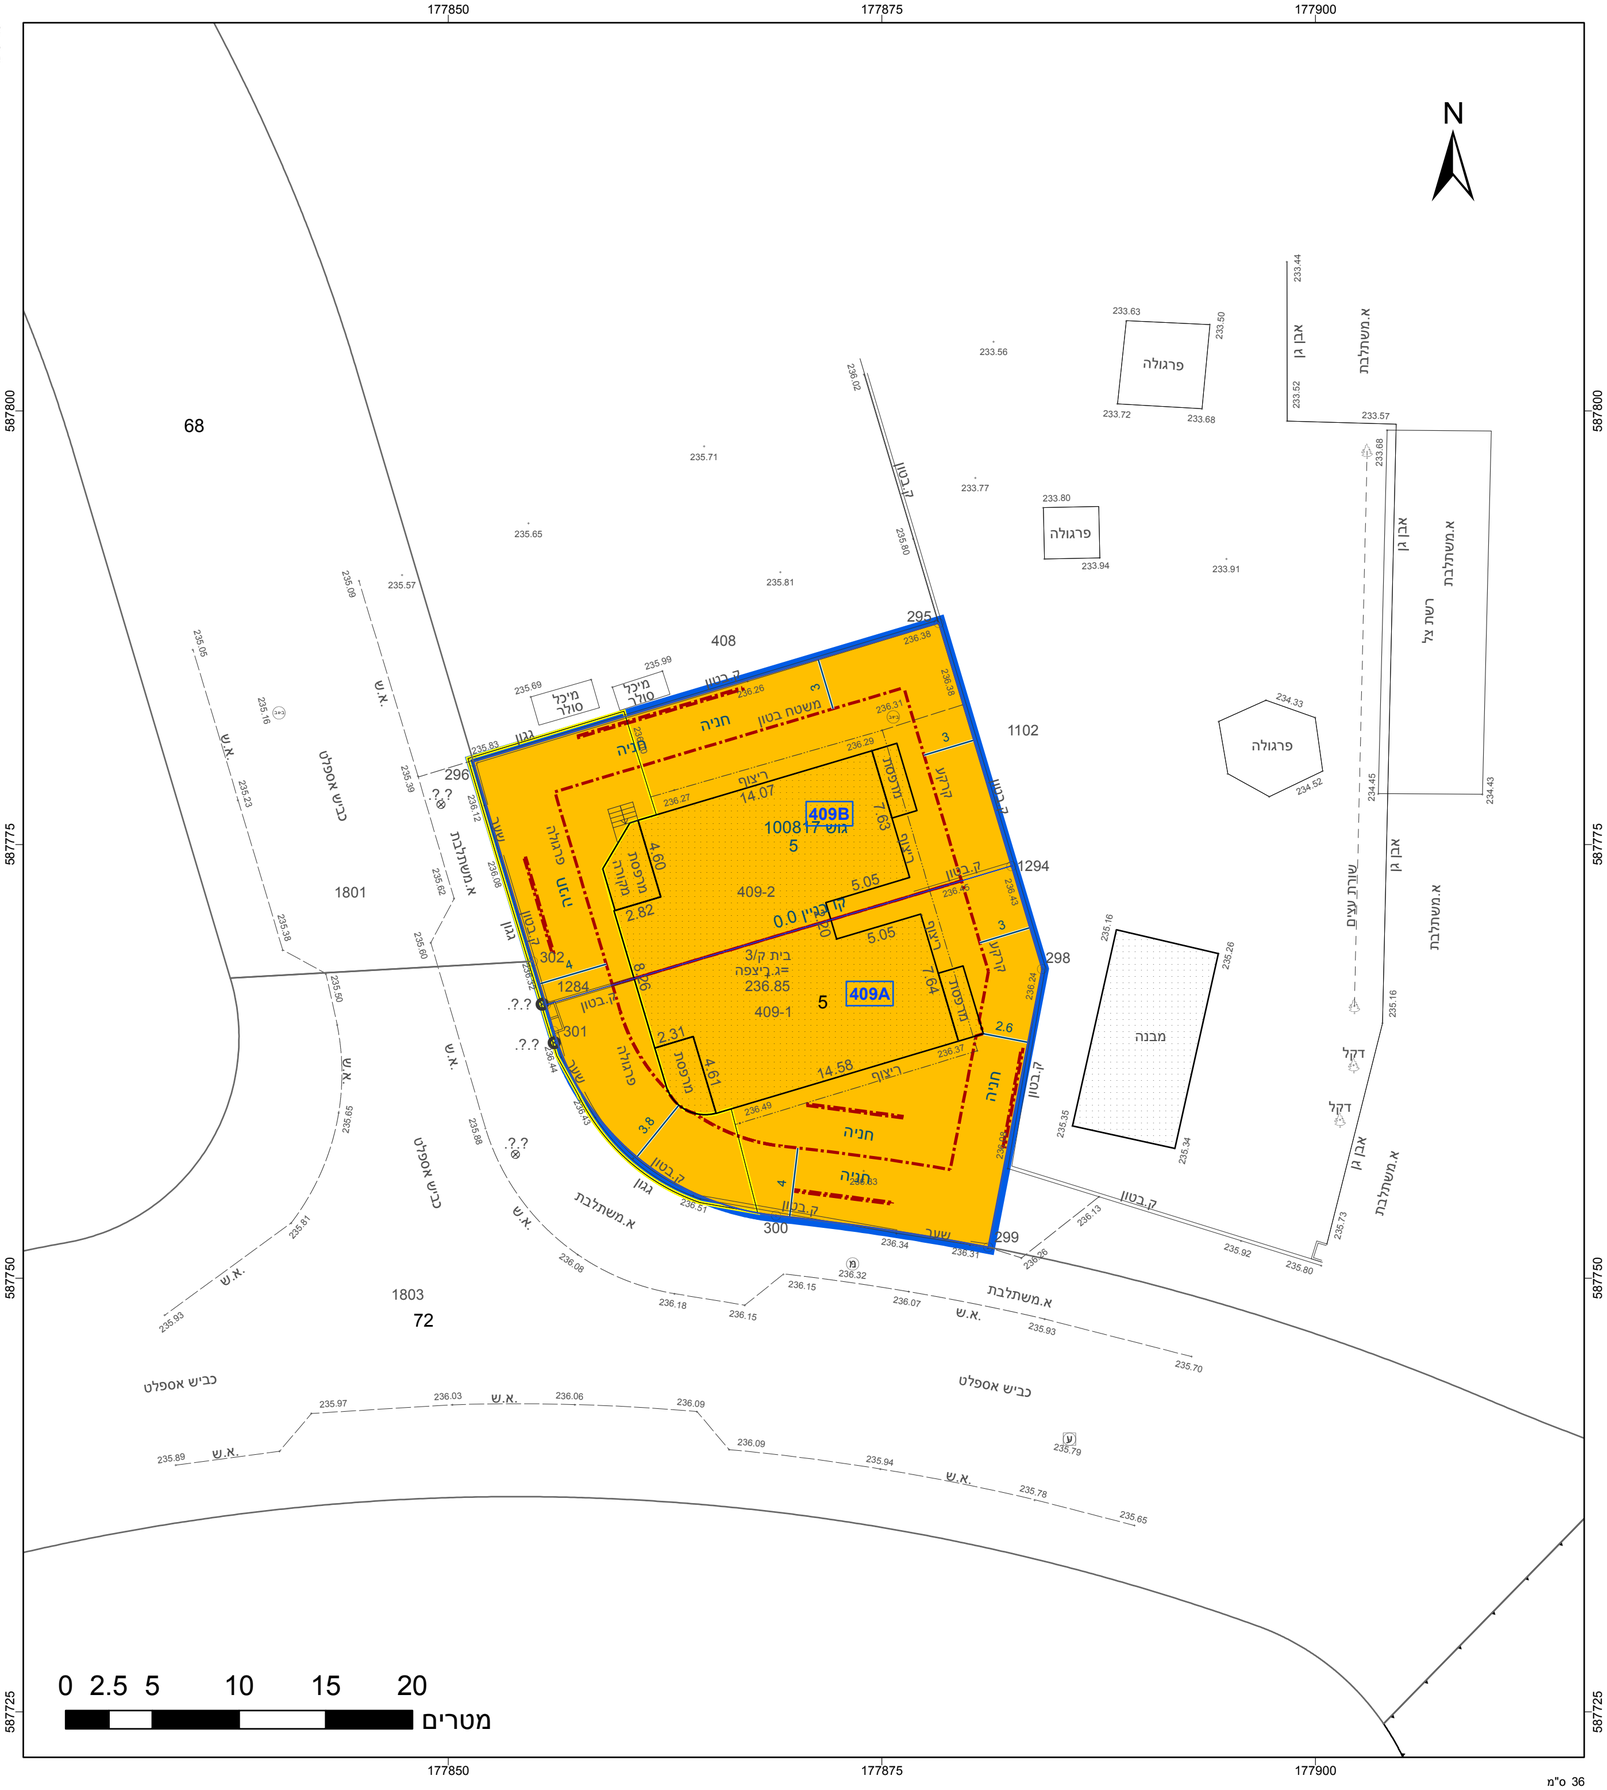
תרשים סביבה - קנ"מ 1:1500