חוק התכנון והבנייה, התשכ"ה - 1965
תכנית מפורטת

מס' 605-0926360

מגורים ברח' רודולף בלוך 21,שכונת רמות, באר שבע

תשריט מצב מוצע	גיליון 1 מתוך 1
מחוז	דרום
מרחב תכנון מקומי	באר שבע
רשות מקומית	באר שבע
ישוב	באר שבע
תכנית בסמכות	מקומית
איחוד וחלוקה	ללא איחוד וחלוקה
היתרים או הרשאות	תכנית שמכוחה ניתן להוציא היתרים או הרשאות
מונה תדפיס התשריט	7
מועד הפקה	19/05/2021 11:33
שטח התכנית	0.26 דונם קנה מידה 1:250

שמות*

מגיש תכנית	אמנון כהן תאגיד:
מגיש תכנית	עינב כהן תאגיד:
עורך ראשי	סבטלנה כצנלסון תאגיד:

בעלי ענין בקרקע*

טבלת גושים וחלקות*

מספר גוש	חלק/ כל הגוש	מספרי חלקות בשלמותן	מספרי חלקות בחלקיותן
38159	חלק	117	

* הרשימה המלאה מפורטת בהוראות התכנית / בהודעה שפורסמה בעיתונות וברשומות

תרשים התמצאות - קנ"מ 1:250

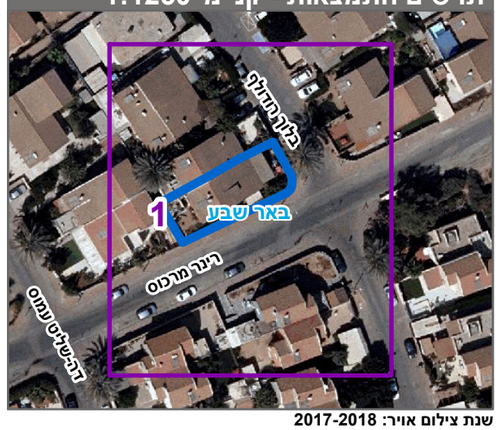

שנת צילום אויר: 2017-2018

מקרא

גבול התכנית
גבול גוש ומספרו: גוש 1234
גבול חלקה ומספרה: 5
תא שטח ומספרו: 1
מספר הדרך
קווי בנין
רוחב הדרך

מגורים א
מידות
קו עזר3
להריסה
קו-בנין

אישורים בתכנית מס' 605-0926360

הריני מצהיר בזאת כי המפה הטופוגרפית/המצבית המהווה רקע לתכנית זו, נערכה על ידי ביום 9.09.2020 והיא הוכנה לפי הוראות נוהל מבא"ת ובהתאם להוראות החוק ולתקנות המודדים שבתוקף. דיוק הקו הכחול והקדסטר: מדידה אנליטית מלאה ברמת תצ"ר

`בובליק ז	1110
שם המודד	מספר רשיון
חתימה	תאריך

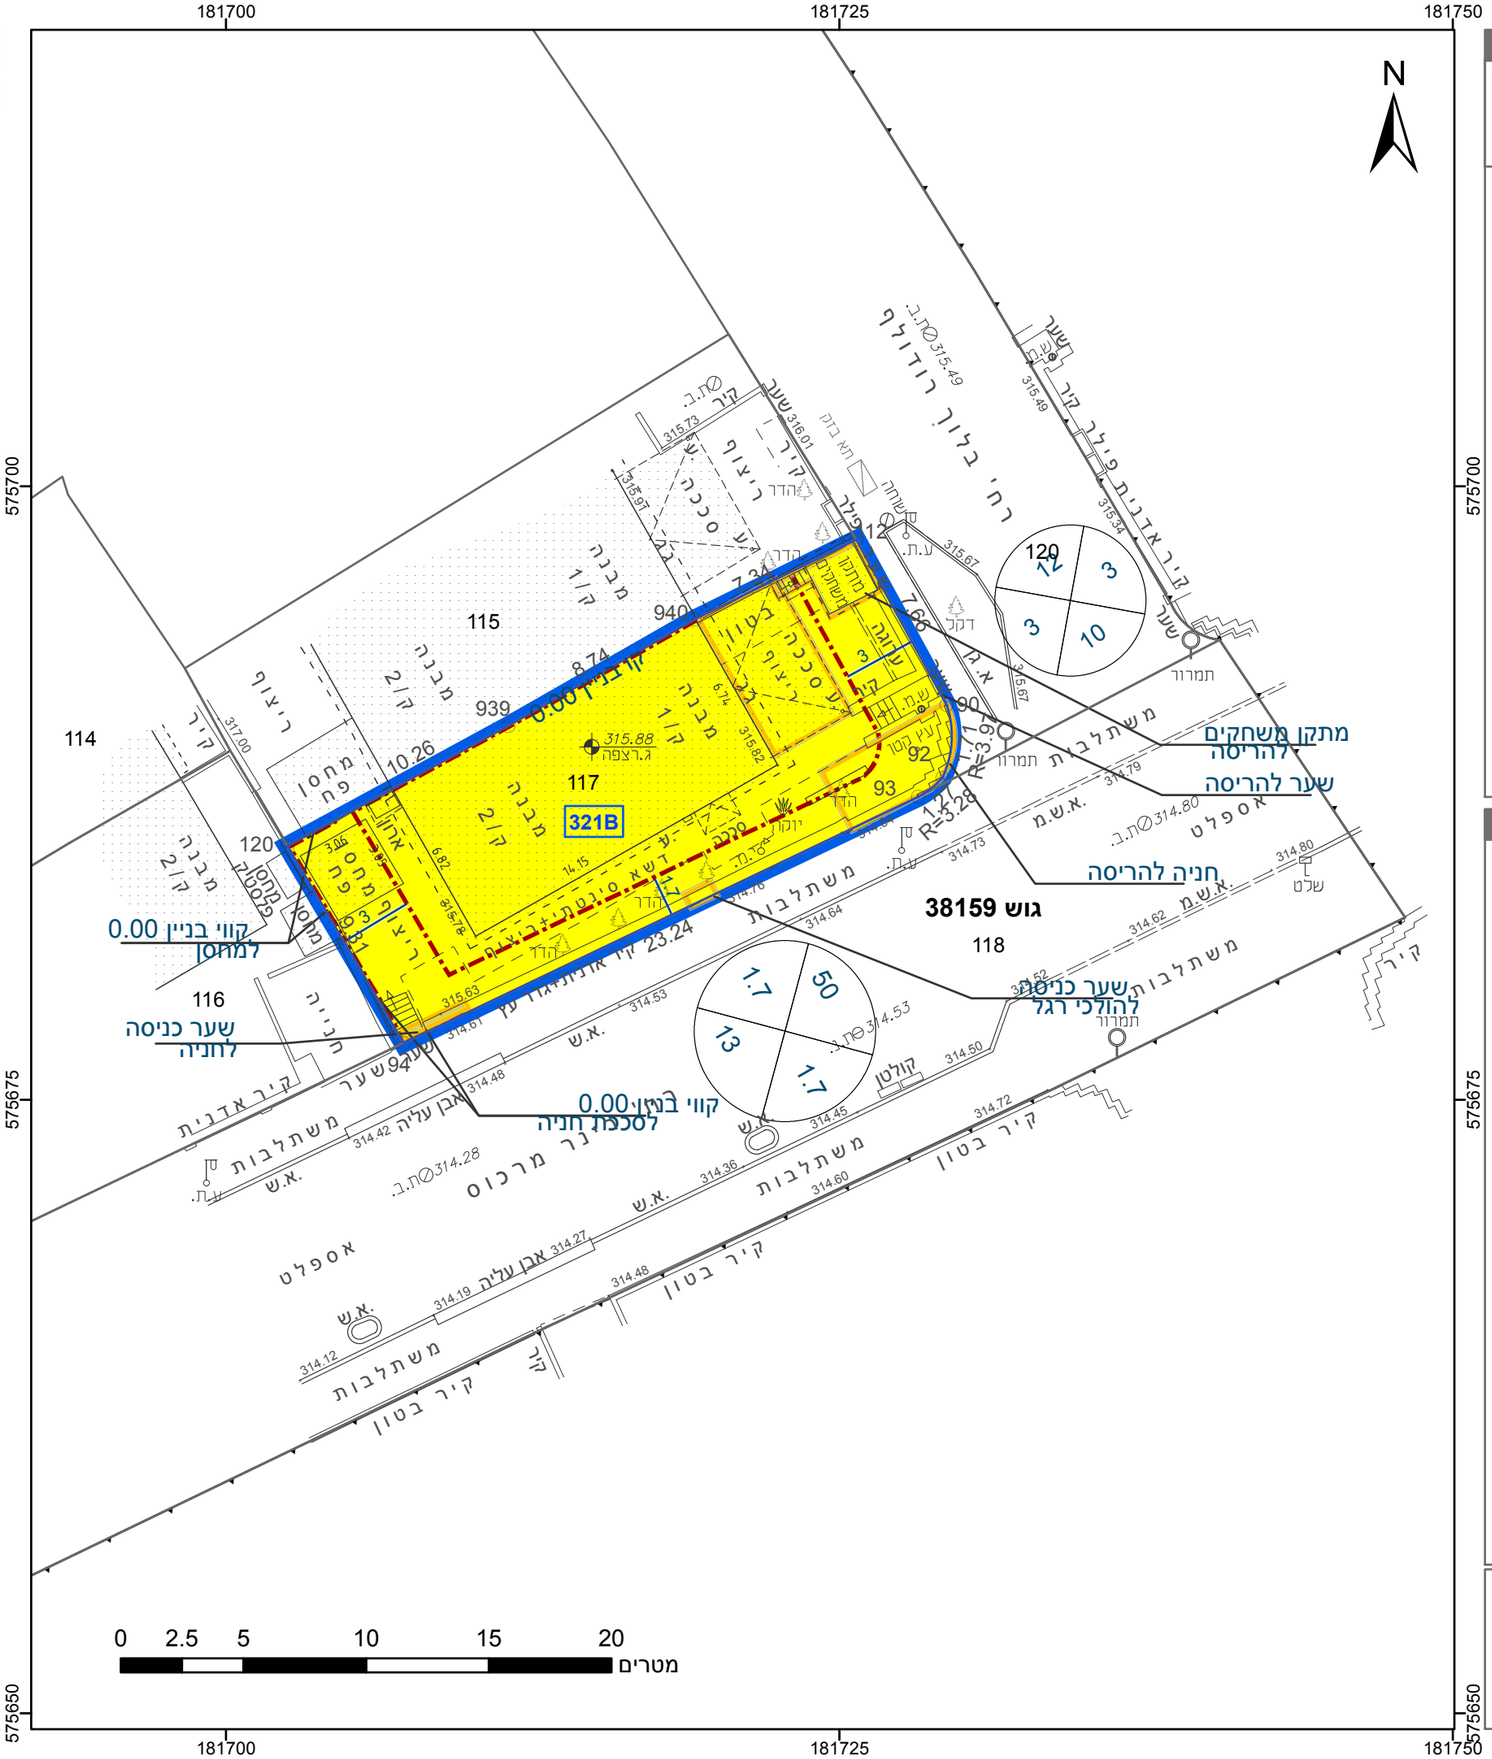

מספר תכנית: 605-0926360, מספר גירסת תשריט: 7