


מצב מאושר קני"מ 1:250

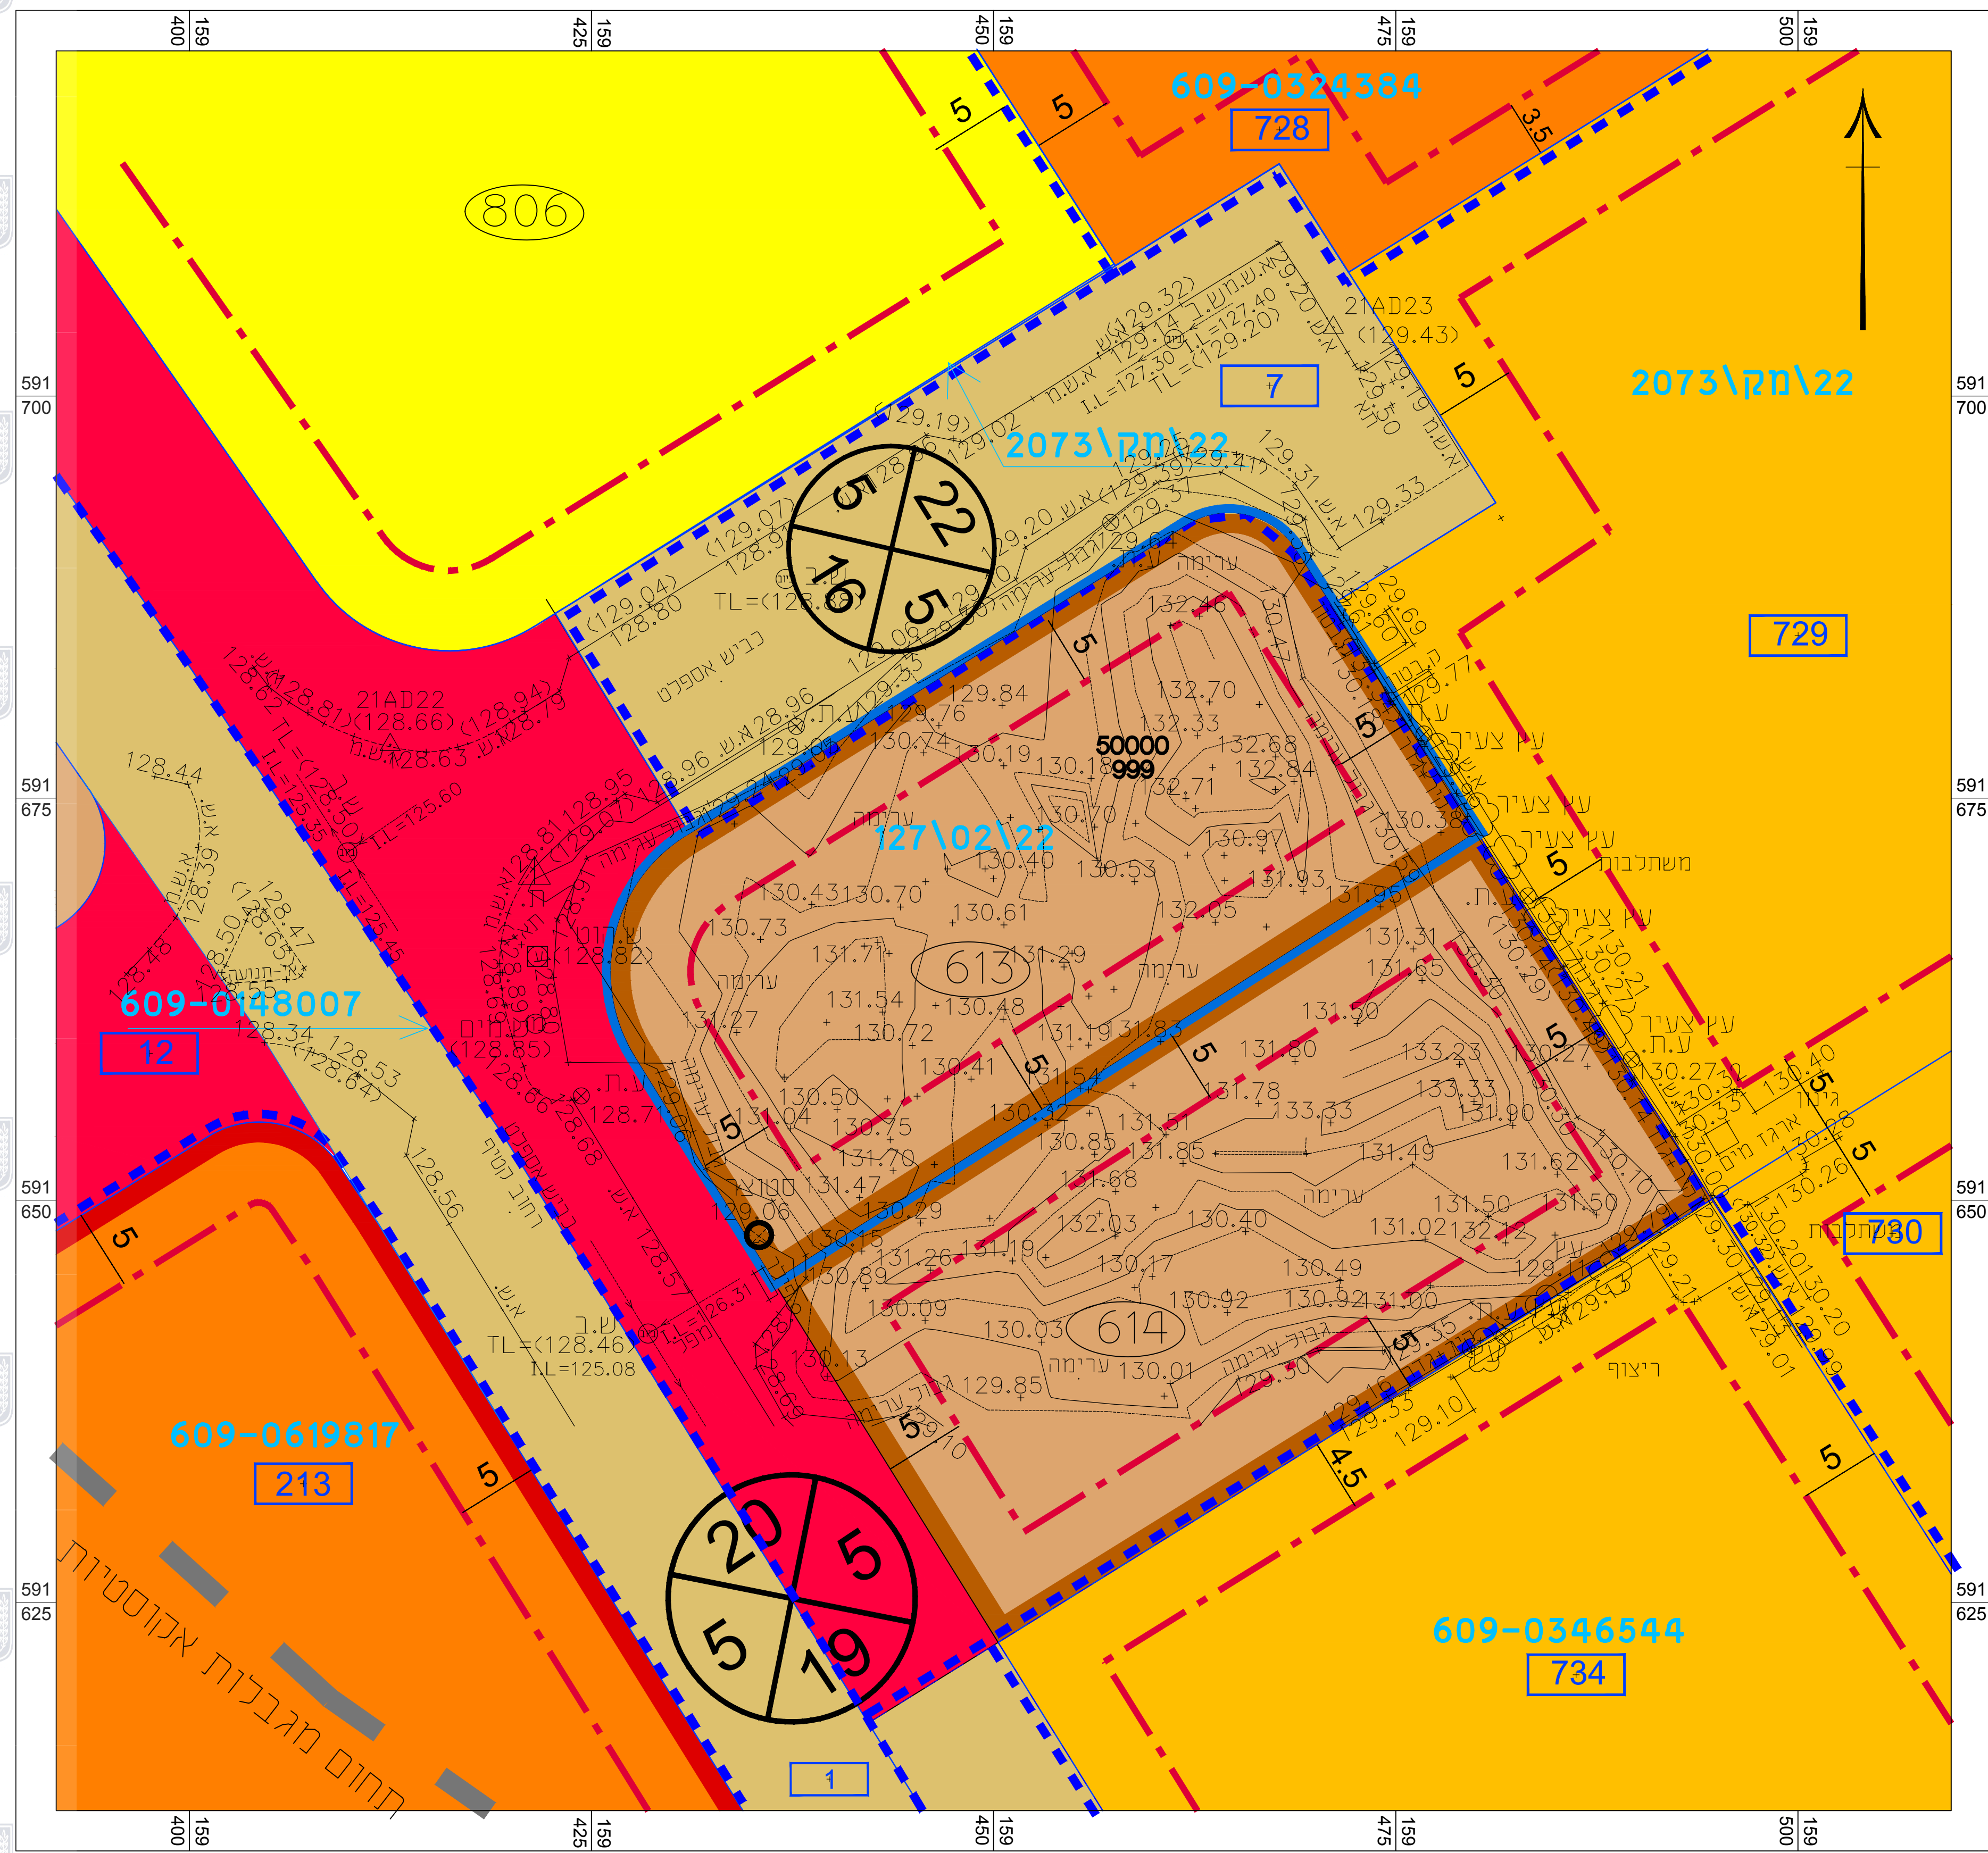


מקרא מצב מאושר

- גבול התכנית
- גבול תכנית מאושרת
- * אזור מגורים ג'
- מגורים ג'
- מגורים ד'
- מגורים ב'
- דרך מאושרת
- דרך מוצעת
- מבנים ומוסדות ציבור
- * מבנים ומוסדות ציבור
- מבנה קיים
- גבול תא שטח ומספרו
- קו בנין
- מספר תכנית מאושרת
- גבול ומס' חלקה
- גבול גוש
- מס' גוש
- מס' מגרש
- מספר הדרך, קווי בנין, רוחב הדרך
- * יעד שאינו לפי מבואת

חוק התכנון והבנייה, התשכ"ה - 1965 תכנית מפורטת	
מס' 609-0987875	
מגרש למבני ציבור מס' 613 נתיבות מערב	
תשריט מצב מאושר גליון 1 מתוך 1	
מחוז	דרום
מרחב תכנון מקומי	נתיבות
רשות מקומית	נתיבות
ישוב	נתיבות
תאריך	18.08.2021
שם תוספוז	קני"מ
מצב מאושר	1:250
תרשים התמצאות	1:25,000
תרשים סביבה	1:2,500
תרשים נוסף	-
תמונה נוספת	-
שמות רחתימות:	
עורך	שם: זן חוגים
התוכנית	לי: ליר

תרשים התמצאות כללית ק.מ 1:25,000

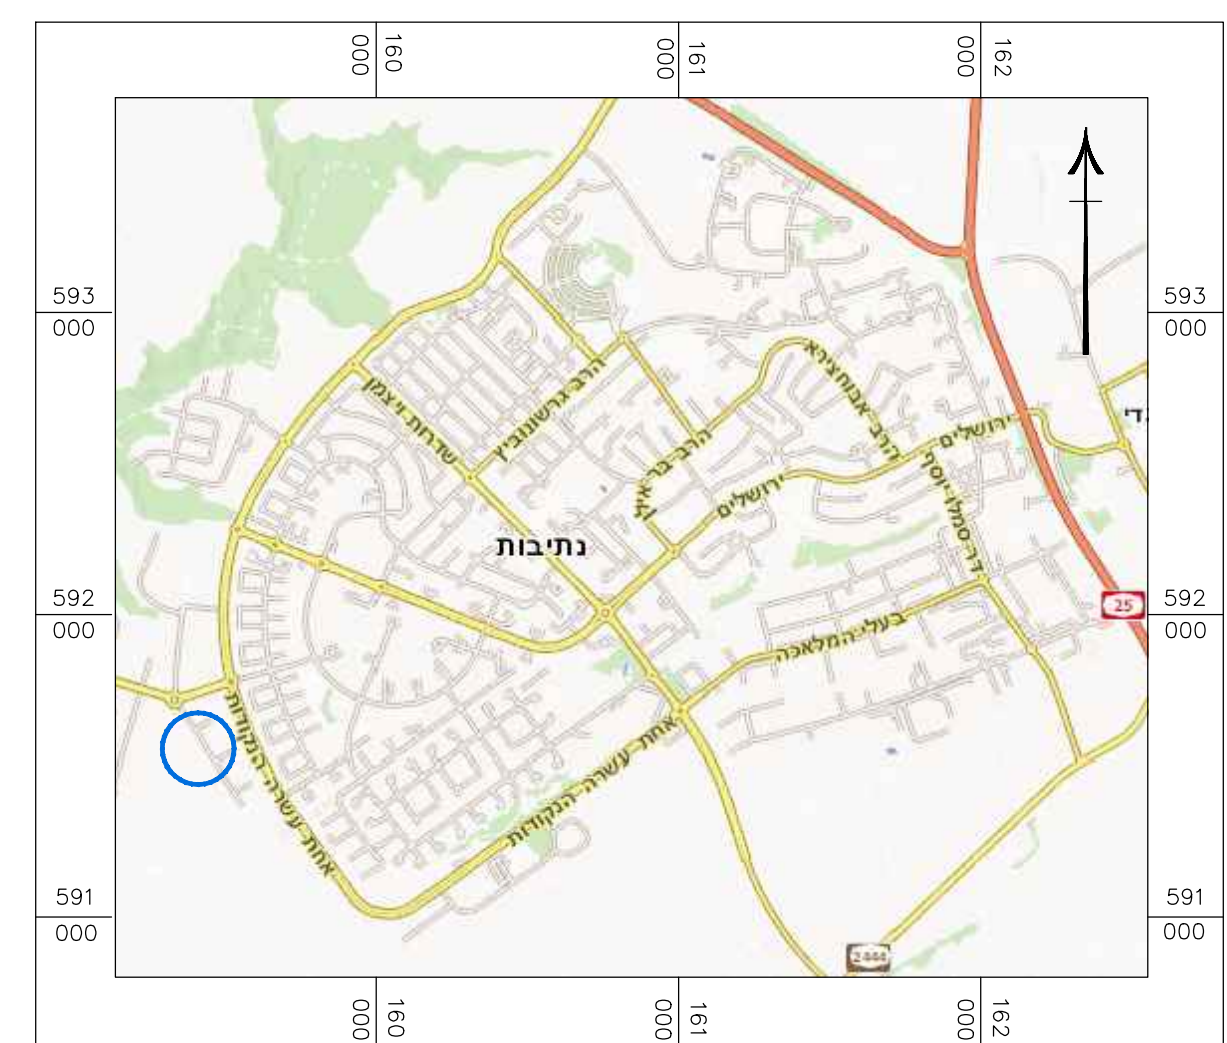

תרשים סביבה קרובה על רקע תכנית מס' 127\02\22 ק.מ 1:5,000

