


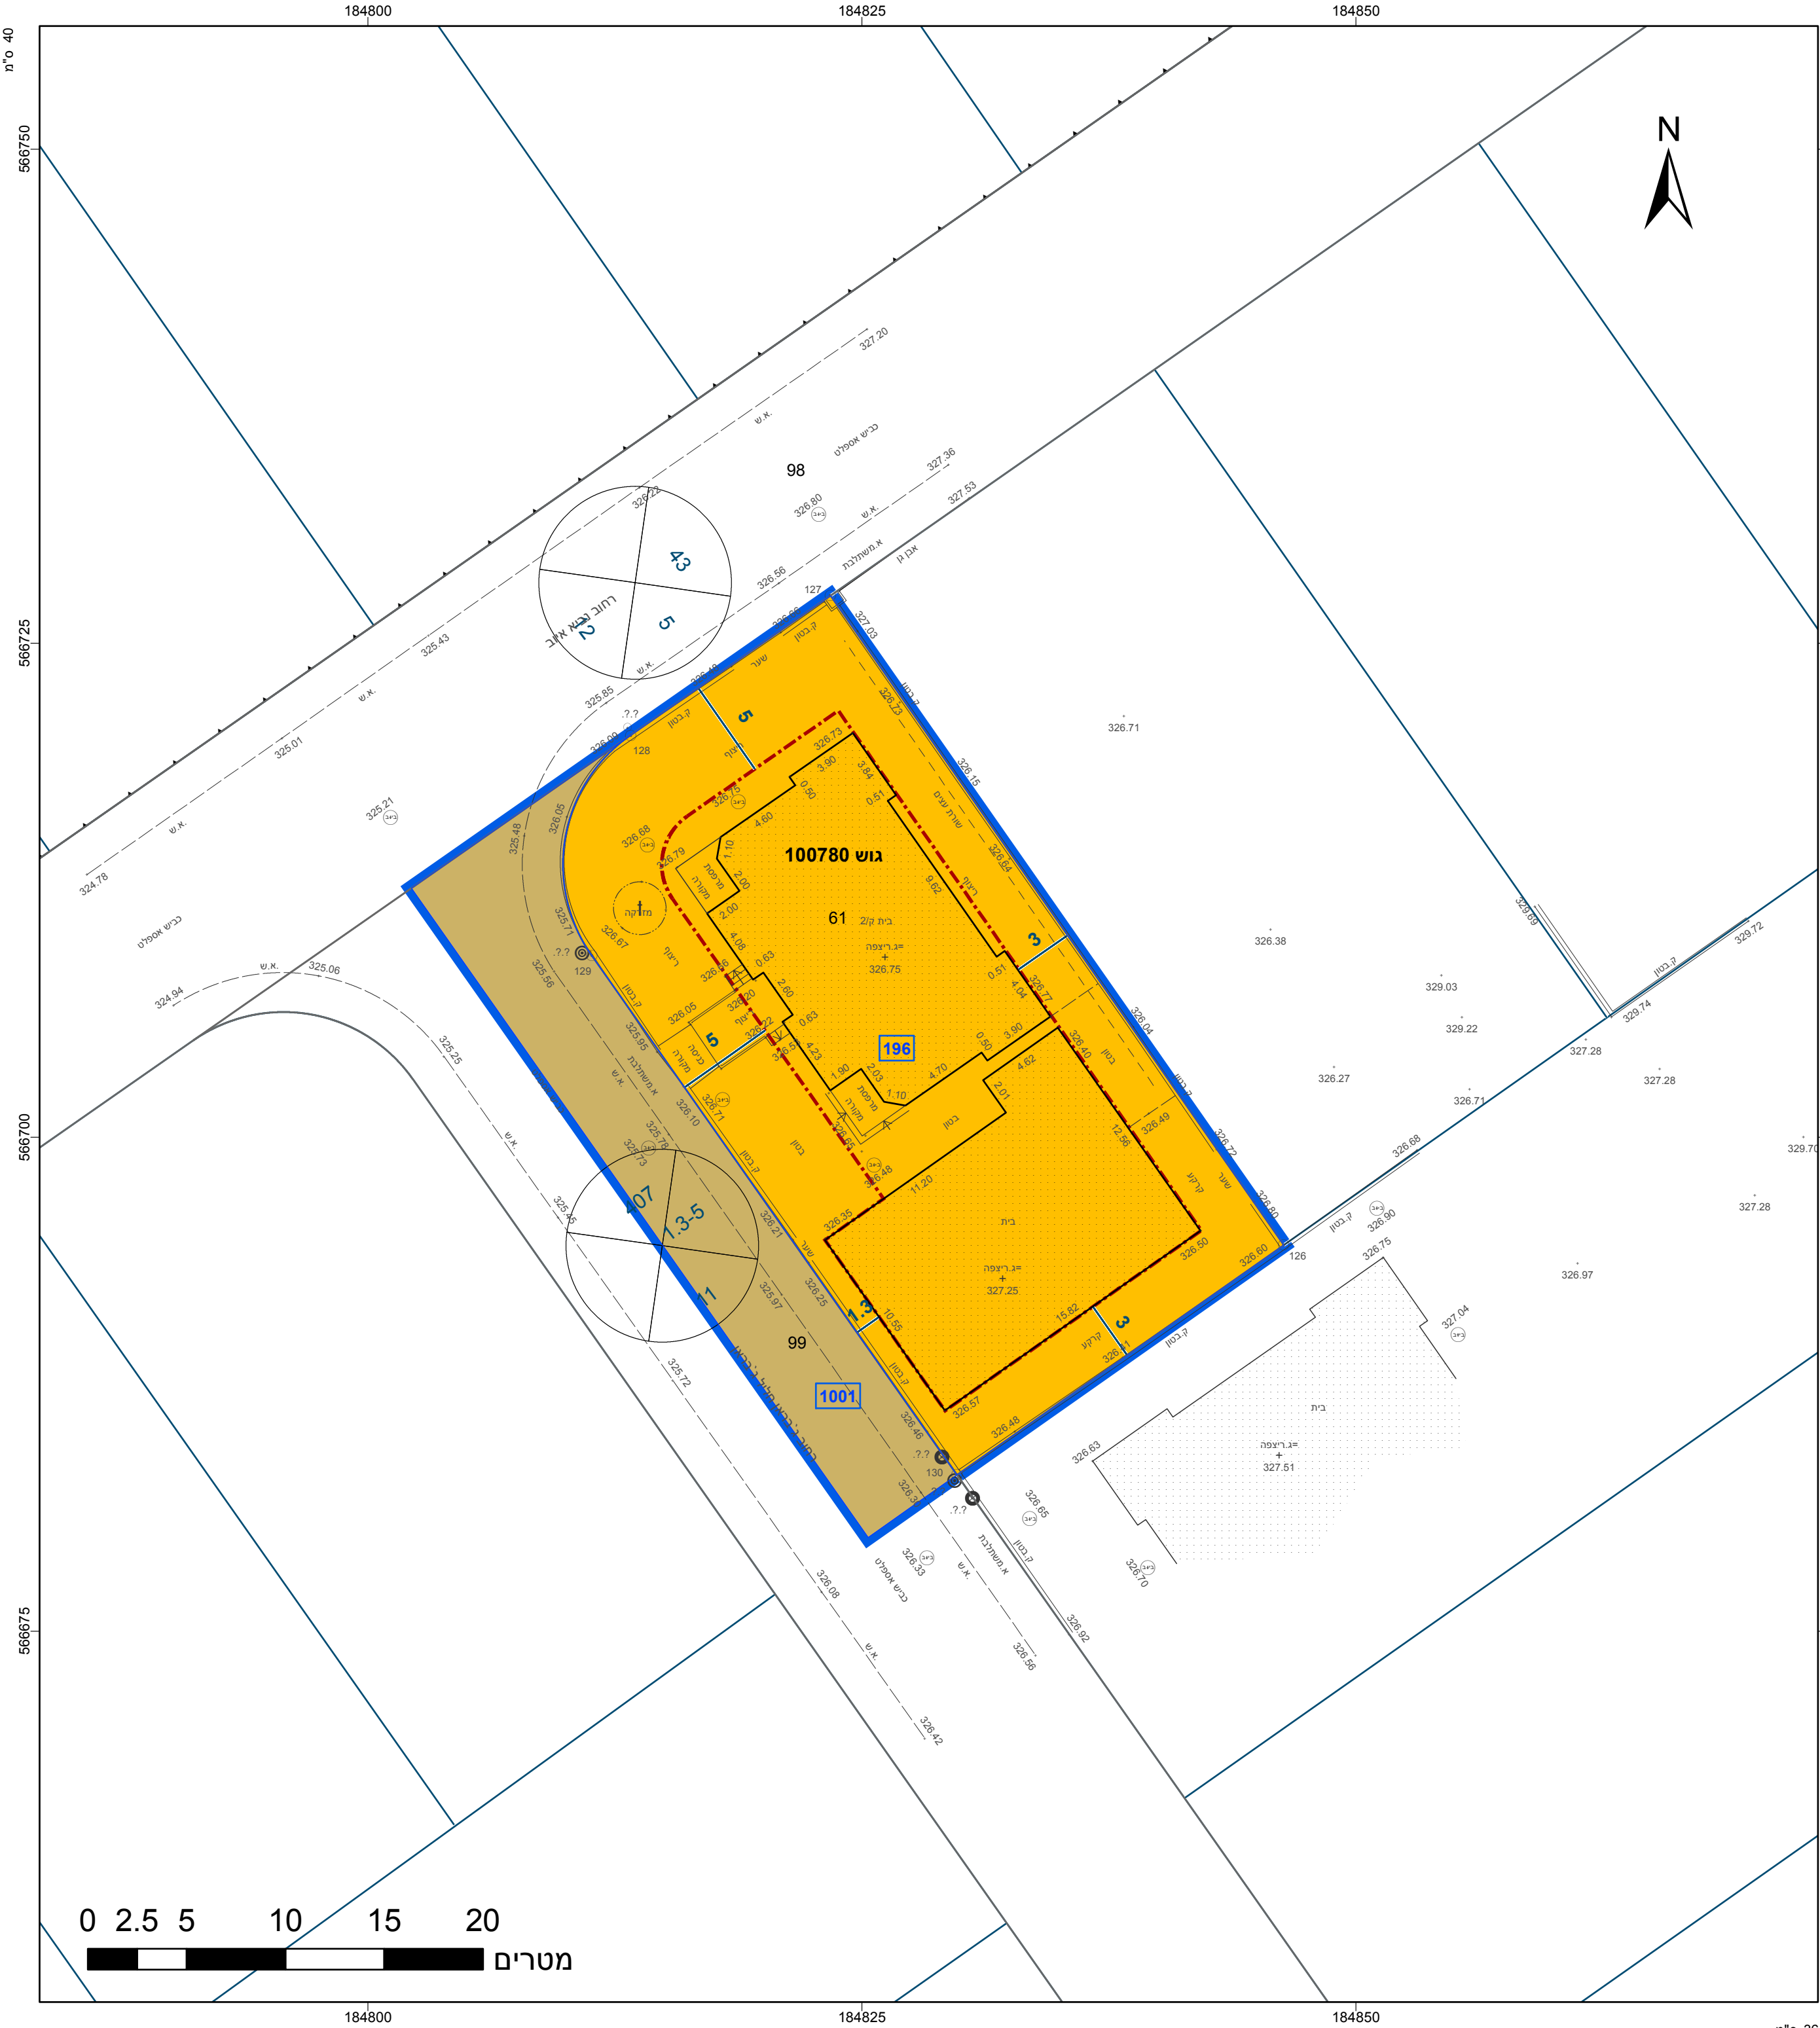

מקרא

מגורים ב

דרך מאושרת

מידות

קו-בנין

1:250

1:250

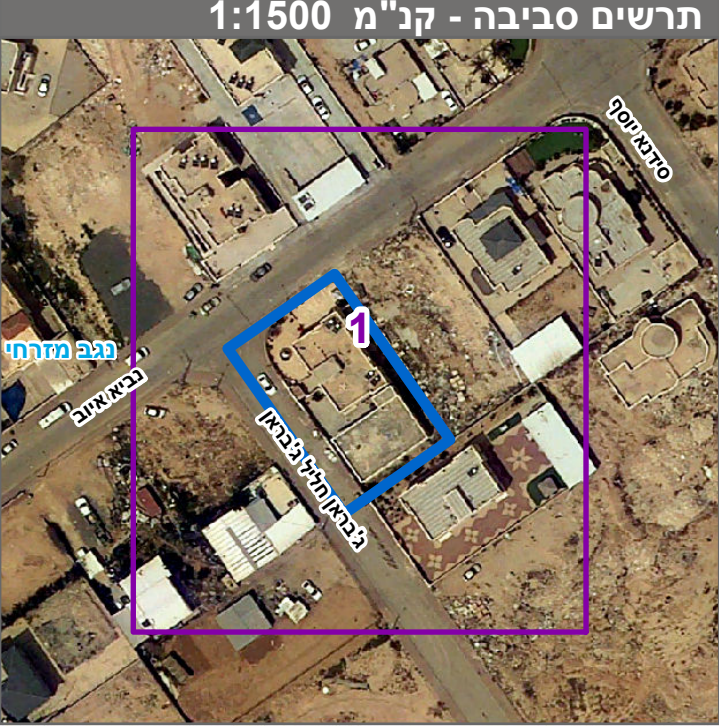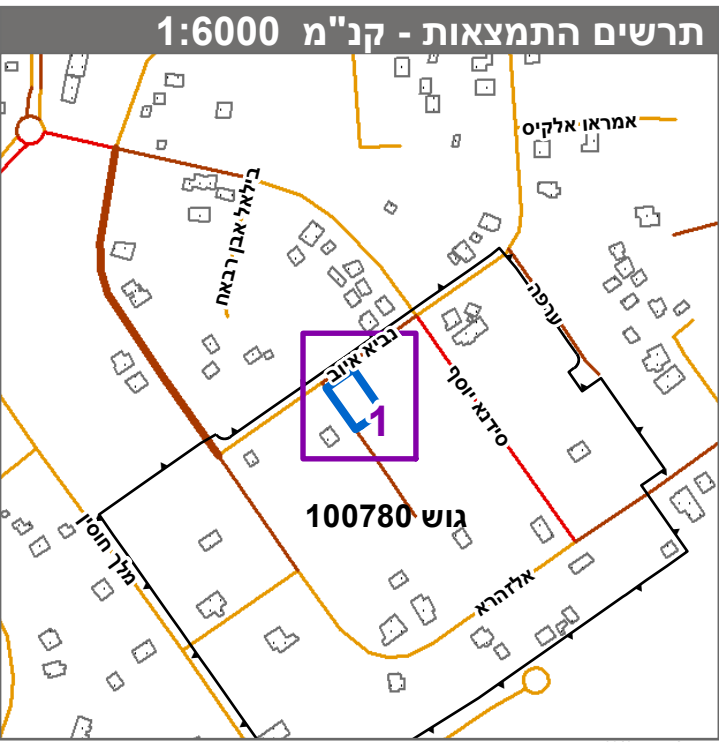

חוק התכנון והבנייה, התשכ"ה - 1965

תכנית מתאר מקומית

מס' 652-0786483

מגרש 196 שכל' ד' שגב שלום

תשריט מצב מוצע

גיליון 1 מתוך 1

מחוז

דרום

מרחב תכנון מקומי

נגב מזרחי

רשות מקומית

שגב שלום

ישוב

שגב שלום

תכנית בסמכות

מחוזית

איחוד וחלוקה

ללא איחוד וחלוקה

היתרים או הרשאות

תכנית שמכוחה ניתן להוציא היתרים או הרשאות

מונה תדפיס התשריט

6

מועד הפקה

27/12/2021

שטח התכנית

1.035 דונם

קנה מידה

1:250

שמות\*

מגיש התכנית

עורך ראשי

יום

טבלת גושים וחלקות\*

מספר גוש

מספר חלקות

כל הגוש/חלק

מספר חלקות בחלקייתן

הרשמה המלאה מפורטת בהוראות התכנית / בהודעה שפורסמה בעיתונות וברשומות

הריני מצהיר בזאת כי המפה הטופוגרפית/המצבית/המהווה רקע לתכנית זו, נערכה על ידי

ביום 22.07.2019 והיא הוכנה לפי הוראות נוהל מביל"ת ובהתאם להוראות החוק ולתקנות

הממד"ם שבתוקף. דיוק הקו הכחול והקדסטר:מדידה גרפית

ניאר חטיב

1021

מספר רישיון

חתימה

תאריך

מספר תכנית: 652-0786483 מספר דיוקן: 1021