


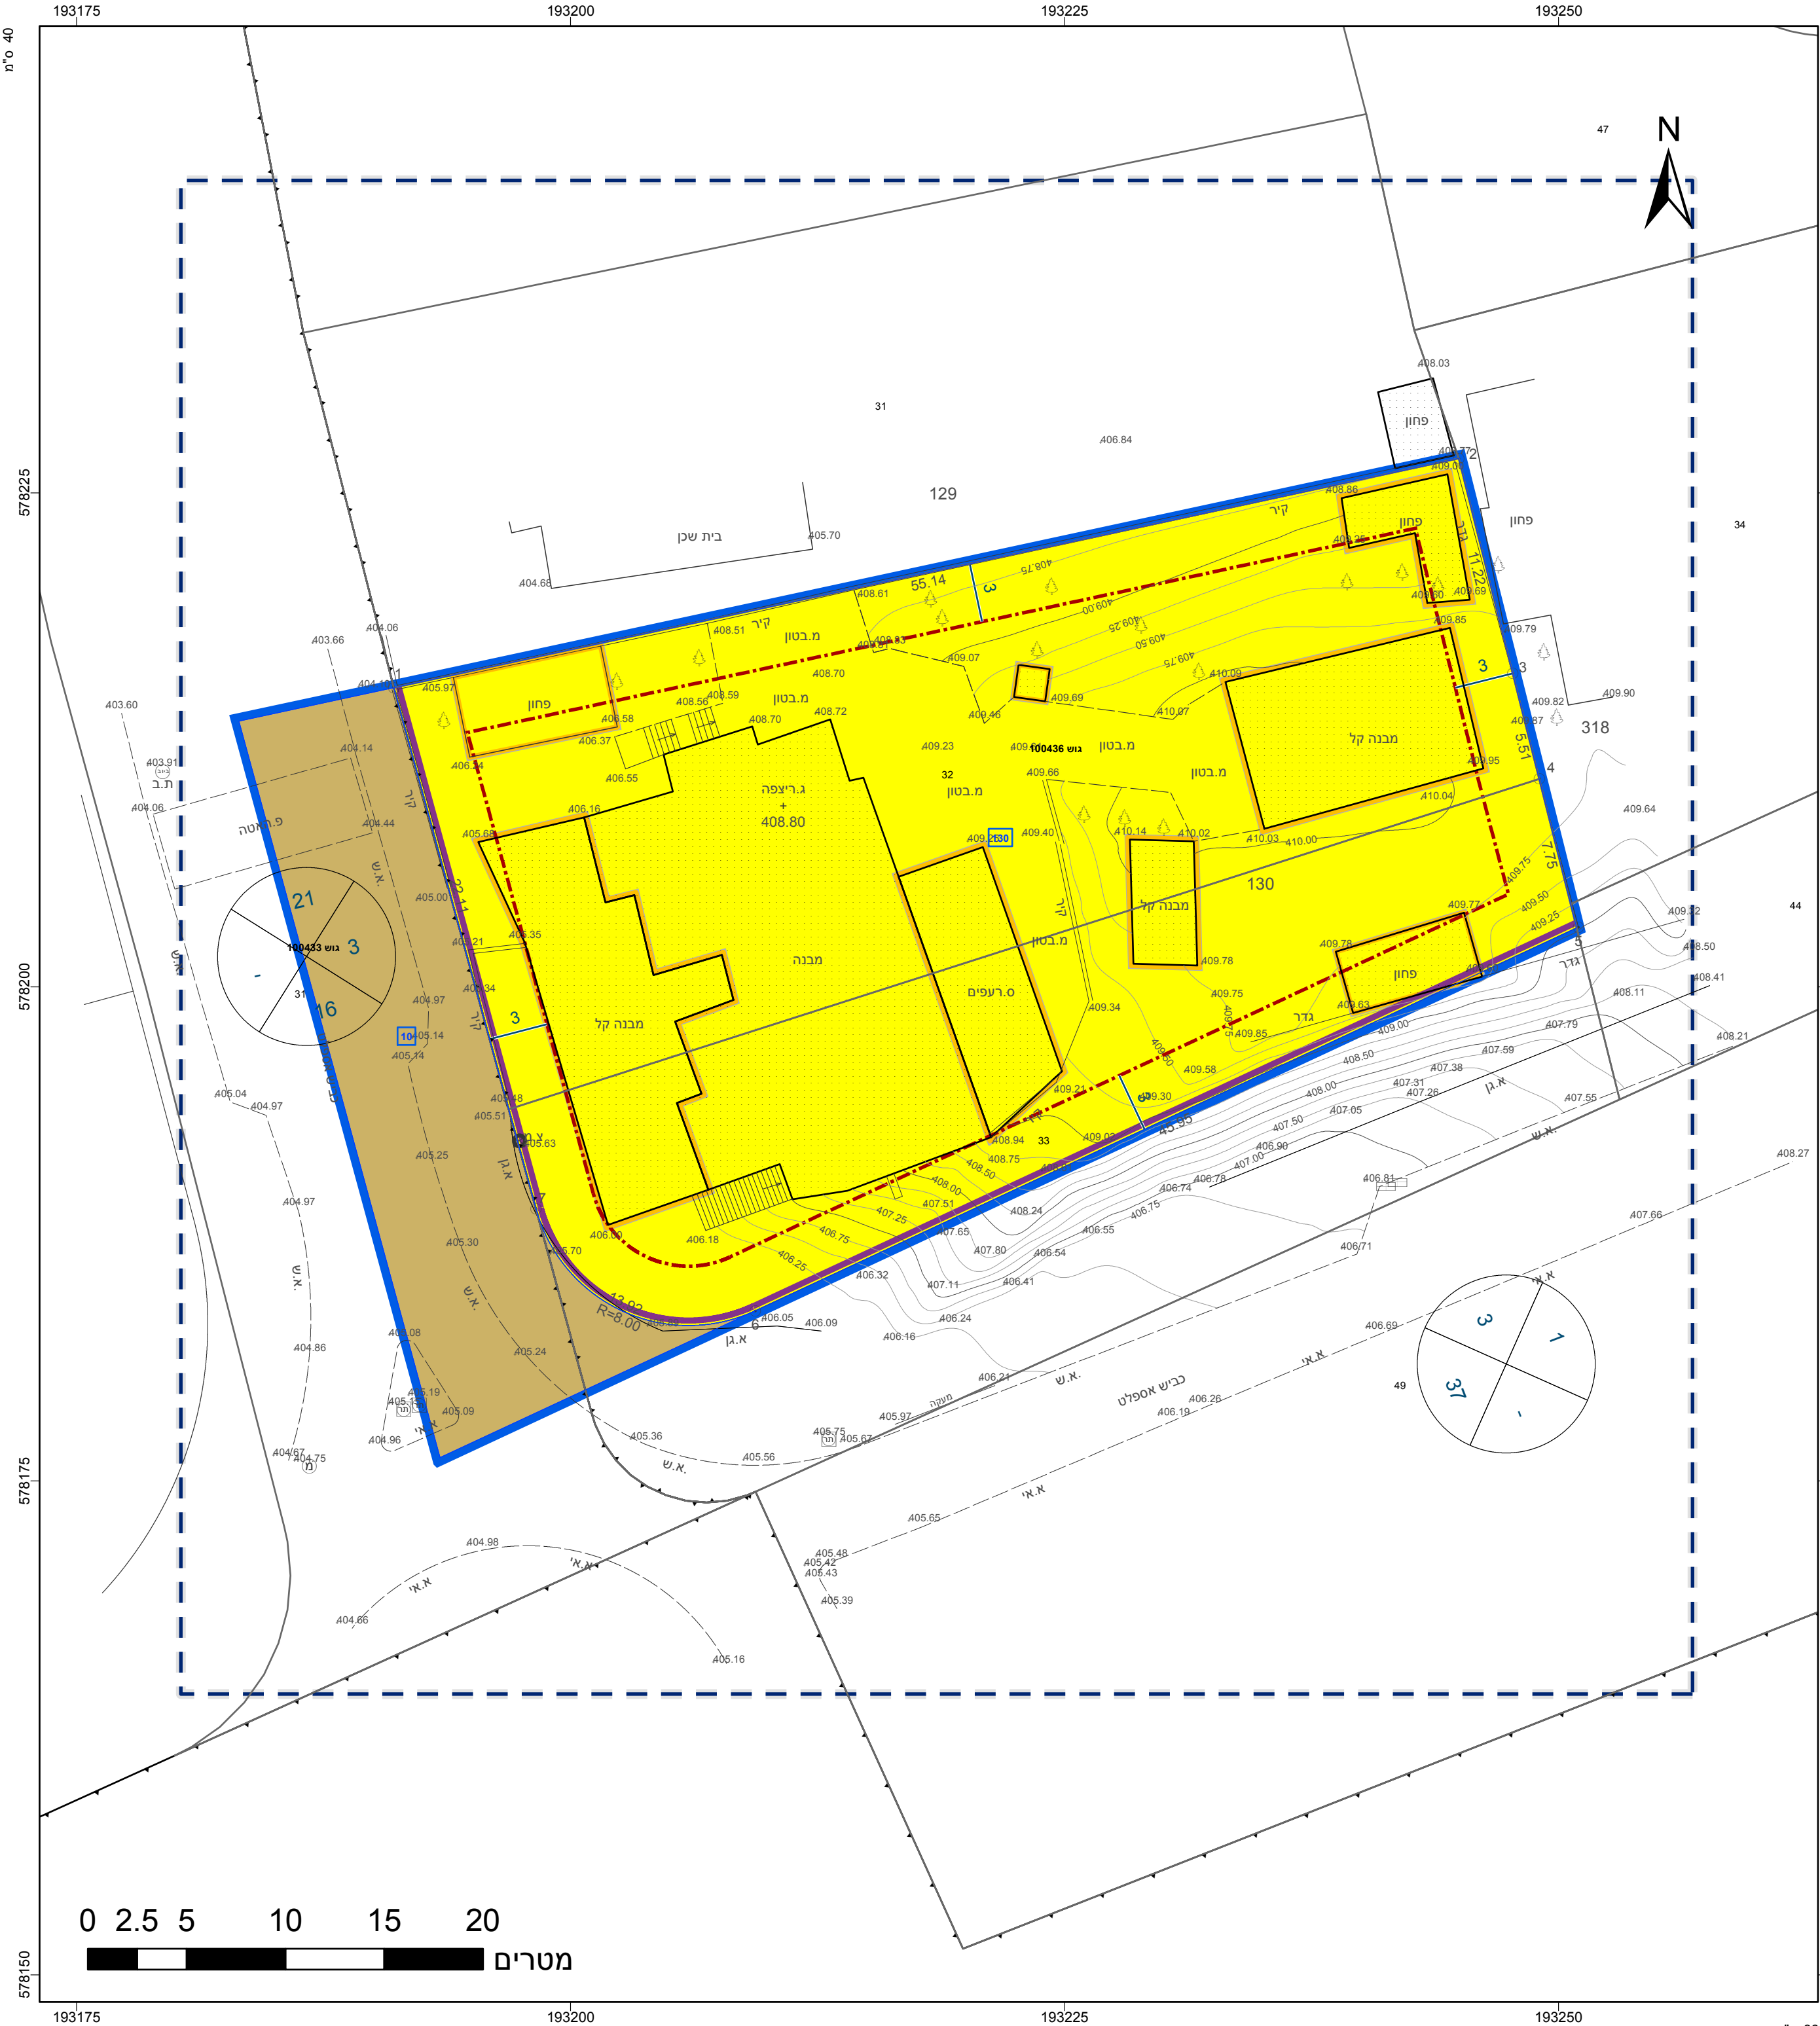

מקרא

מגורים א

דרך מאושרת

שטח עתיקות/הסטורי לשימור

מבנה להריסה

קו-בנין

חזית מסחרית

מידות

1:250

קנה מידה

1.981 דונם

07/08/2022

09:28

תשריט מצב מוצע

גיליון 1 מתוך 1

מחוז

דרום

מרחב תכנון מקומי

נגב מזרחי

רשות מקומית

חורה

ישוב

חורה

תכנית בסמכות

מחוזית

איחוד וחלוקה

ללא איחוד וחלוקה

היתרים או הרשאות

תכנית שמכונה ניתן להוציא היתרים או הרשאות

מונה תדפיס התשריט

9

מועד הפקה

07/08/2022

שטח התכנית

1.981 דונם

קנה מידה

1:250

חוק התכנון והבנייה, התשכ"ה - 1965			
תכנית מתאר מקומית			
מס' 652-0969816			
מגרש מס' 130 שט' 1, חורה			
תשריט מצב מוצע			
גיליון 1 מתוך 1			
מחוז	דרום	מרחב תכנון מקומי	נגב מזרחי
רשות מקומית	חורה	ישוב	חורה
תכנית בסמכות	מחוזית	איחוד וחלוקה	ללא איחוד וחלוקה
היתרים או הרשאות	תכנית שמכונה ניתן להוציא היתרים או הרשאות	מונה תדפיס התשריט	9
מועד הפקה	07/08/2022	שטח התכנית	1.981 דונם
קנה מידה	1:250	קנה מידה	1:250

אישורים בתכנית מס' 652-0969816

שמות*			
מגיש התכנית	עאידה מוחמד אל חואג'רה	תאריך:	10/08/2022
עורך ראשי	אחמד אבו עאבד	תאריך:	דאר אדריכלים

בעלי עניין בקרקע*	100433	100436
-------------------	--------	--------

טבלת גושים וחלקות*

מספר גוש	מספר חלקות	מספר חלקות	מספר חלקות
100433	31	32	33
100436	32	33	34

* הרשימה המלאה מפורטת בהוראות התכנית / בהודעה שפורסמה בעיתונות וברשומות הרגי מצהיר בזאת כי המפה הטופוגרפית/המצבית המהווה רקע לתכנית זו, נערכה על ידי ביום 25.12.2020 והיא הוכנה לפי הוראות נוהל מבא"ת ובהתאם להוראות החוק ולתקנות המדומד שבתוקף. דיוק הקו הכחול והקדסטר-מידה אנליטית מלאה ברמת תצ"ר

ניאר ח'טיב	1021	מספר רישיון	חתימה	תאריך
שם המודד				

מספר תכנית: 652-0969816 מספר דיוקן: 9

36 ס"מ