


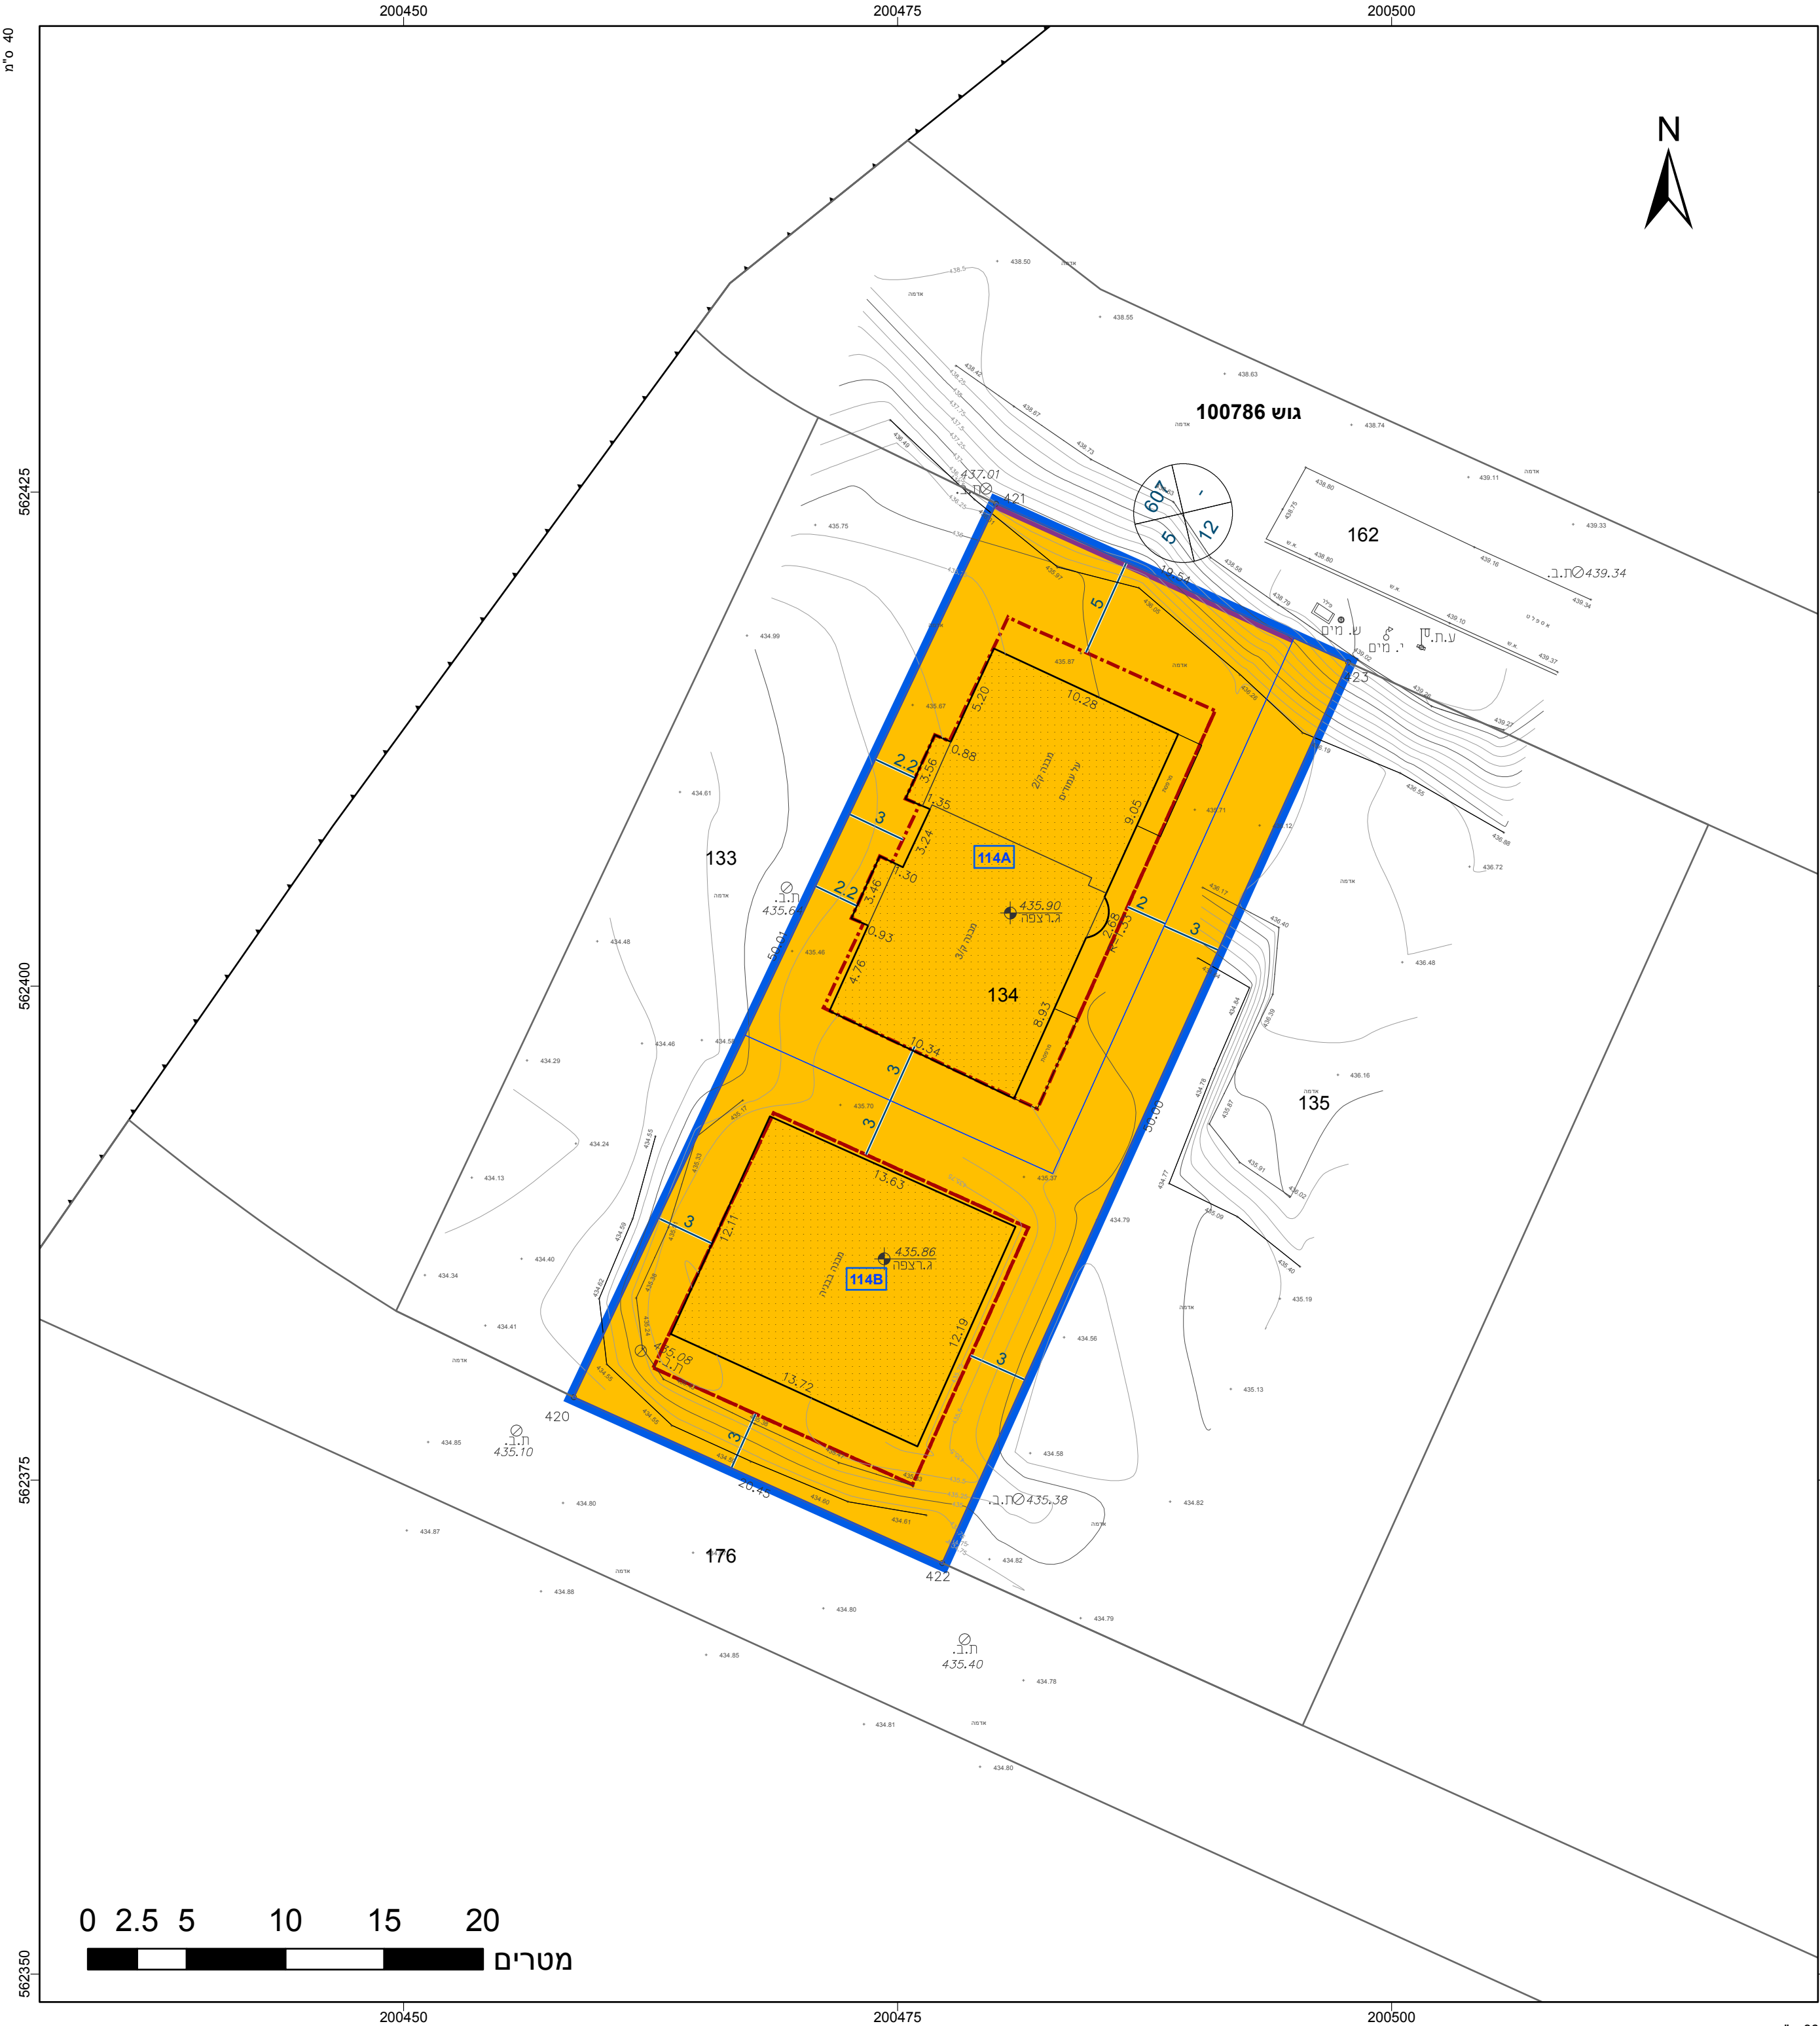

מקרא

מגורים ב

מידות

חזית מסחרית

קו-בנין

1:250

16/02/2022

08:55

מגורים ב

מידות

חזית מסחרית

קו-בנין

תרשים התמצאות - קנ"מ 1:6000

תרשים סביבה - קנ"מ 1:1500

חוק התכנון והבנייה, התשכ"ה - 1965			
תכנית מפורטת			
מס' 652-0752071			
מגרש 114 שכ 6 ערערה בנגב			
תשריט מצב מוצע			
גיליון 1 מתוך 1			
מחוז	דרום	מרחב תכנון מקומי	נגב מזרחי
רשות מקומית	ערערה בנגב	ישוב	ערערה בנגב
תכנית בסמכות	מחוזית	איחוד וחלוקה	איחוד ו/או חלוקה בהסכמת כל הבעלים בכל תחום התכנית/בחלק מתחום התכנית
היתרים או הרשאות	7	מונה תדפיס התשריט	מועד הפקה
שטח התכנית	1 דונם	קנה מידה	1:250

אישורים בתכנית מס' 652-0752071

שמות*

מגיש התכנית

מגיש התכנית

מגיש התכנית

מגיש התכנית

עורך ראשי

שמות*

מגיש התכנית

מגיש התכנית

מגיש התכנית

מגיש התכנית

עורך ראשי

טבלת גושים וחלקות*			
מספר גוש	מספר חלקות	מספר חלקות	מספר חלקות
100786	134	134	134

* הרשימה המלאה מפורטת בהוראות התכנית / בהודעה שפורסמה בעיתונות וברשומות הרגי מצהיר בזאת כי המפה הטופוגרפית/המצבית המהווה רקע לתכנית זו, נערכה על ידי ביום 30.06.2020 והיא הוכנה לפי הוראות טוהל מבא"ת ובהתאם להוראות החוק ולתקנות המדומים שבתוקף. דיוק הקו הכחול והקדסטר-מדידה אנליטית מלאה ברמת תצ"ר			
ח'טיב ניזאר	1021	חתימה	תאריך
שם המודד	מספר רישיון	חתימה	תאריך

מספר תכנית: 652-0752071 מספר דיוקן: 7