חוק התכנון והבנייה, התשכ"ה - 1965

תכנית מפורטת

מס' 605-0927632

מגורים ברח' פייגנאום אריה 4 שכונת נווה מנחם באר שבע

תשריט מצב מוצע	גיליון 1 מתוך 1
מחוז	דרום
מרחב תכנון מקומי	באר שבע
רשות מקומית	באר שבע
ישוב	
תכנית בסמכות	מקומית
איחוד וחלוקה	ללא איחוד וחלוקה
היתרים או הרשאות	תכנית שמכוחה ניתן להוציא היתרים או הרשאות
מונה תדפיס התשריט	9
מועד הפקה	12/06/2022 10:07
שטח התכנית	0.256 דונם קנה מידה 1:250

אישורים בתכנית מס' 605-0927632

שמות*

מגיש התכנית	אנה לישינסקי תאגיד:
מגיש התכנית	יאן לישינסקי תאגיד:
עורך ראשי	יאנה מנקין תאגיד: יאם פרויקטים
יזם	אנה לישינסקי תאגיד:
יזם	יאן לישינסקי תאגיד:

בעלי ענין בקרקע*

טבלת גושים וחלקות*

מספר גוש	חלק/ כל הגוש	מספרי חלקות בשלמות	מספרי חלקות בחלקיות
38180	חלק	38	

* הרשימה המלאה מפורטת בהוראות התכנית / בהודעה שפורסמה בעיתונות וברשומות

הריני מצהיר בזאת כי המפה הטופוגרפית/המצבית המהווה רקע לתכנית זו, נערכה על ידי ביום 25.11.2020 והיא הוכנה לפי הוראות נוהל מבא"ת ובהתאם להוראות החוק ולתקנות המודדים שבתוקף. ד"יוק הקו הכחול והקדסטר:מדידה אנליטית מלאה ברמת תצ"ר

שם המודד	מספר רשיון	חתימה	תאריך
ניזאר ח'טיב	1021		

מספר תכנית: 605-0927632, מספר גרסת תשריט: 9

מקרא

מגורים א	
חניה	
מידות	
קו עזר3	
קו עזר2	
קו-בנין	

תרשים התמצאות - קנ"מ 1:6000

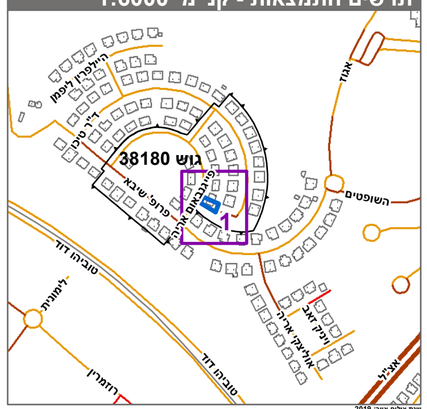
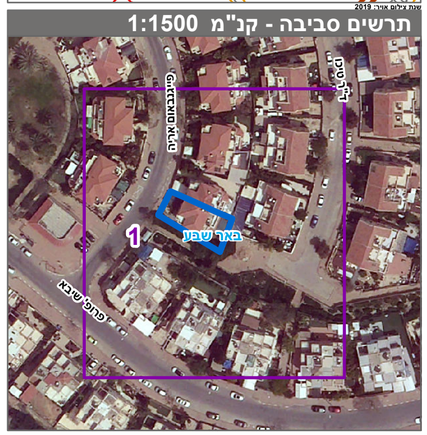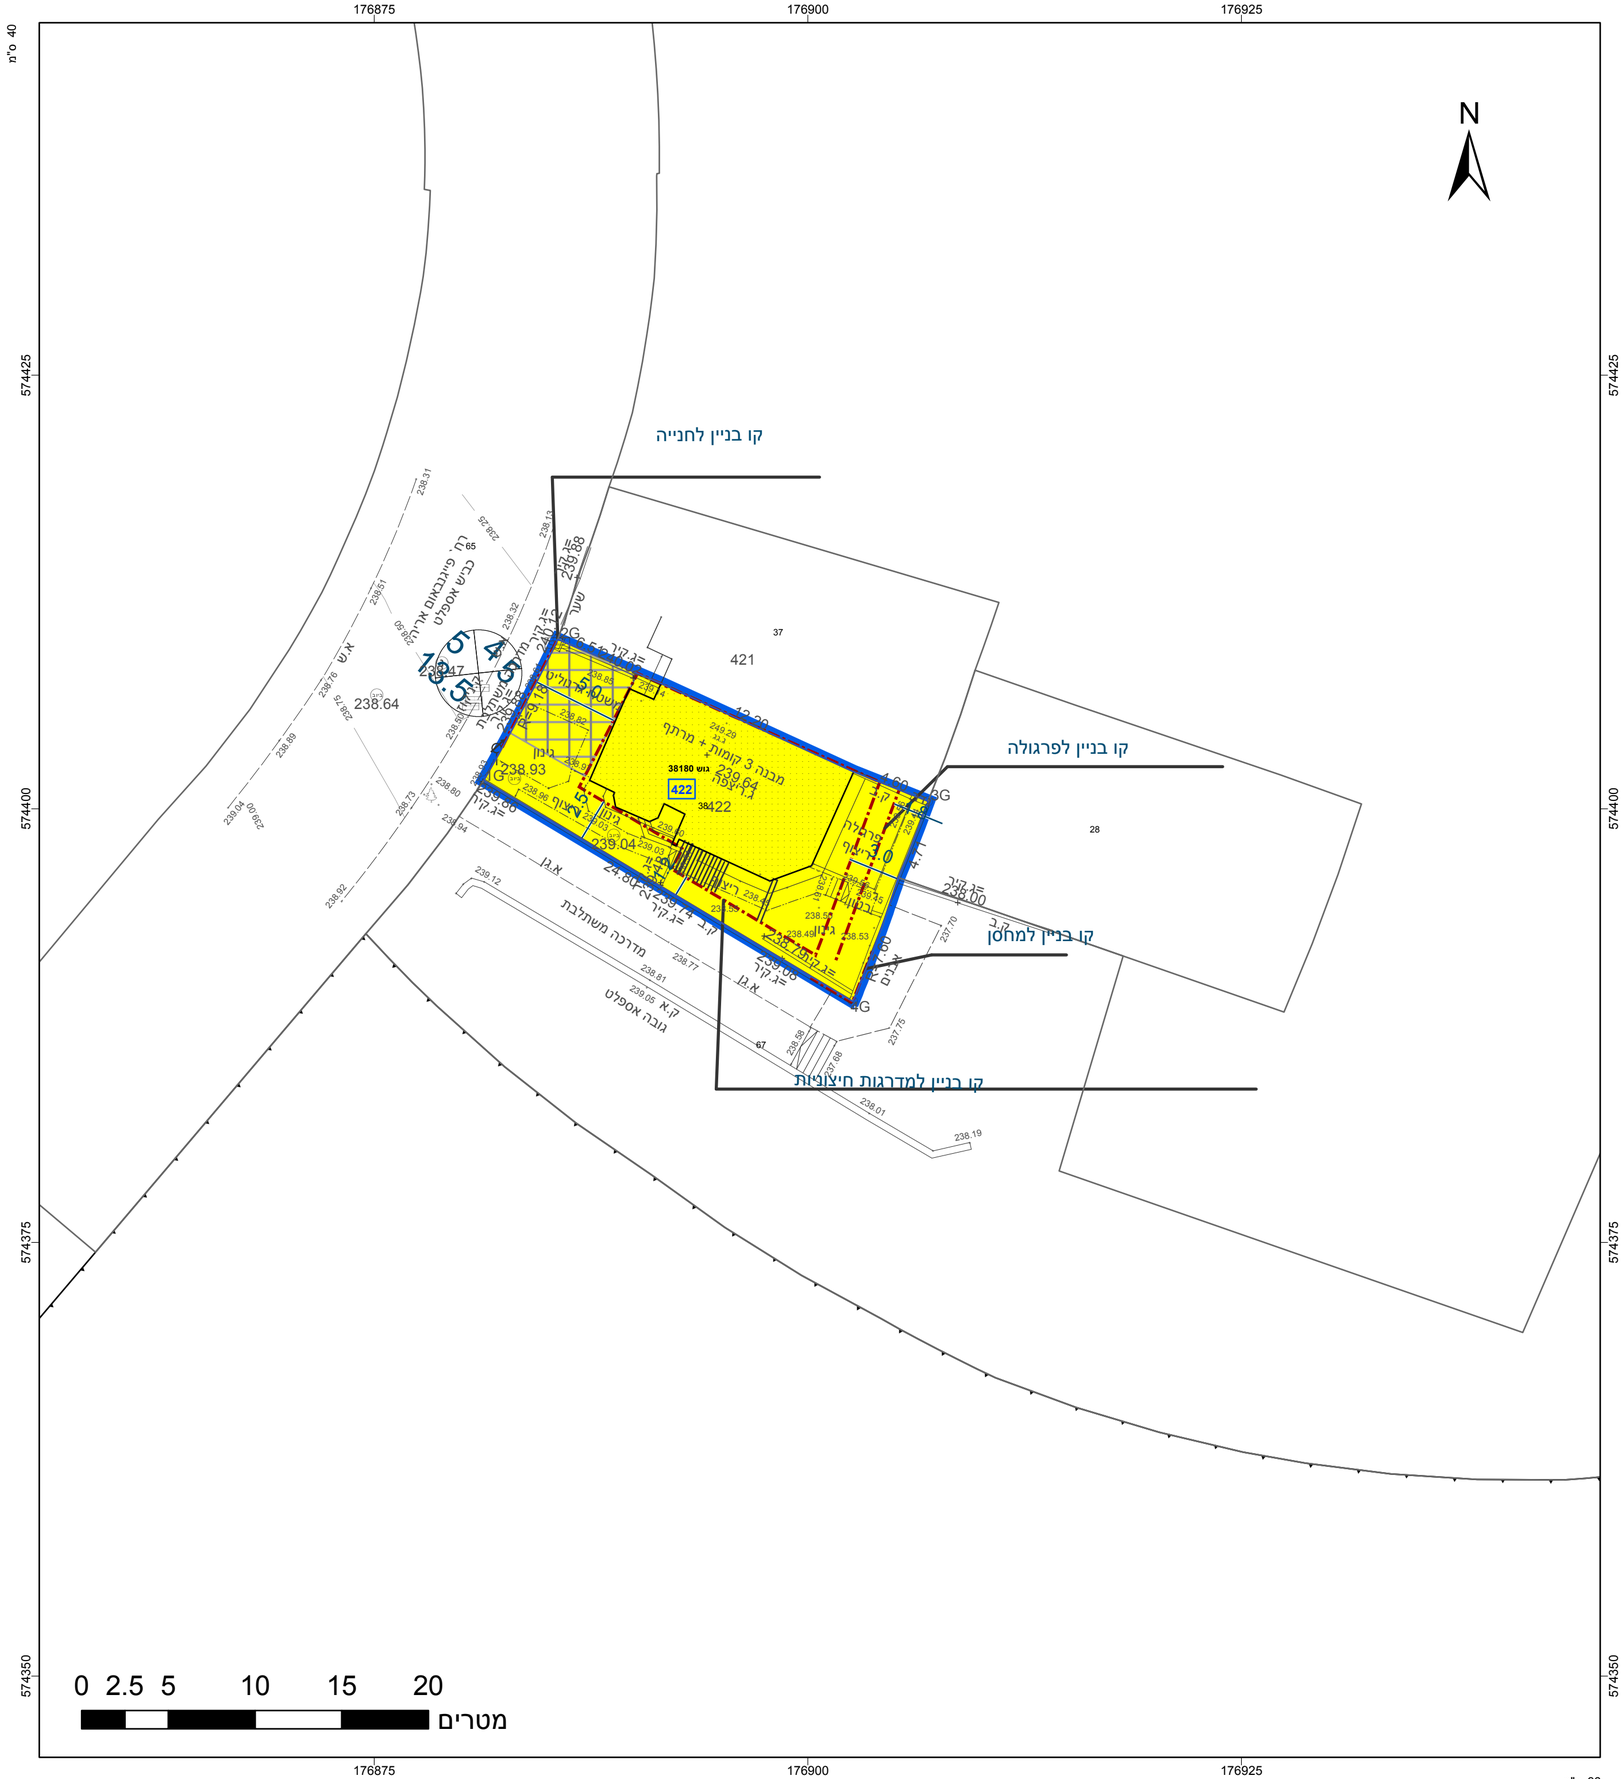
תרשים סביבה - קנ"מ 1:1500