חוק התכנון והבנייה, התשכ"ה - 1965
תכנית מפורטת
מס' 612-0988576

מגרש 582 רח' נחל צין שכונת נוף מדבר ירוחם

תשריט מצב מוצע | גיליון 1 מתוך 1

מחוז	דרום
מרחב תכנון מקומי	ירוחם
רשות מקומית	ירוחם
ישוב	ירוחם

תכנית בסמכות	מקומית
איחוד וחלוקה	ללא איחוד וחלוקה
היתרים או הרשאות	תכנית שמכוחה ניתן להוציא היתרים או הרשאות

מונה תדפיס התשריט	8	
מועד הפקה	19/06/2022	12:43
שטח התכנית	0.356 דונם	קנה מידה 1:250

שמות*

מגיש תכנית	אביטל אביגזר חנה תאגיד:
מגיש תכנית	רותם חוני אביגזר תאגיד:
עורך ראשי	יוסף אבו ג'בר תאגיד: אל מהנדסון

בעלי ענין בקרקע*

טבלת גושים וחלקות*

מספר גוש	חלק/כל הגוש	מספרי חלקות בשלמותן	מספרי חלקות בחלקיות
39645	חלק	66	

* הרשימה המלאה מפורטת בהוראות התכנית / בהודעה שפורסמה בעיתונות וברשומות

תרשים התמצאות - קנ"מ 1:1250

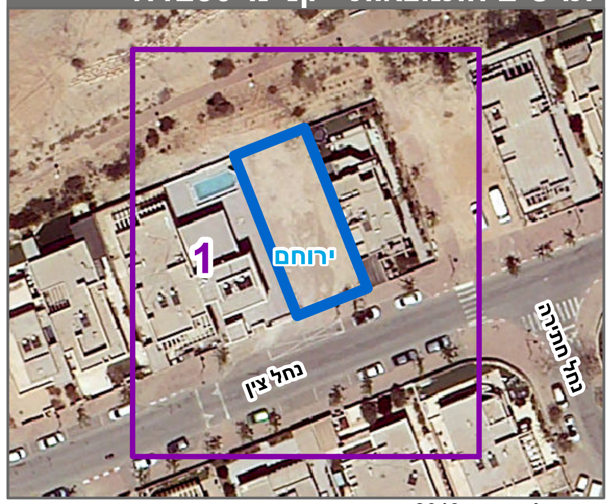

שנת צילום אויר: 2019

מקרא

גבול התכנית	תא שטח ומספרו (1)
גוש 1234 — גבול גוש ומספרו	מספר הדרך (1), קווי בנין (2, 4), רוחב הדרך (3)
5 — גבול חלקה ומספרה	
מגורים א	
מידות	
קו-בנין	

אישורים בתכנית מס' 612-0988576

הריני מצהיר בזאת כי המפה הטופוגרפית/המצבית המהווה רקע לתכנית זו, נערכה על ידי ביום 12.05.2021 והיא הוכנה לפי הוראות נוהל מבא"ת ובהתאם להוראות החוק ולתקנות המודדים שבתוקף. דיוק הקו הכחול והקדסטר: מדידה אנליטית מלאה ברמת תצ"ר
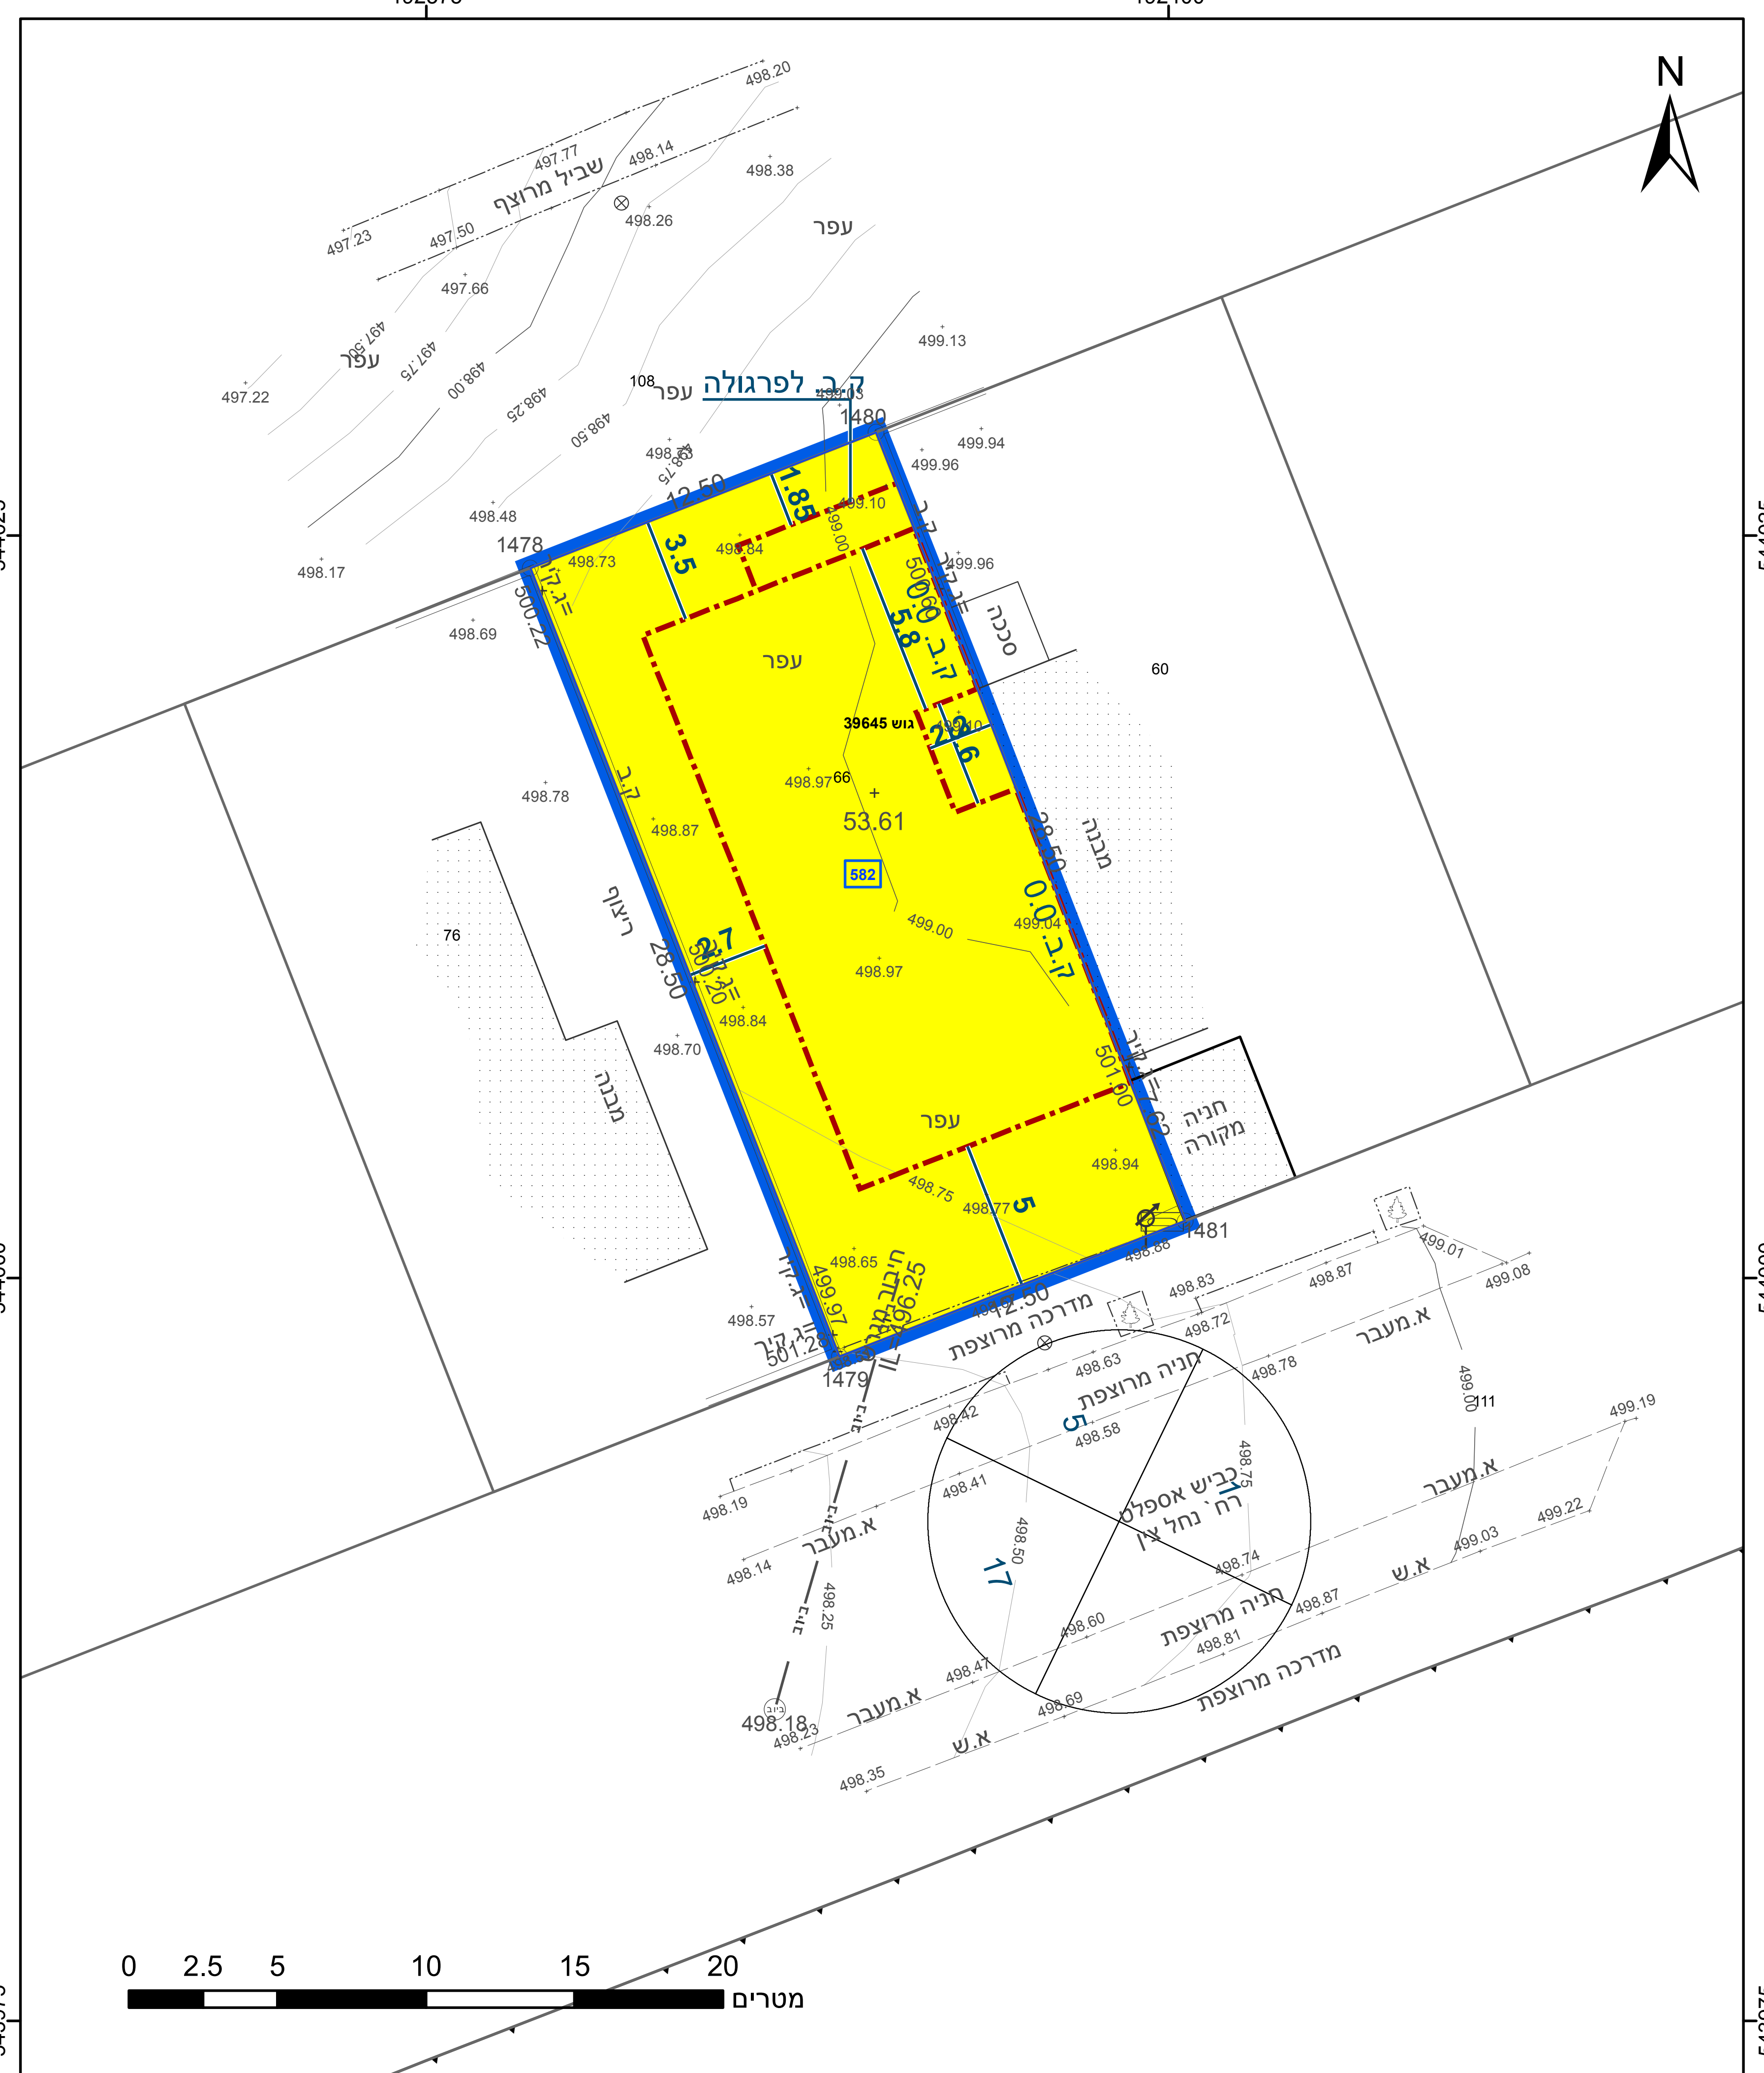
שם המודד: ניזאר ח`טיב	מספר רשיון: 1021
חתימה:	תאריך: