


תשריט מצב מאושר

נספח לתכנית מס' 602-0742338

מגרש 30, חלקה 9, גוש 40098
 איזור תעשייה שחורת

תחולה	רקע
תיאור	מצב מאושר
תאריך עריכת הנספח	13/04/2022
קנ"מ	מצב מאושר 1:250
עורך התכנית	שם: רחלי רביבו - מ.ר. 166011
	כתובת: כניל החורש 19, אינת
חתימה:	מספון: 050-5920637
	פקס: דוא"ל: Rachelir.arc@gmail.com
תאריך: 13.04.22	מספר ת.א שטח: 5.64
	מספר חלקה: 109

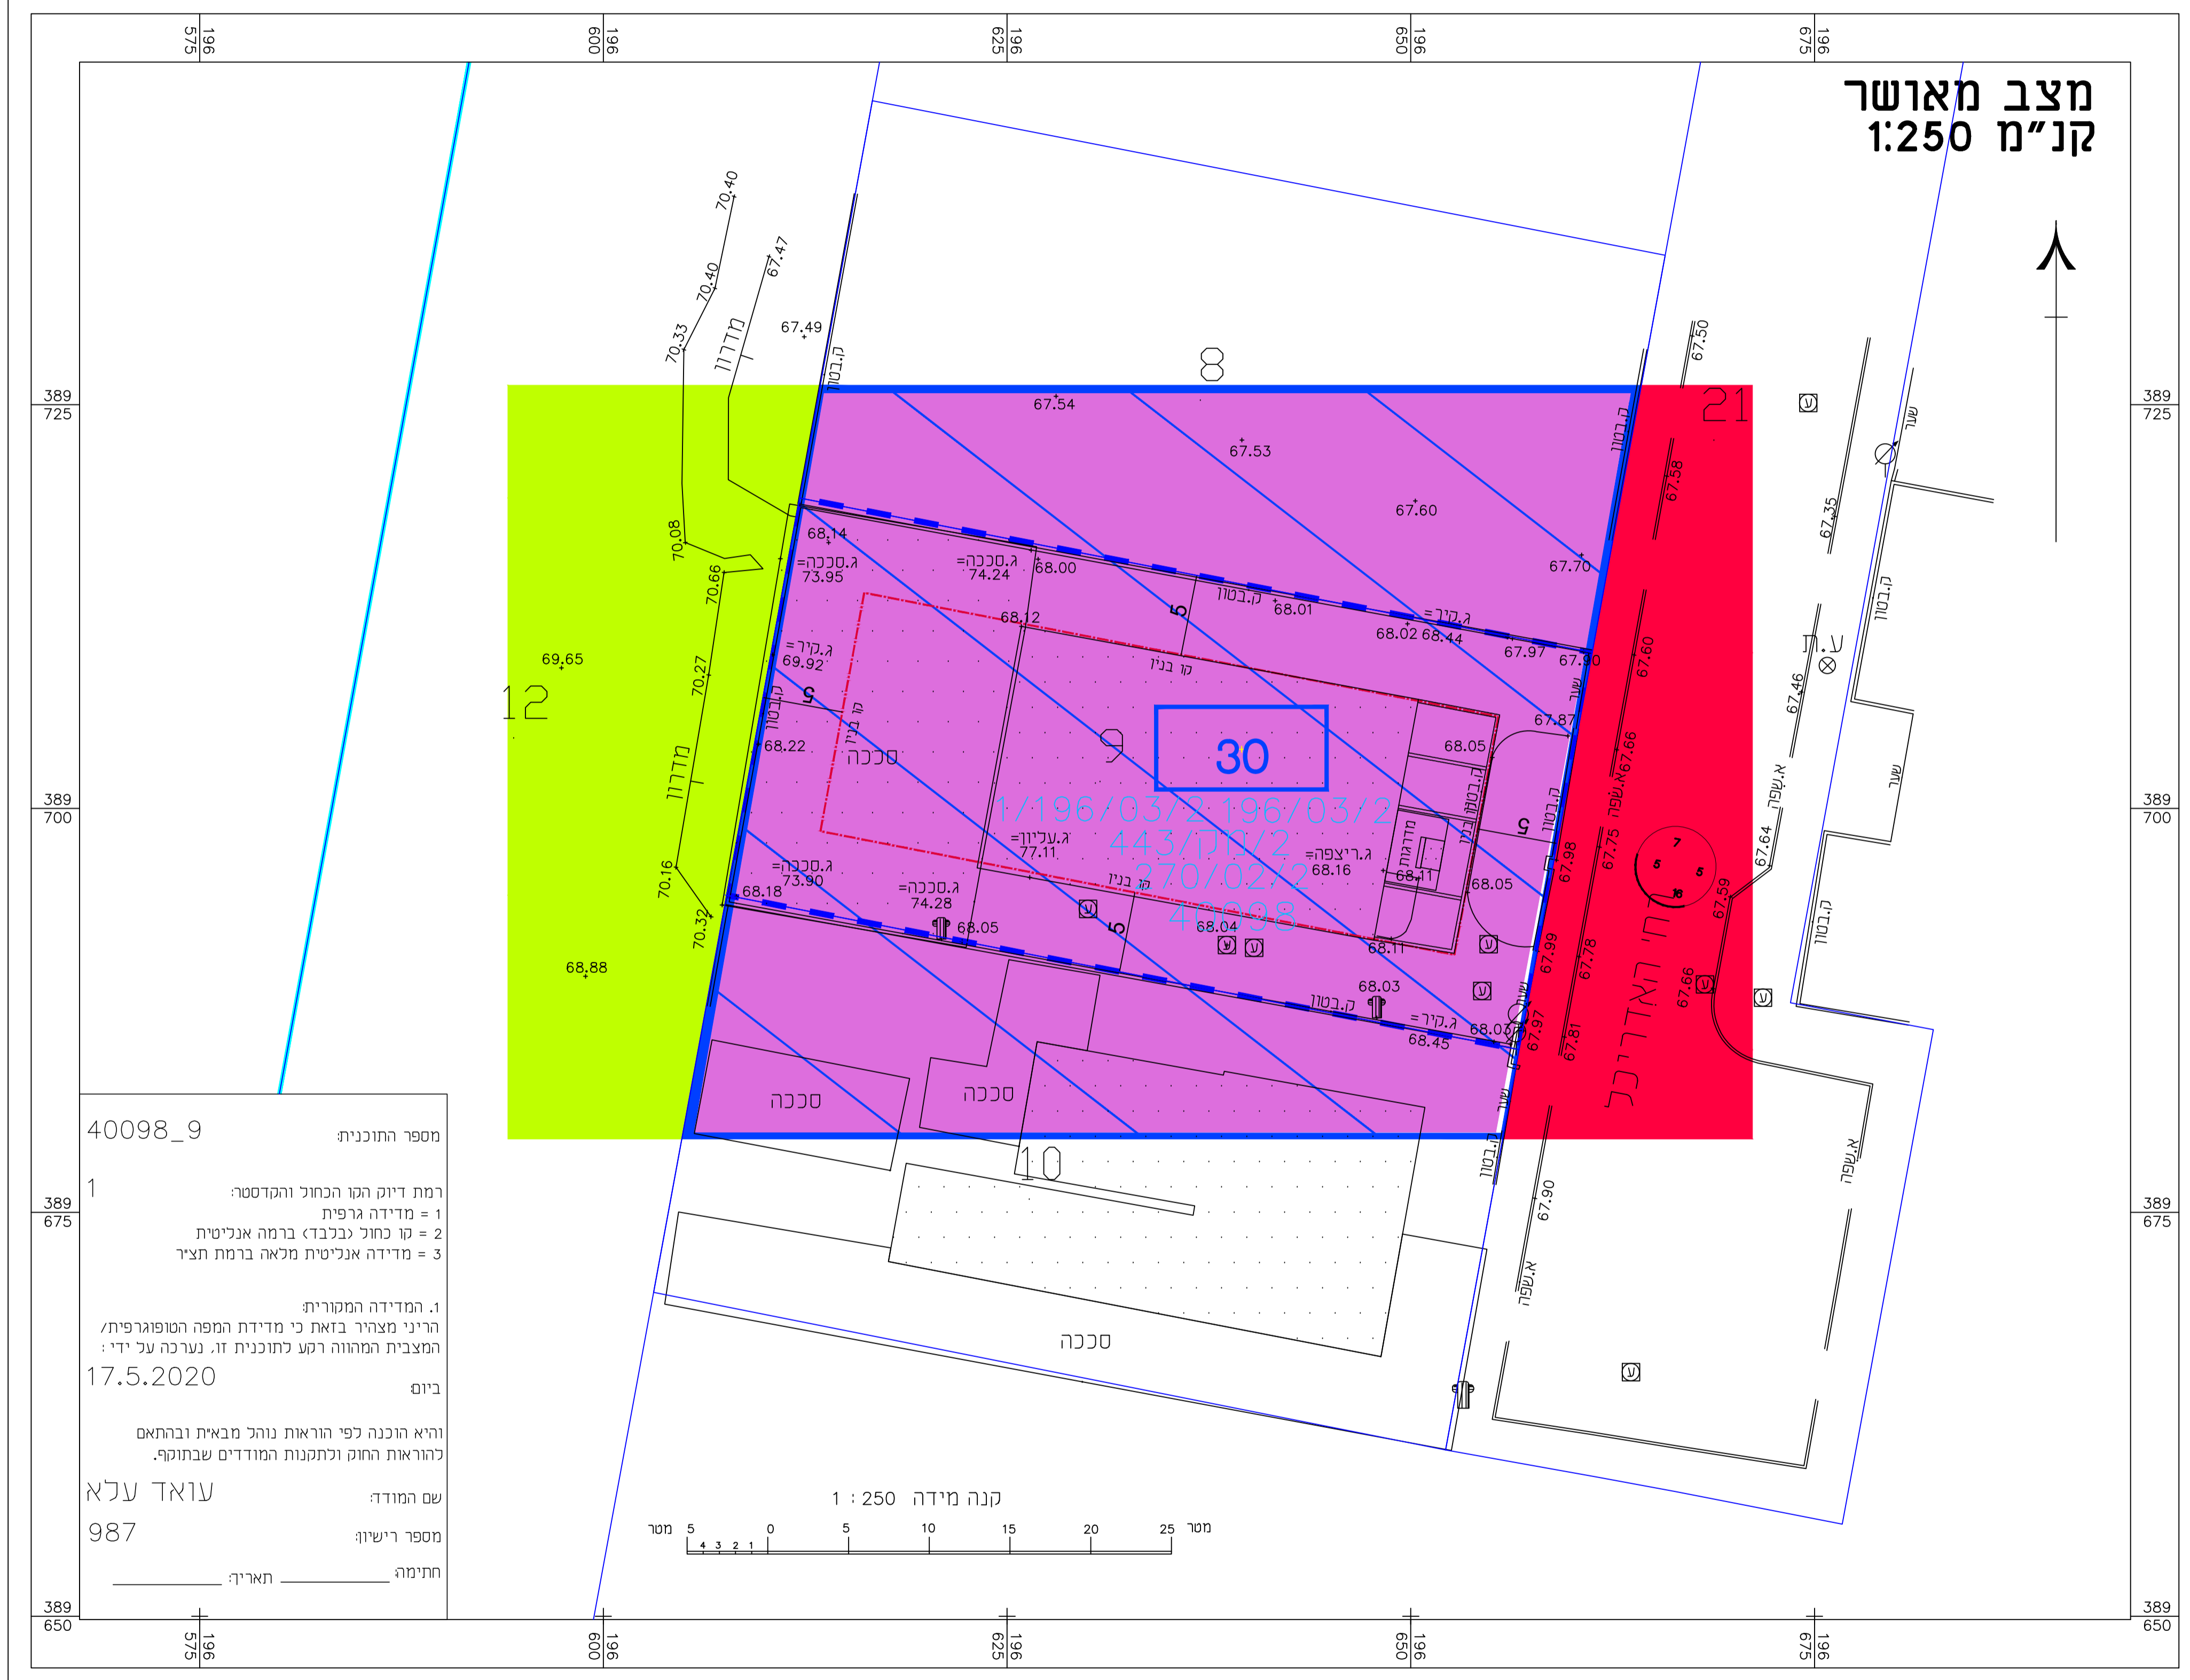

מקרא מצב מאושר:

- רוחבה
- מספר הדרך
- קווי בנין
- רוחב הדרך
- תעשייה ואחסנה
- אזור תעשייה ב
- דרך מוצעת
- שטח ציבורי פתוח
- קו בנין מתכנית מאושרת
- גבול תכנית מאושרת
- מספר תכנית מאושרת

5.64
300
 40129
 109
 12/א

