




מקרא מצב מאושר

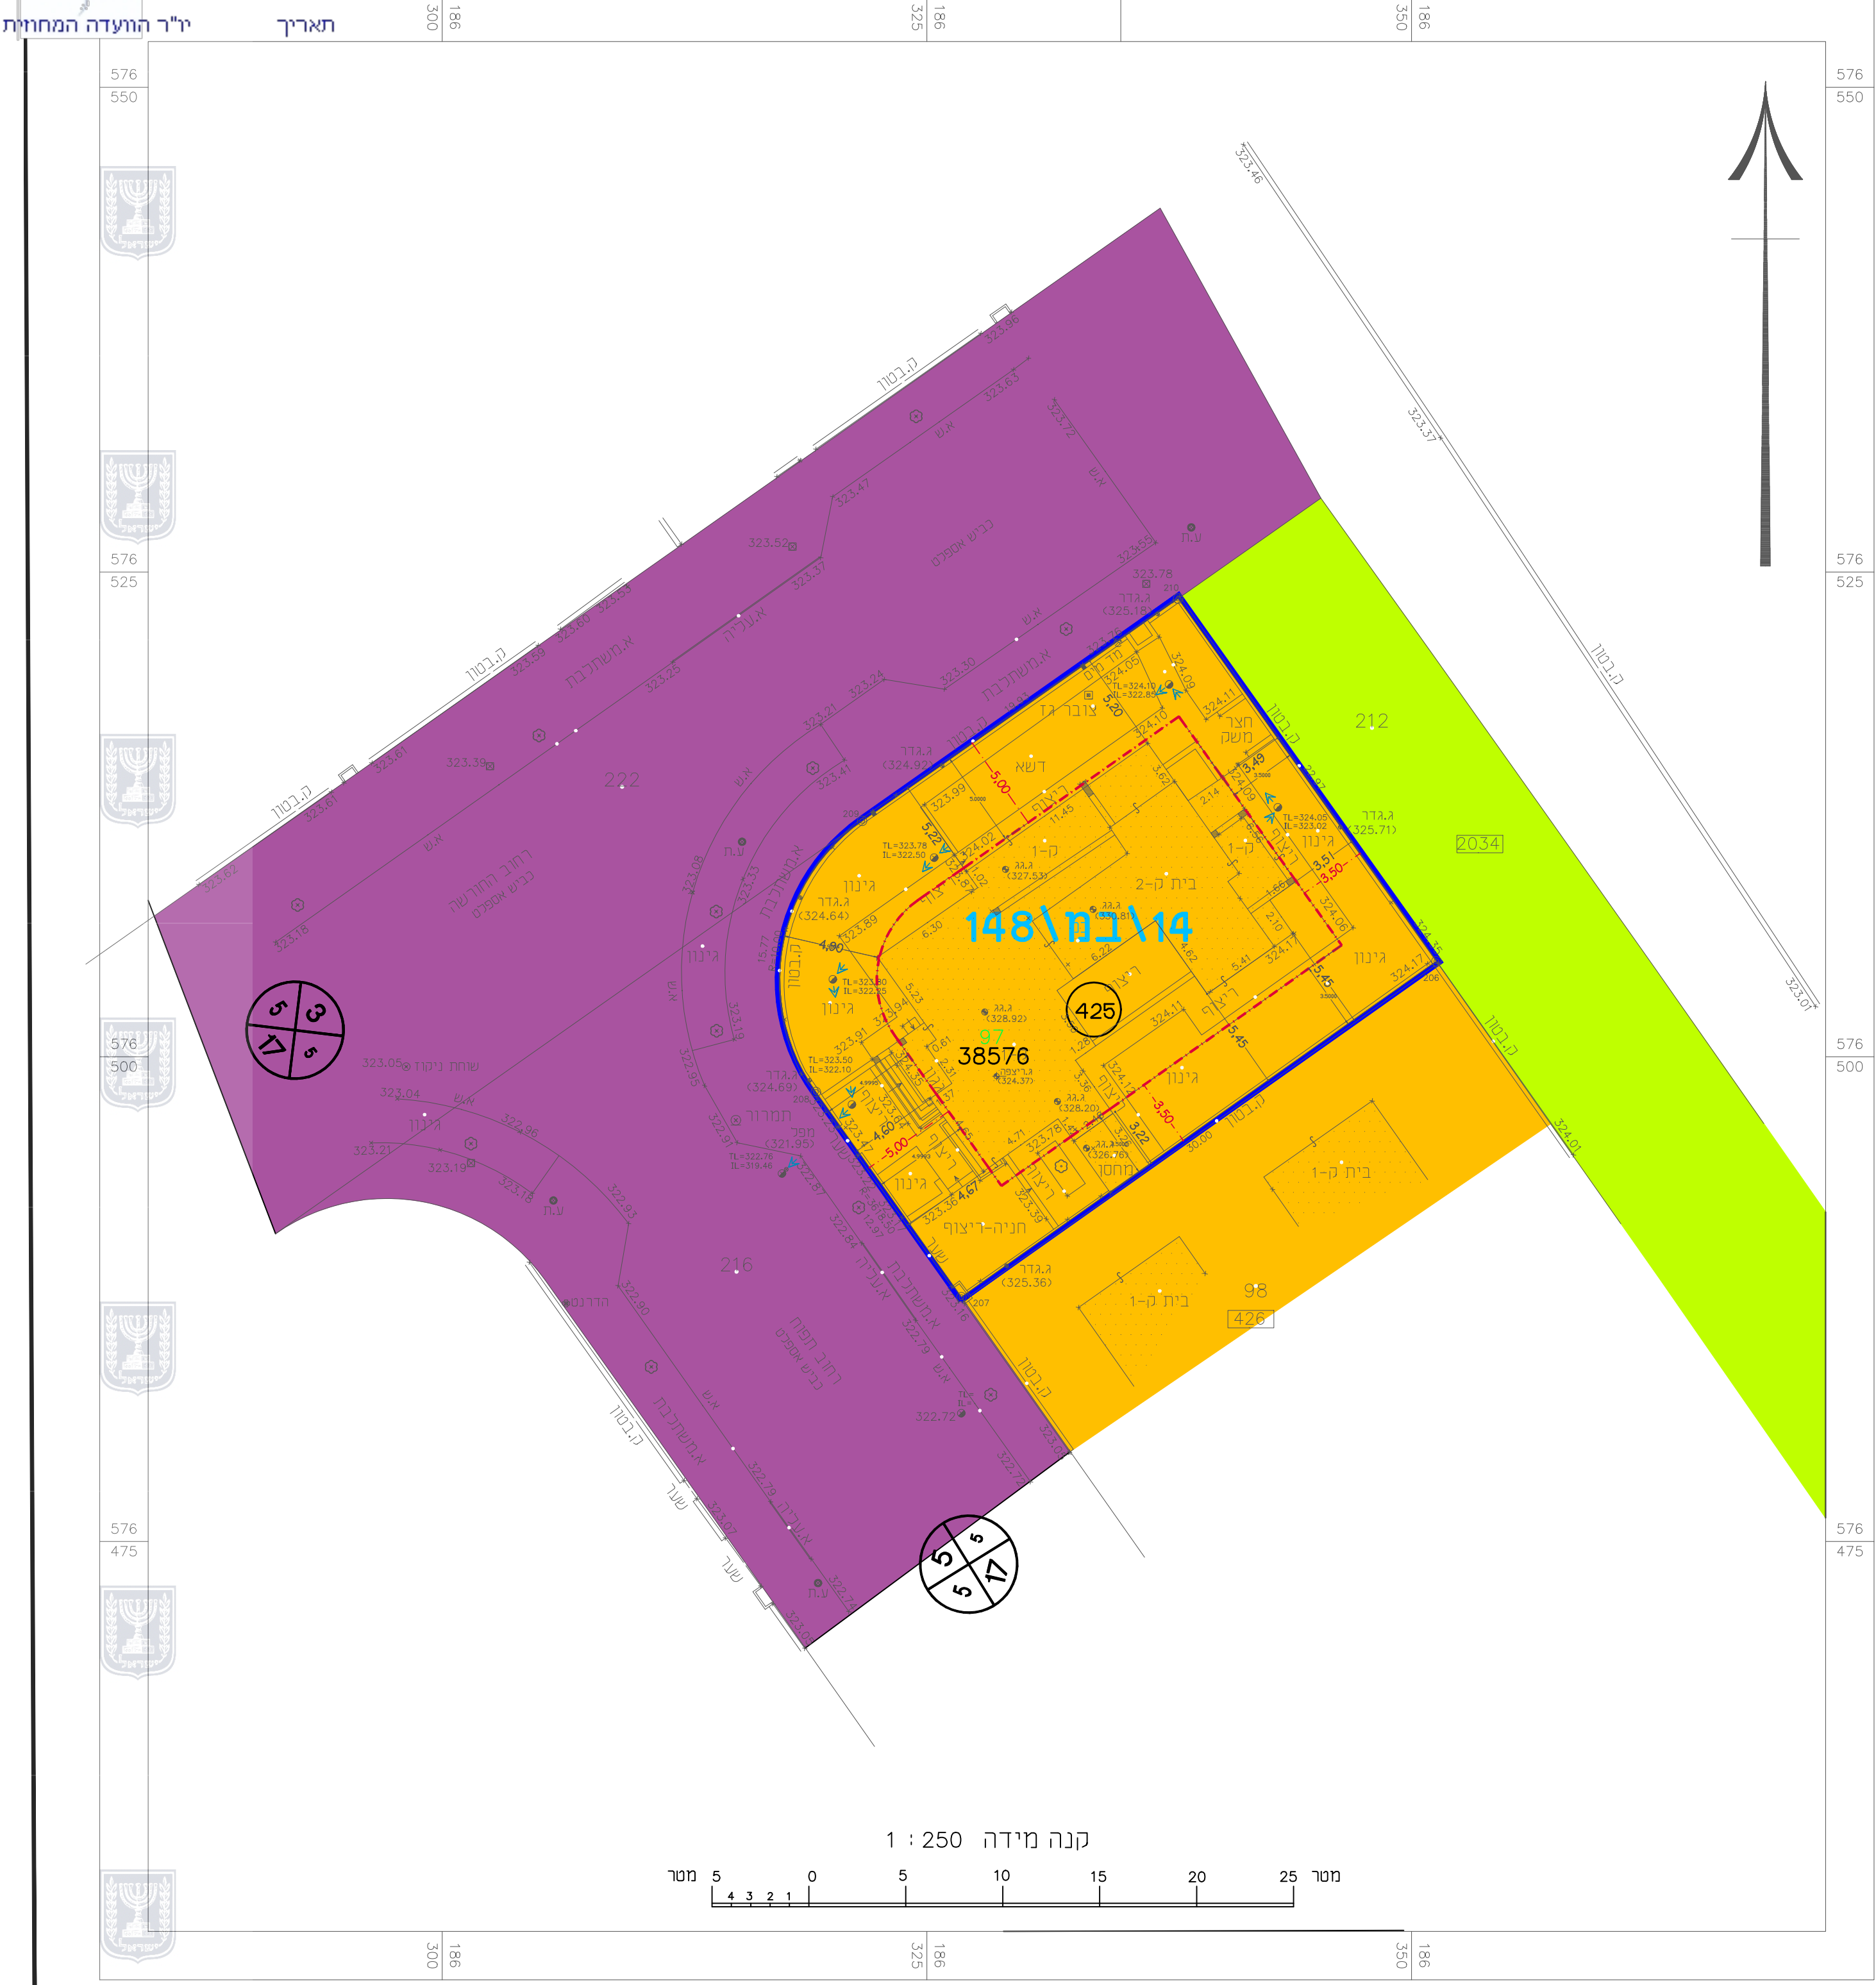

- מקרא מצב מאושר
- גבול תכנית מאושרת
 - אזור מגורים א
 - דרך מוצעת
 - שטח ציבורי פתוח
 - מבנה קיים
 - מספר הדרך
 - קו בניין
 - רוחב הדרך
 - מספר תכנית מאושרת
 - גבול ומס' חלקה
 - גבול גוש
 - מס' גוש
 - מס' מגרש
 - (*) יעוד שאינו לפי מבא"ת

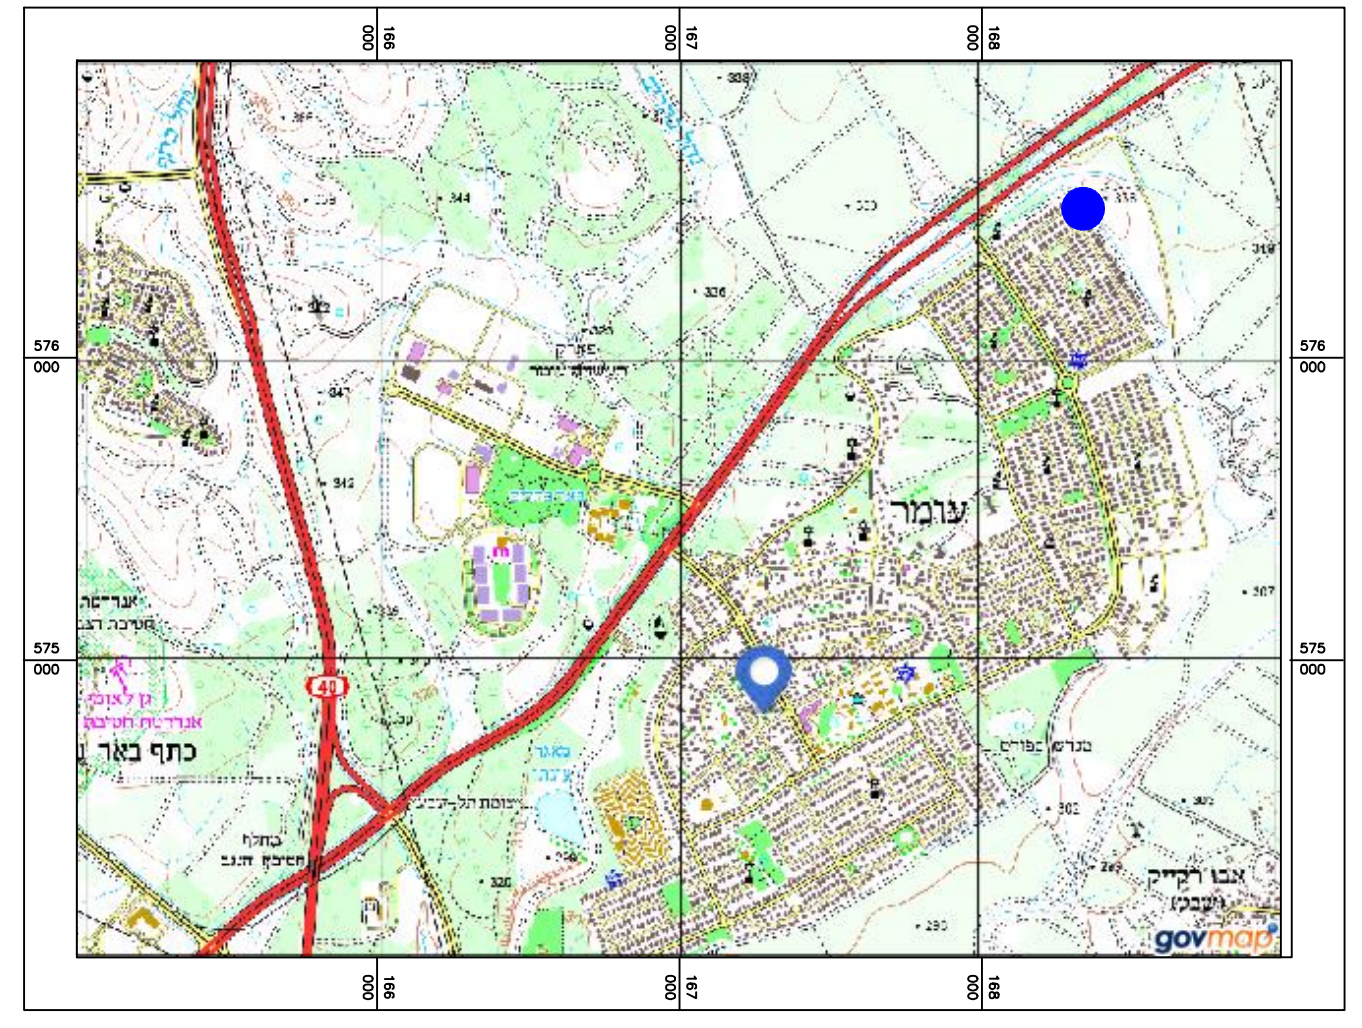

תרשים איזור עומר עפ"י מיפוי ישראל ק.מ. 1:25.000

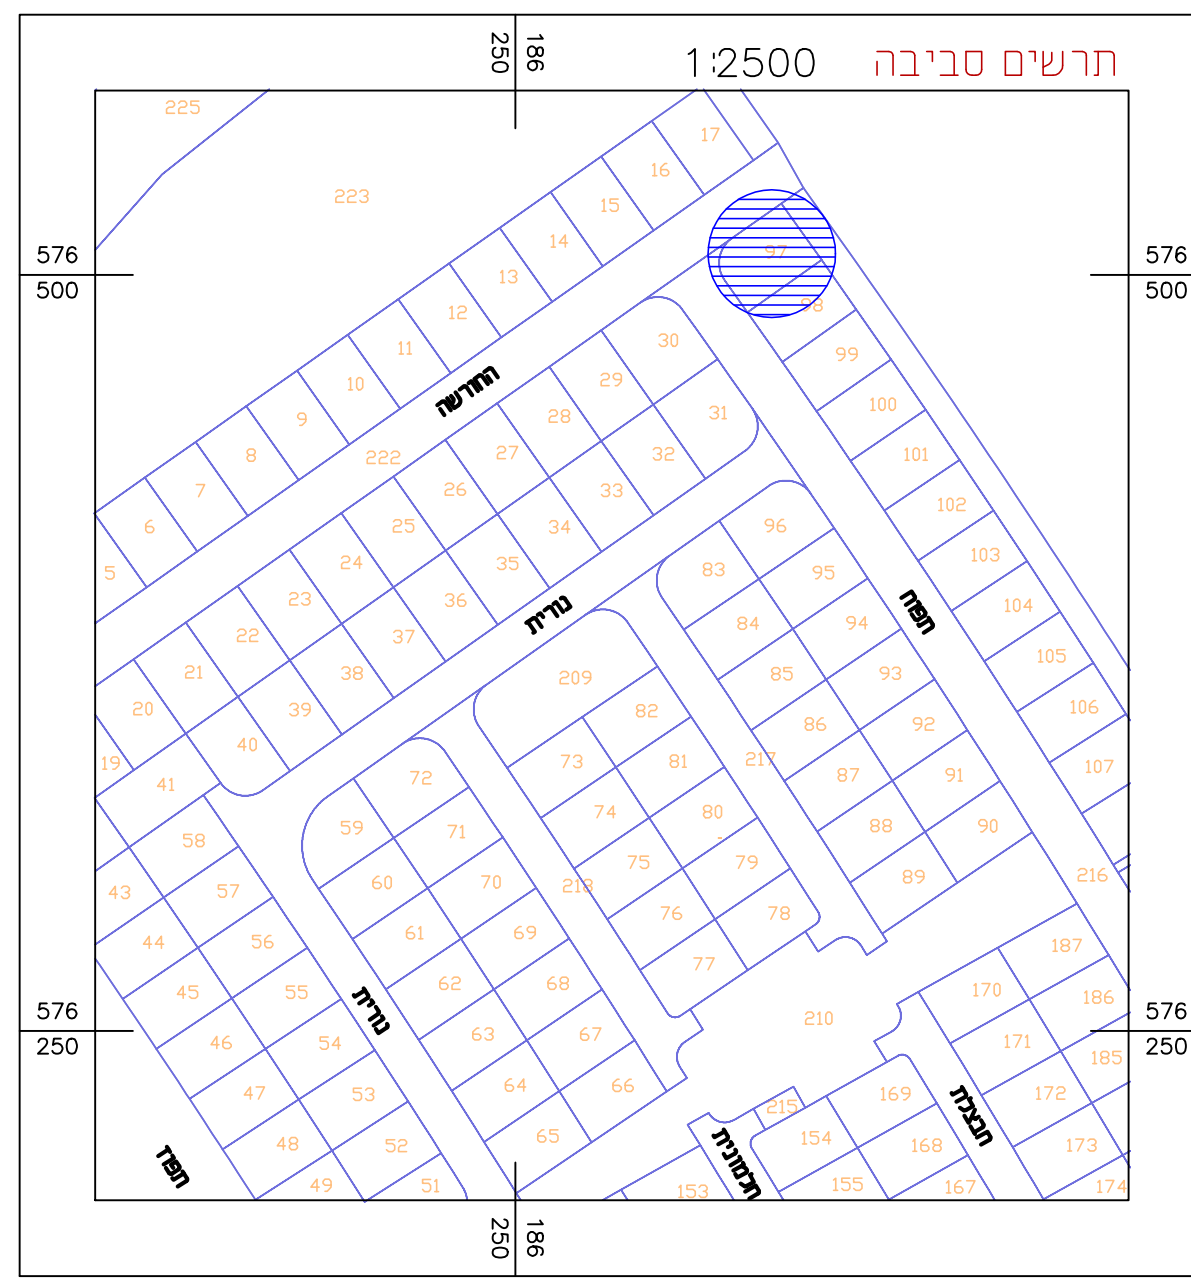

מצב מאושר

מס' 614-0916783

מגרש 425 - רח' התפוז 1
עומר

נספח לתכנית		גליון 1	מתוך 1
תחולה	רקע	מצב מאושר	
תיאור	תאריך עריכת הנספח	4-11-2020	
רשימת התרשימים	קנ"מ	1: 250	מצב מאושר
		1: 25000	תרשים סביבה
		1: 2500	תרשים נוסף
		-	
שמות וחתימות:			
עורך הנספח	שם:	פוקרא ראיד	חתימה:
	תאריך:	משרד קווי הנדסה	