


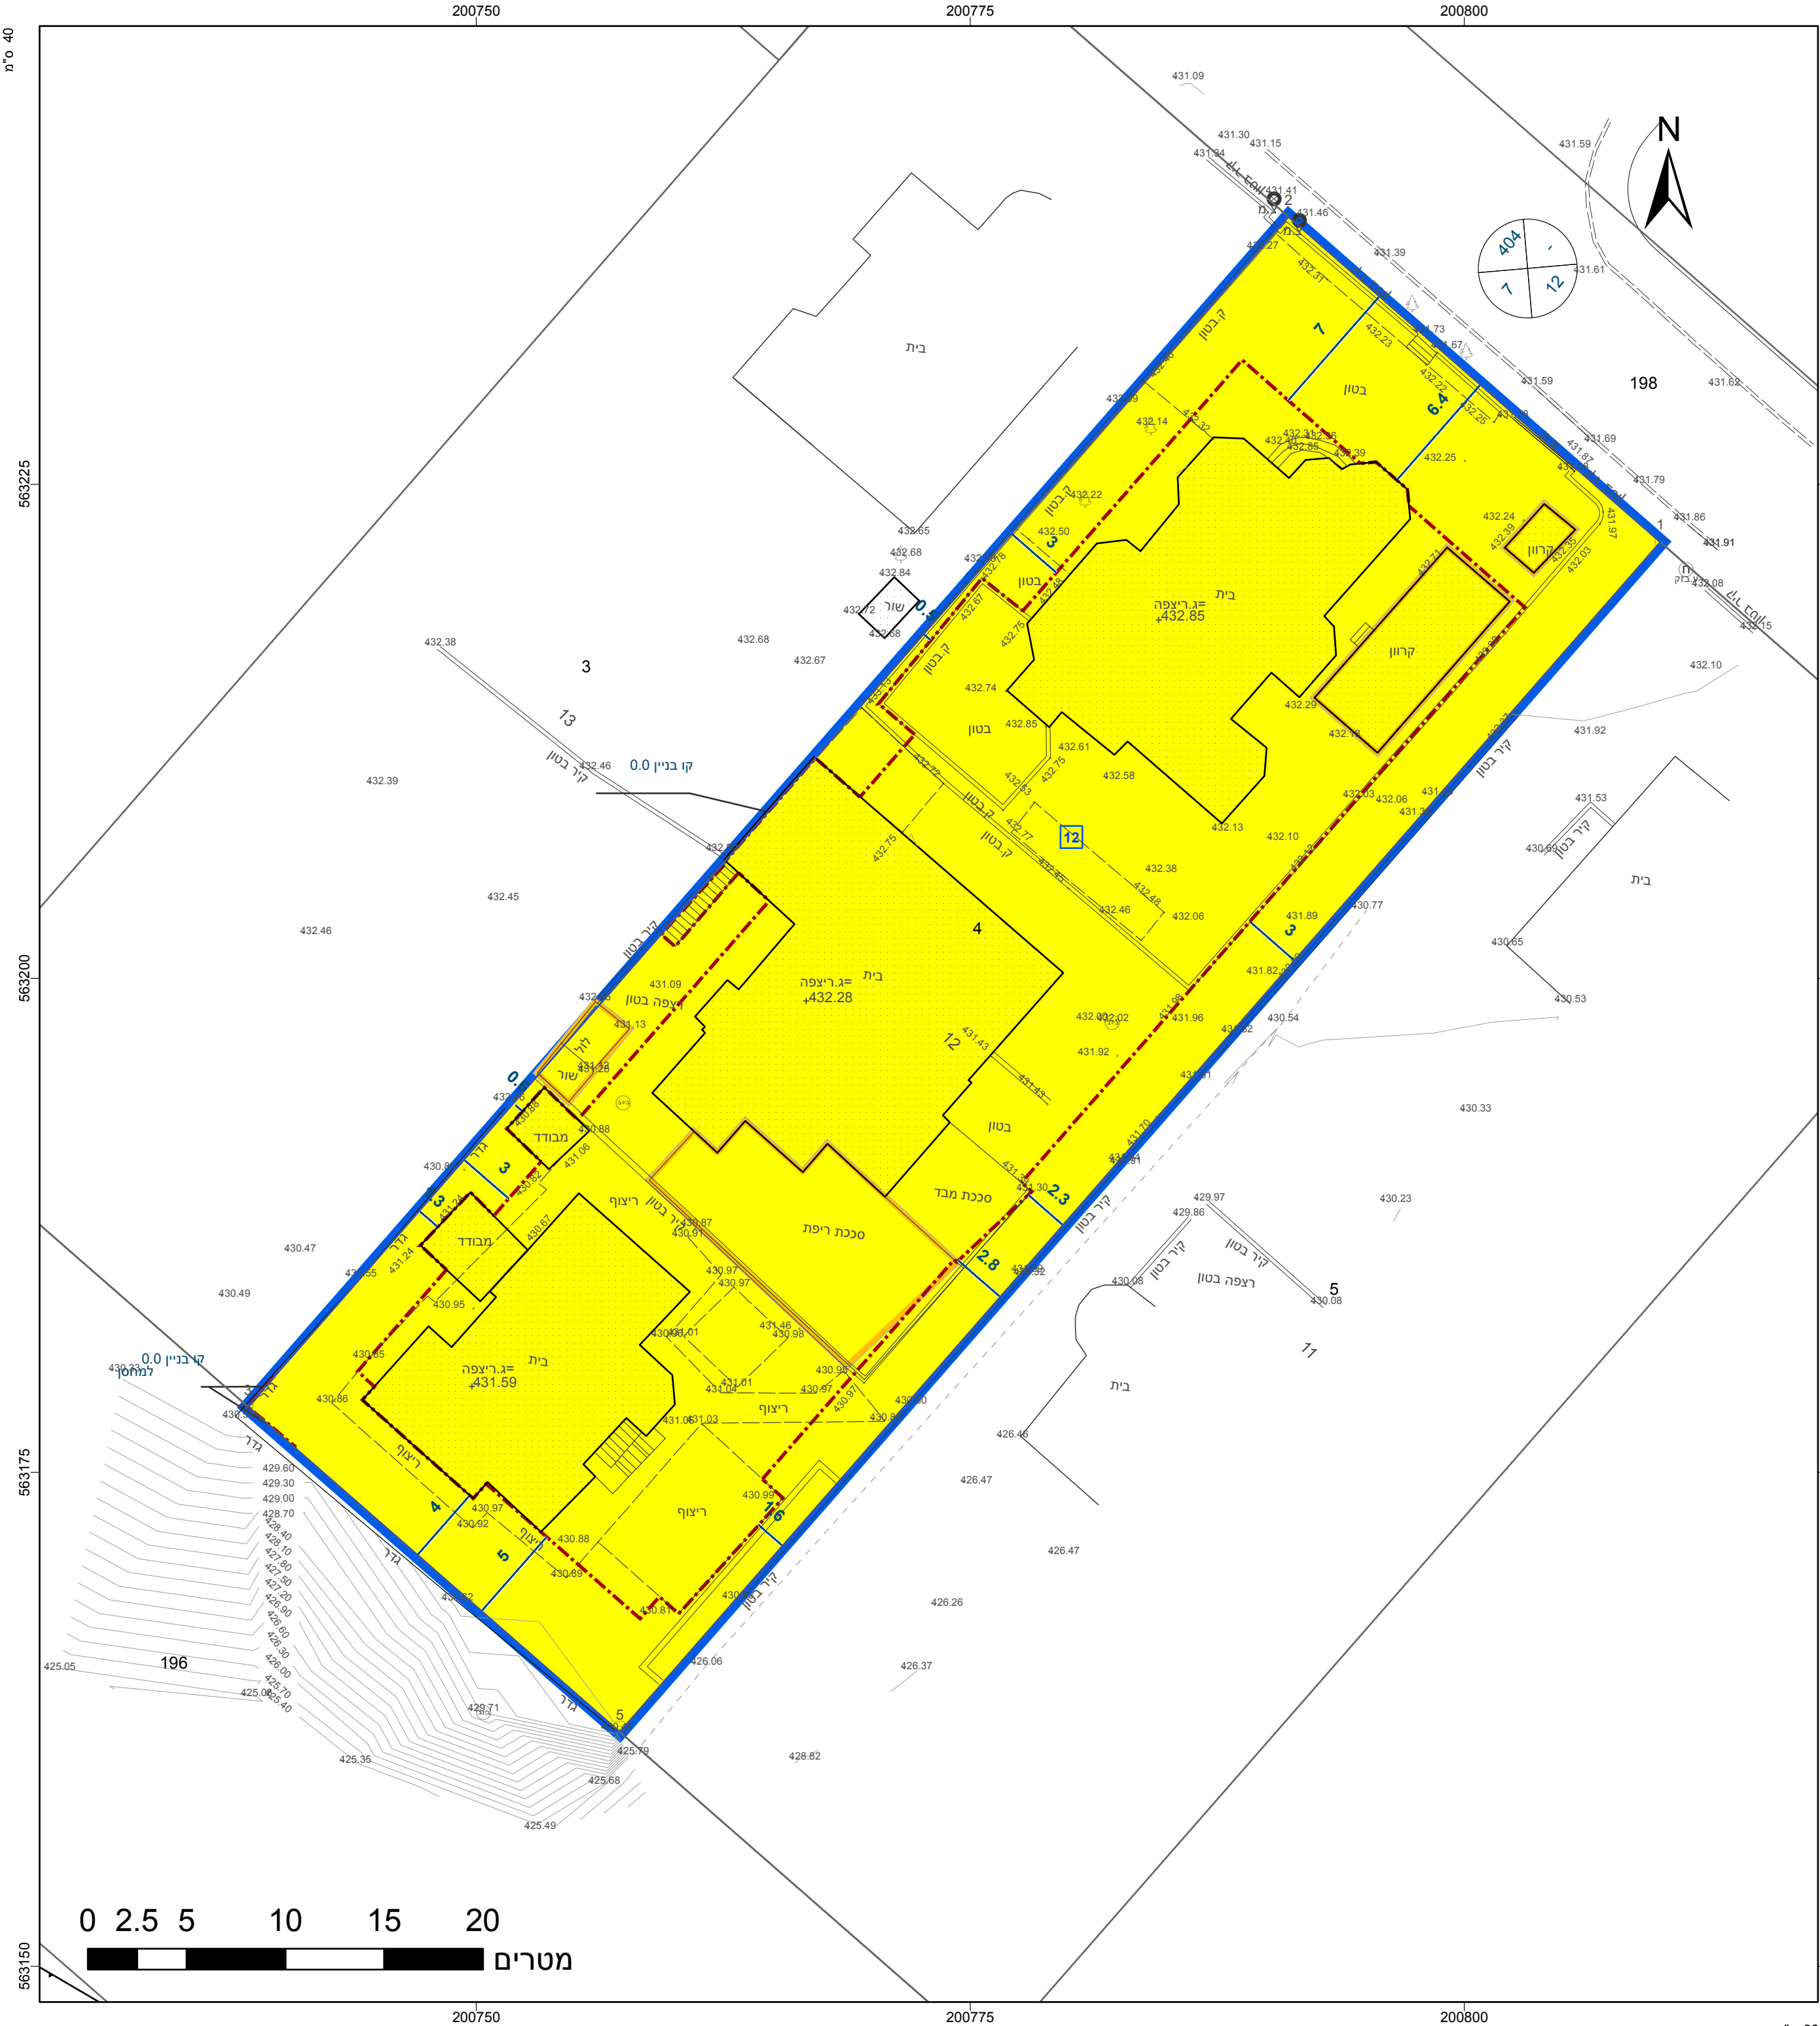

מקרא

מגורים א

מבנה להריסה

קו-בנין

קו עזר3

מידות

1234

החוק והתקנות

החוק והתקנות

החוק והתקנות

החוק והתקנות

מגורים א

מבנה להריסה

קו-בנין

קו עזר3

מידות

חוק התכנון והבנייה, התשכ"ה - 1965

תכנית מפורטת

מס' 652-1018175

מגרש 12 של' 4 ערערה בנגב

תשריט מצב מוצע

גיליון 1 מתוך 1

מחוז

דרום

מרחב תכנון מקומי

נגב מזרחי

רשות מקומית

ערערה בנגב

ישוב

ערערה בנגב

תכנית בסמכות

מקומית

איחוד וחלוקה

ללא איחוד וחלוקה

היתרים או הרשאות

תכנית שמכוחה ניתן להוציא היתרים או הרשאות

מונה תדפיס התשריט

4

מועד הפקה

23/01/2023

15:01

שטח התכנית

2 דונם

קנה מידה

1:250

אישורים בתכנית מס' 652-1018175

שמות*

מגיש התכנית

מגיש התכנית

עורך ראשי

ראבנקה חמדאן אבו גאמיע

תאגיד:

פתחי מחמד אבו גאמיע

תאגיד:

פיקרא ראיד

תאגיד: קווי הנדסה

טבלת גושים וחלקות*

מספר גוש

מספר חלקות

מספר חלקות

מספר חלקות

מספר חלקות

100529

4

כל הגוש

חלק

מספר חלקות

הרשימה המלאה מפורטת בהוראות התכנית / בהודעה שפורסמה בעיתונות וברשומות

הריני מצהיר בזאת כי המפה הטופוגרפית/המצבית/המבנה רקע לתכנית זו, נערכה על ידי

ביום 07.06.2021 והיא הוכנה לפי הוראות נוהל מבא"ת ובהתאם להוראות החוק ולתקנות

הממדדים שבתוקף, דיוק הקו הכחול והקדסטר:מידה אנליטית מלאה ברמת תצ"ר

אוסקר גרינברג

667

מספר רישיון

חתימה

תאריך

מספר תכנית: 652-1018175, מספר דפי תכנית: 4

36 ס"מ