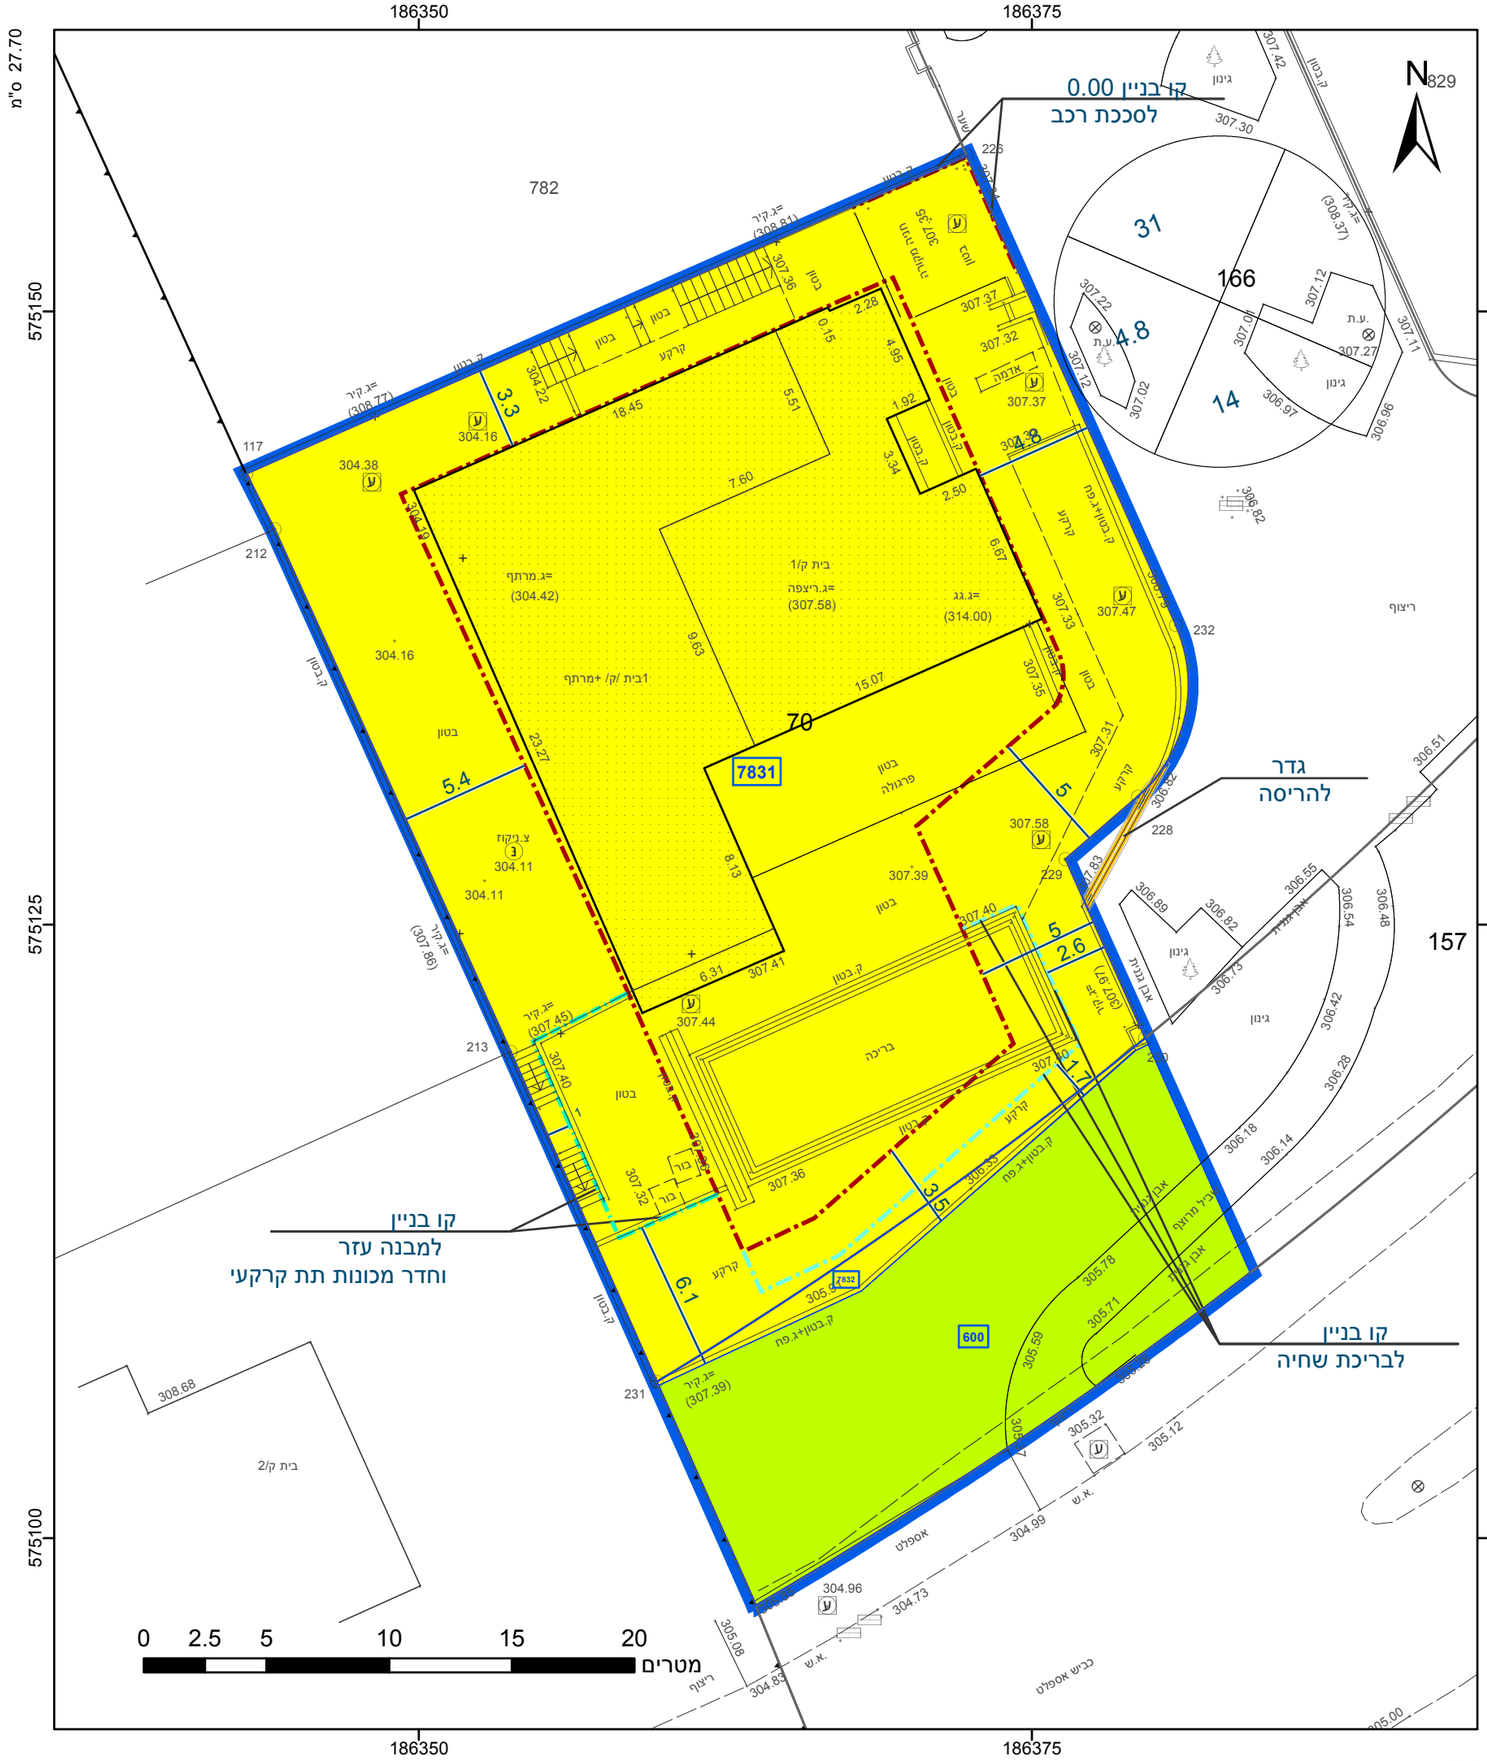

מקרא

- גבול התכנית
- גבול גוש ומספרו: גוש 1234
- גבול חלקה ומספרה: 5
- תא שטח ומספרו: 1
- מספר הדרך / קווי בנין / רוחב הדרך
- מגורים א
- שטח ציבורי פתוח
- קו-בנין
- קו בנין
- קו בנין תחתי/תת קרקעי
- להריסה
- קו עזר3
- מידות

אישורים בתכנית מס' 614-0659029

מינהל התכנון
חוק התכנון והבניה, התשכ"ה - 1965
מחוז דרום
הוועדה המחוזית החליטה ביום :
11/02/2024
לאשר את התוכנית
02/04/2024
תאריך יו"ר הוועדה המחוזית

מינהל התכנון
התכנון והבניה, התשכ"ה - 1965
מחוז דרום
ועדה המחוזית החליטה ביום :
04/09/2022
04/09/2019
יו"ר הוועדה המחוזית

הריני מצהיר בזאת כי המפה הטופוגרפית/המצבית המהווה רקע לתכנית זו, נערכה על-יד ביום 04.09.2019 והיא הוכנה לפי הוראות נוהל מבא"ת בהתאם להוראות החוק ולתקנות המודדים שבתוקף. דיוק הקו הכחול והקדסטר: קו כחול (בלבד) ברמה אנליטית

אזוט גולן	1331
שם המודד	מספר רשיון
חתימה	תאריך

חוק התכנון והבניה, התשכ"ה - 1965
תכנית מפורטת

מס' 614-0659029

מגורים במגרש מס' 783 ברחי אירוס 34, עומר

תשריט מצב מוצע	גיליון 1 מתוך 1
מחוז	דרום
מרחב תכנון מקומי	עומר
רשות מקומית	עומר
ישוב	עומר
תכנית בסמכות	מחוזית
איחוד וחלוקה	ללא איחוד וחלוקה
היתרים או הרשאות	תכנית שמכוחה ניתן להוציא היתרים או הרשאות
מונה תדפיס התשריט	37
מועד הפקה	26/10/2023 11:51
שטח התכנית	1373 דונם קנה מידה 1:250

שמות*

מגיש תכנית	רשות מקומית תאגיד: מועצה מקומית עומר
מגיש תכנית	דוד שחל תאגיד:
מגיש תכנית	שושנה שחל תאגיד:
עורך ראשי	סבסלנה כצנלסון תאגיד:

טבלת גושים וחלקות*

מספר גוש	חלק/ כל הגוש	מספרי חלקות בשלמותן	מספרי חלקות בחלקיותן
38580	חלק	70	157

* הרשימה המלאה מפורטת בהוראות התכנית / בהודעה שפורסמה בעיתונות וברשומות

תרשים התמצאות - קנ"מ 1:1250

שנת צילום אויר: 2019