מינהל התכנון
חוק התכנון והבניה, התשכ"ה - 1965
תכנית 602-1055383 נספח מצב מאושר 10:23:28 01/02/2022
מחוז דרום
ההועדה המחוזית החליטה ביום :
04/09/2022
להפקיד את התכנית:
09/02/2023
יו"ר הוועדה המחוזית
תאריך

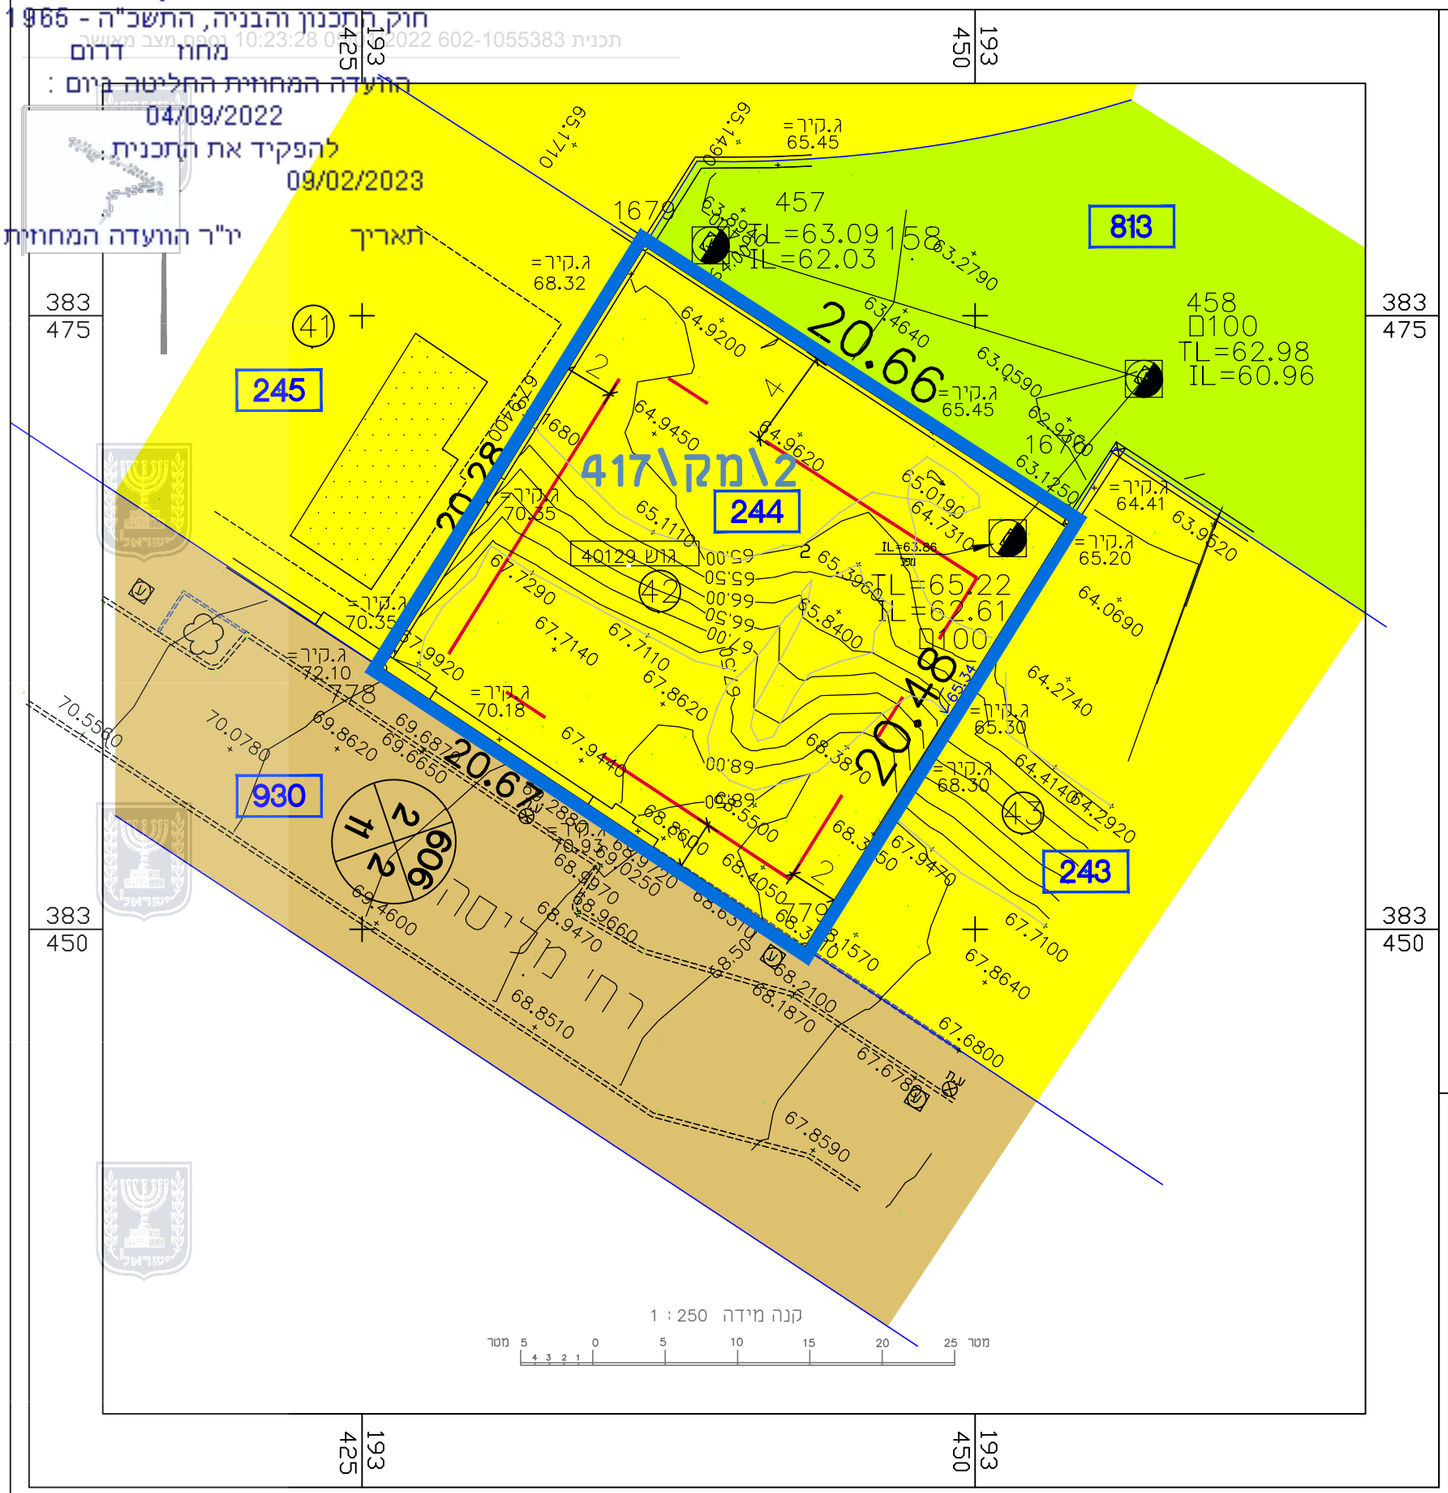

מקרא

- גבול התכנית
- בנייו קיים
- מגורים א'
- שטח ציבורי פתוח
- דרך מאושרת
- קו בנין
- גבול מגרש
- מס' תא שטח (00)
- גבול חלקה
- מס' חלקה (10)
- גוש 40083

תרשים סביבה

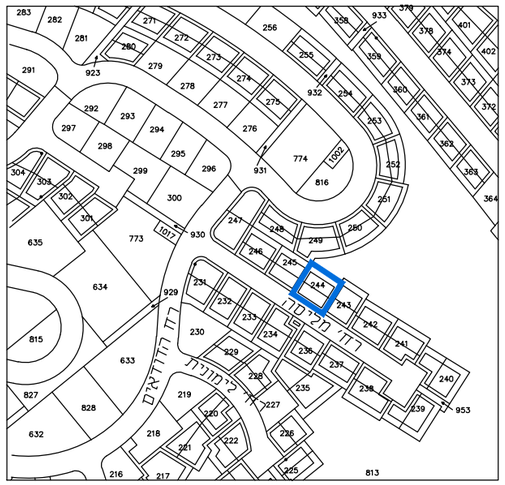

תשריט מצב מאושר

נספח לתכנית מס' 602-1055383

מגרש 244
שחמון 6 אילת

גליון 1 מתוך 1

תחולה	רקע
תיאור	קומפילציית תכניות מאושרות בסביבה הקרובה
תאריך עריכת הנספח	05/01/22
קנ"מ	1:250
תרשימים נוספים	קנ"מ
תרשים התמצאות	
תרשים סביבה	1:5,000
שם תרשים	

שמות וחתימות:

עורך הנספח	שם: איריס חכם	חתימה:
	תאגיד:	