


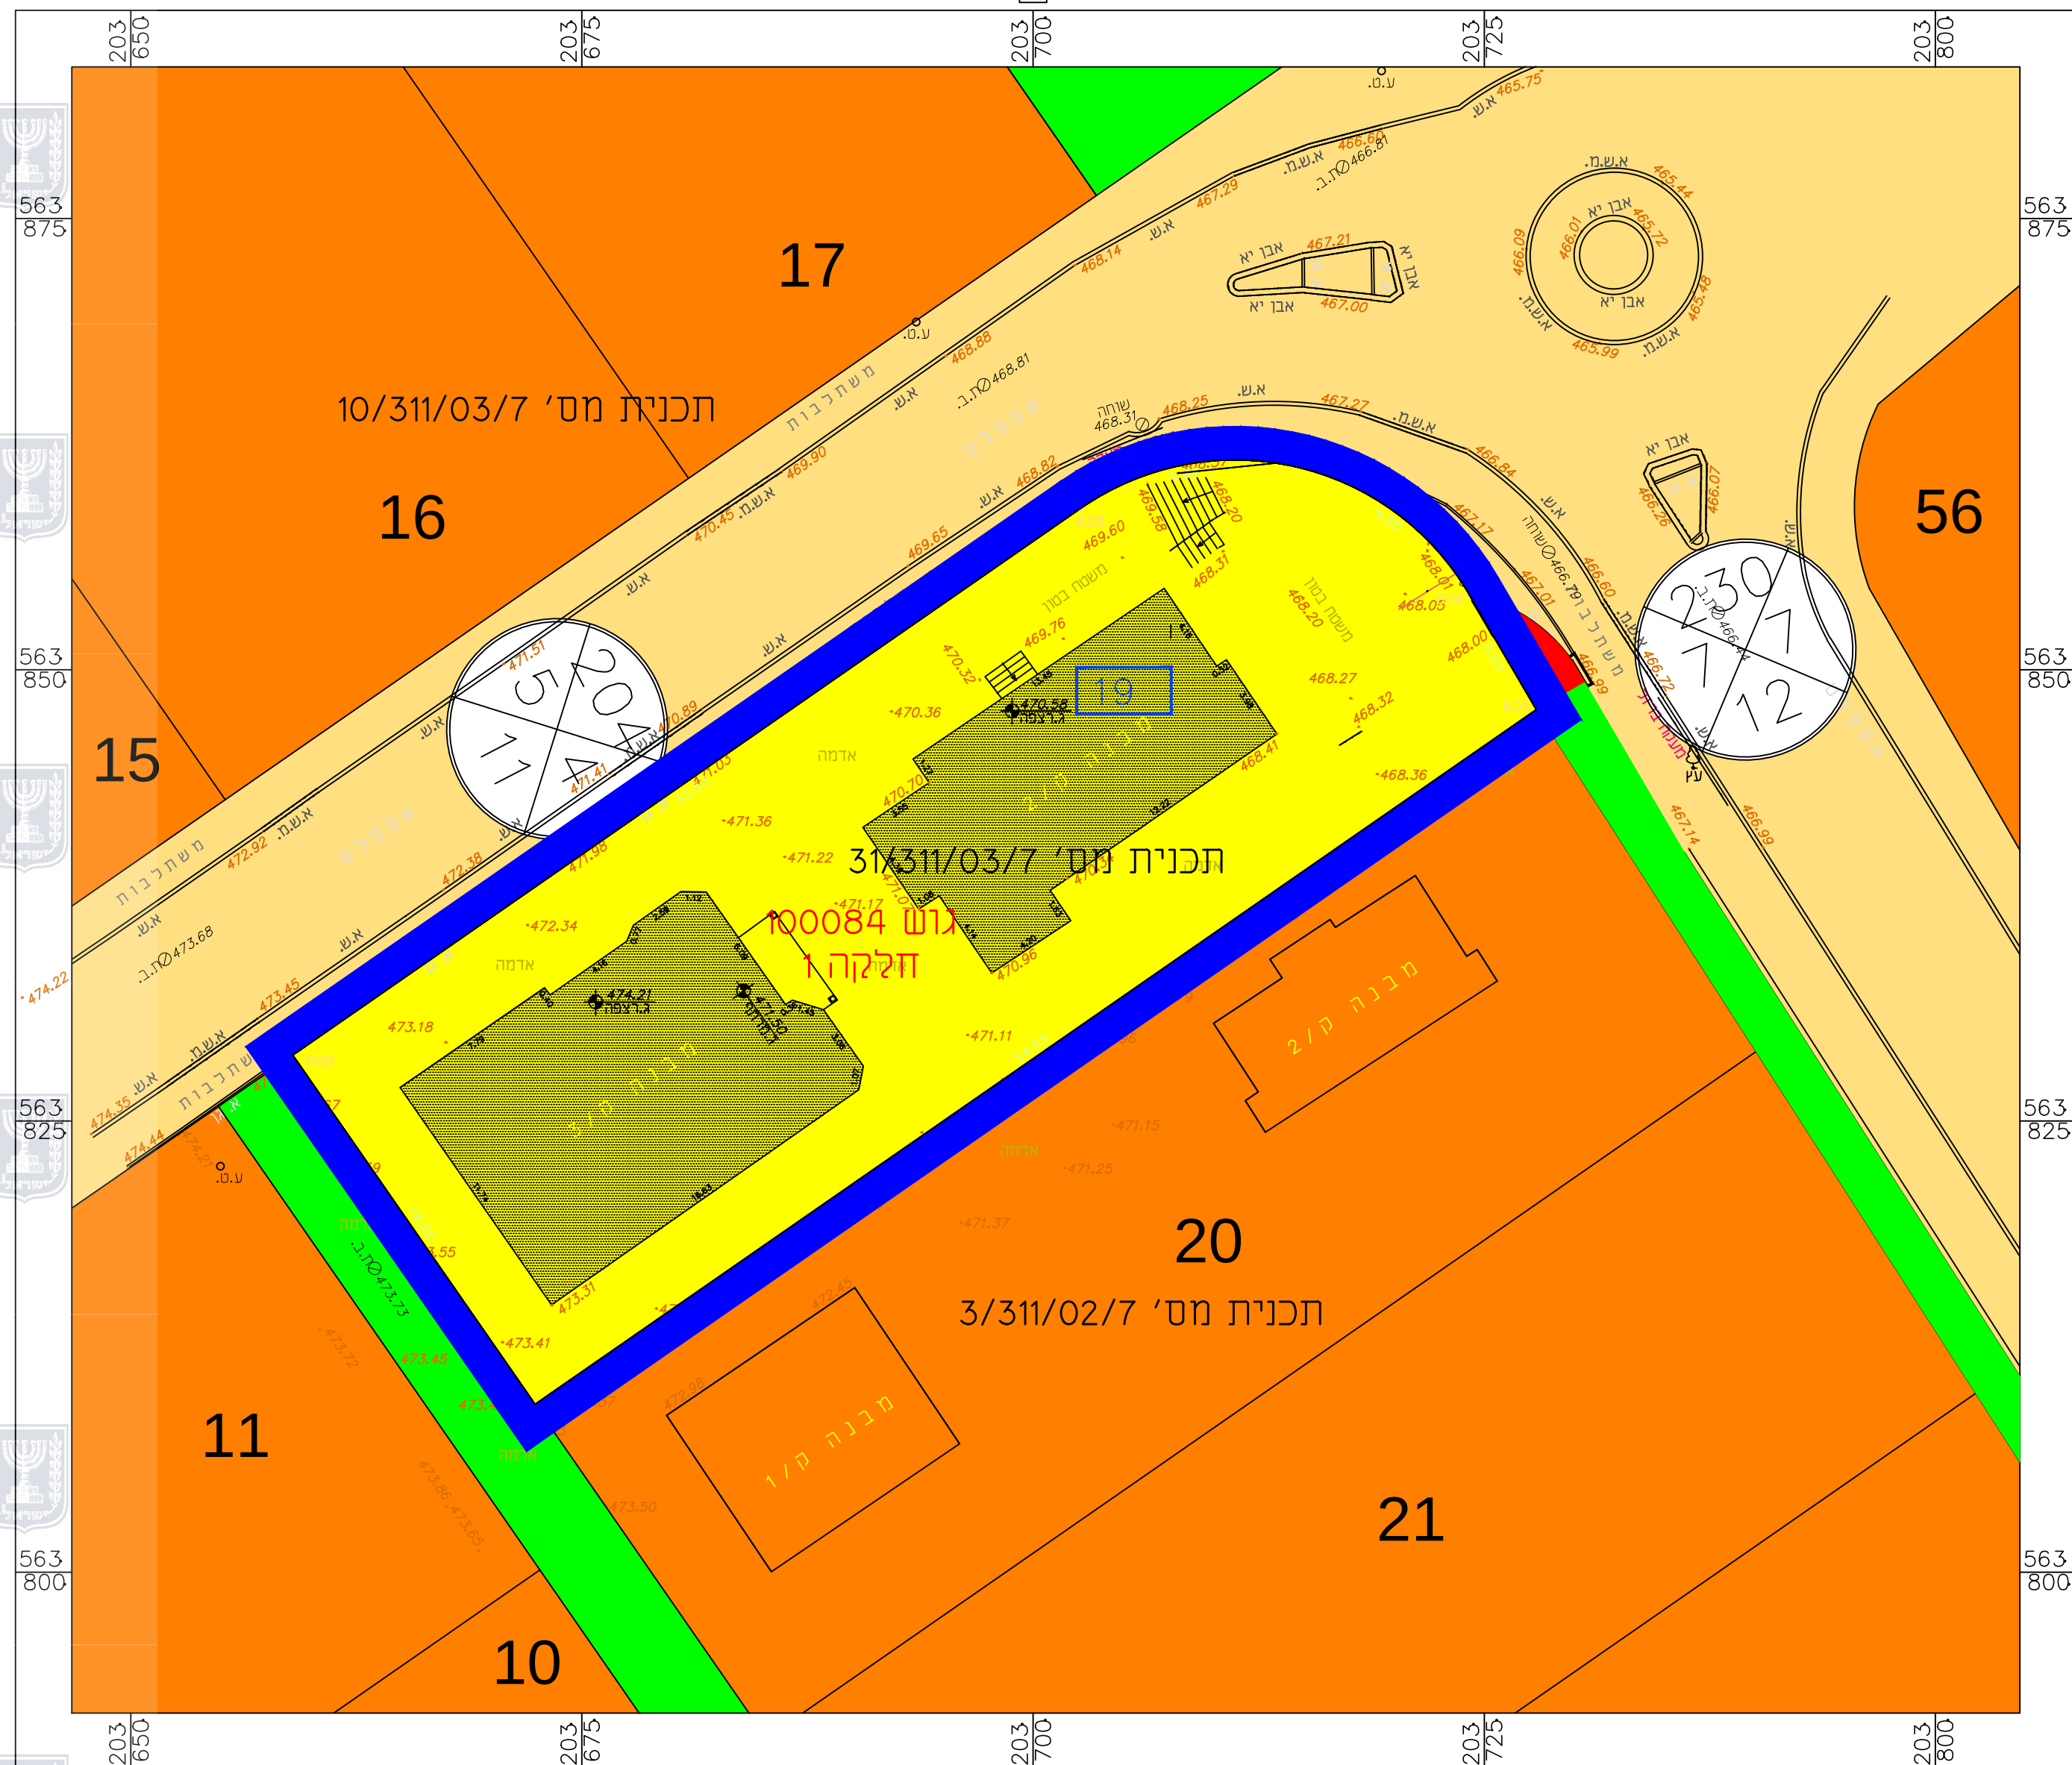

מצב מאושר

קנ"ח 1:250




מקרא :

- | | |
|---|-----------------|
|  | גבול התכנית |
|  | מגורים א |
|  | אזור מגורים א |
|  | שטח ציבורי פתוח |
|  | דרך מאושרת |
|  | דרך מצעעת |
|  | קו בניין |
|  | גבול מארש |
|  | רוחב דרך |
| | מס' דרך |
| | קו בניין |

הערה :

ייעודים אלו אינם על פי נוהל מבא"ת

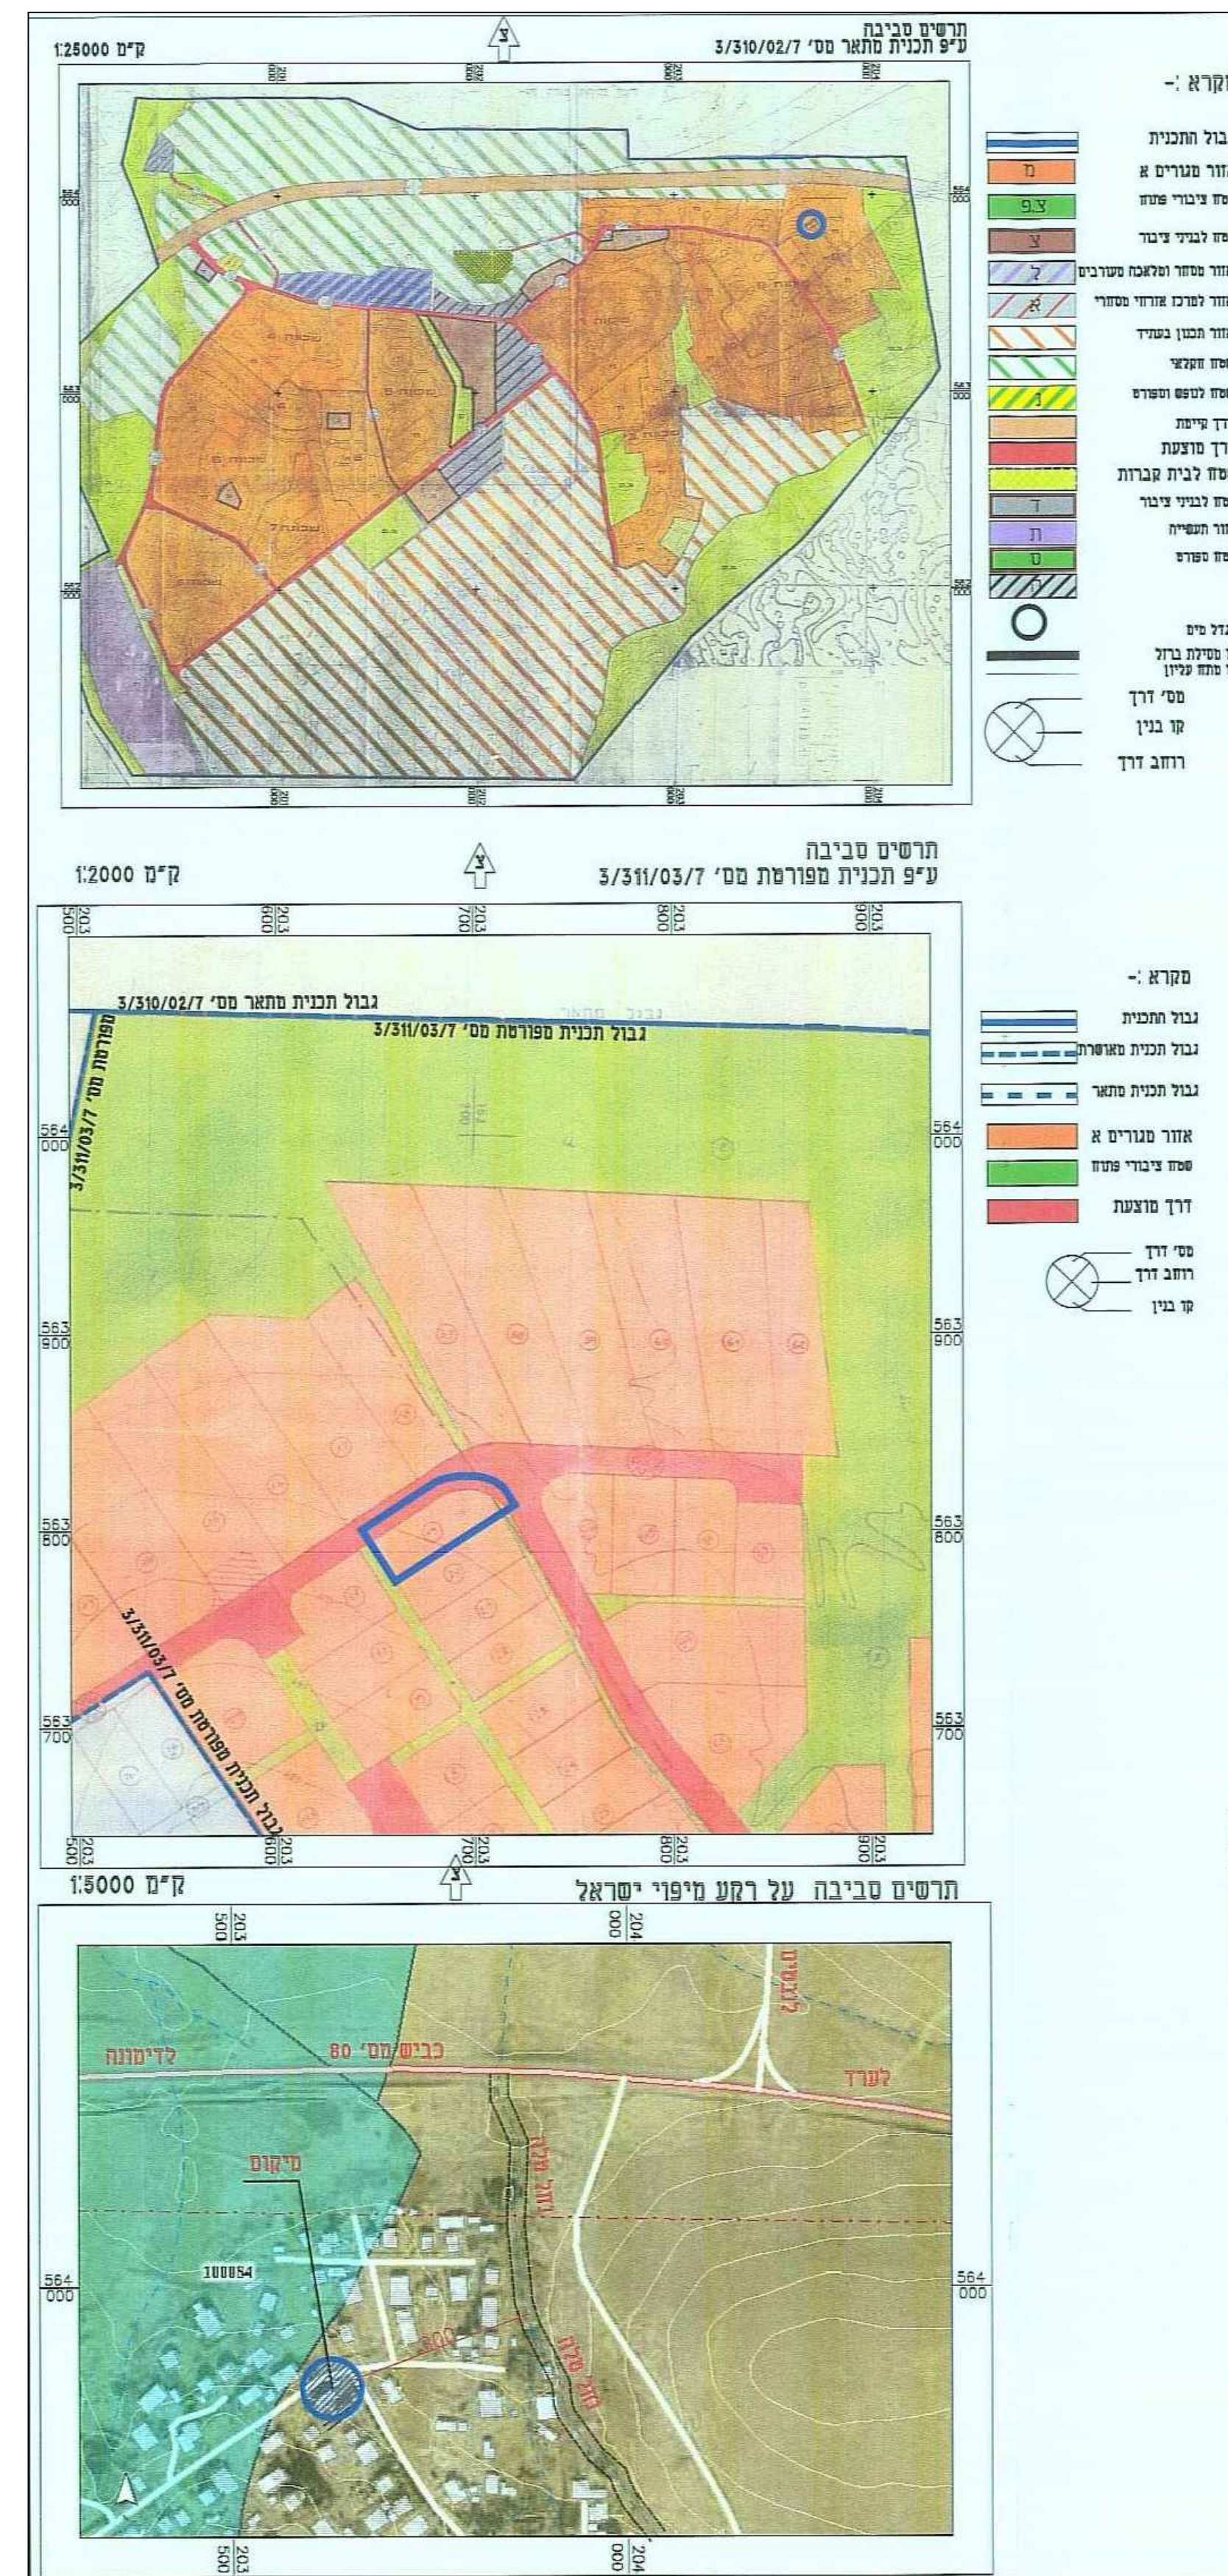

חוק התכנון והבנייה התשכ"ה – 1965

תכנית מתאר מקומית

652-0682856

מגרש 19 שכונה 2א ערערה בנגב

מצב מאושר

תחולה	רקע
תאור – לפי תכנית מפורטת מס'	3/310/02/7
תאריך עריכה	03-03-2023
רשימת התרשימים	קנ"מ
מצב מאושר	1:250
תרשים סביבה על רקע מפורטת	1:2000
תרשים התמצאות כללית	1:25000

שמות וחתומות		
ערך הנספח	שם: -	
	משרד הצפוני אדר' ממוחר זייד	
	כתובת: -	
	ערך רח' נגה 10	
טלפון	פקס	דוא"ל
08-6230283 050-3711490	08-6230283	zaid-m@012.net.il