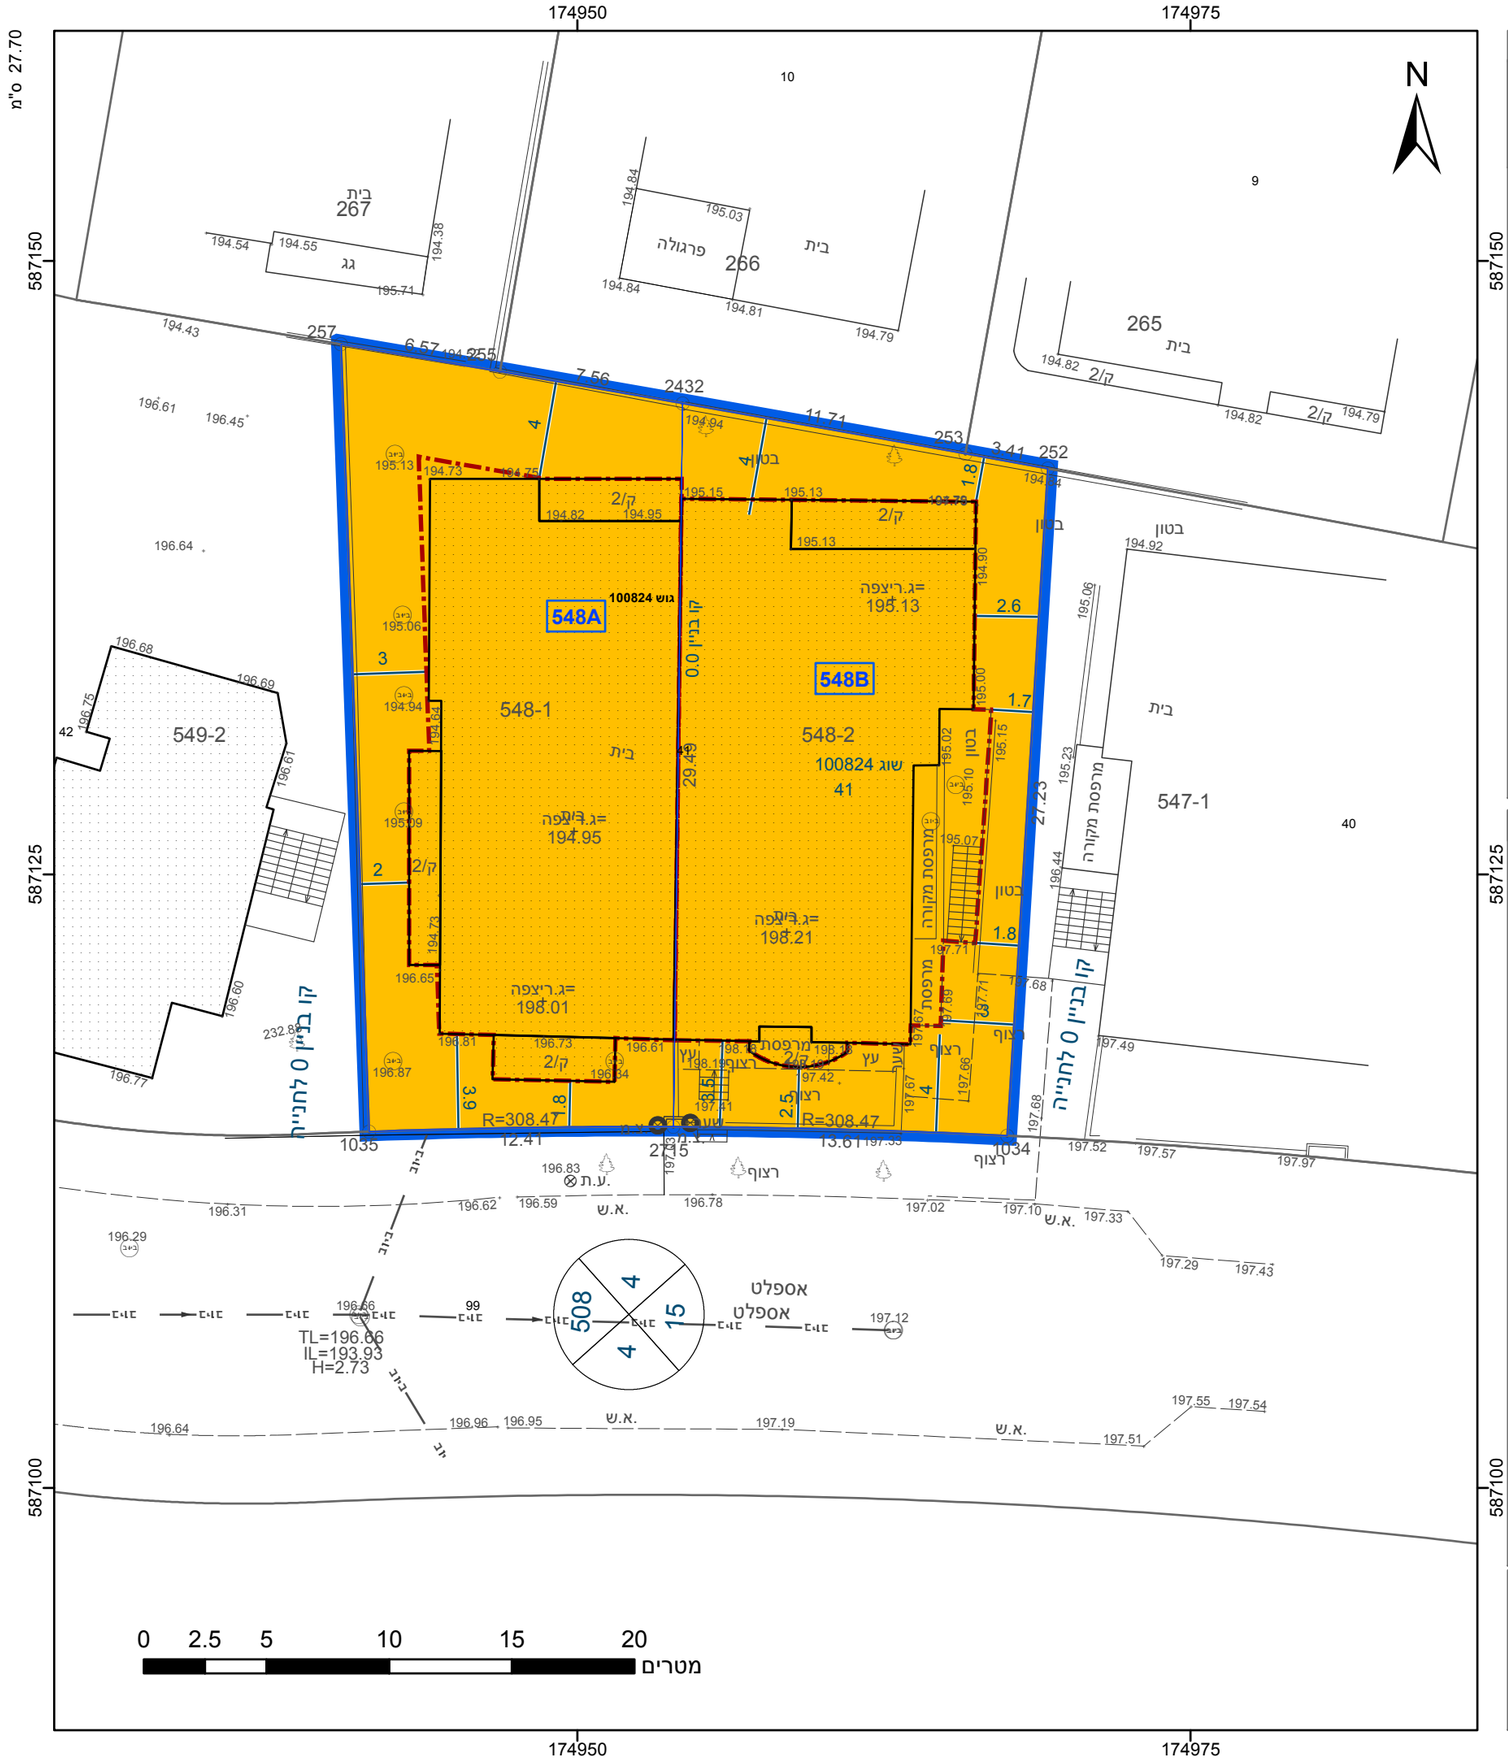

מקרא

גבול התכנית

גבול גוש ומספרו: גוש 1234

גבול חלקה ומספרה: 5

תא שטח ומספרו: 1

מספר הדרך / קווי בנין / רוחב הדרך

מגורים ב

קו-בנין

מידות

אישורים בתכנית מס' 618-0857847

הריני מצהיר בזאת כי המפה הטופוגרפית/המצבית המהווה רקע לתכנית זו, נערכה על ידי ביום 23.04.2022 והיא הוכנה לפי הוראות נוהל מבא"ת ובהתאם להוראות החוק ולתקנות המודדים שבתוקף. דיוק הקו הכחול והקדסטר: מדידה גרפית

ויסאם מיעארי	1090
שם המודד	מספר רשיון
חתימה	תאריך

חוק התכנון והבנייה, התשכ"ה - 1965
תכנית מפורטת
מס' 618-0857847

מגורים במתחם 5 מגרש 548,רהט

תשריט מצב מוצע	גיליון 1 מתוך 1
מחוז	דרום
מרחב תכנון מקומי	רהט
רשות מקומית	רהט
ישוב	רהט
תכנית בסמכות	מחוזית
איחוד וחלוקה	איחוד ו/או חלוקה בהסכמת כל הבעלים בכל תחום התכנית/בחלק מתחום התכנית
היתרים או הרשאות	תכנית שמכוחה ניתן להוציא היתרים או הרשאות
מונה תדפיס התשריט	6
מועד הפקה	12/09/2022 12:14
שטח התכנית	405 דונם קנה מידה 1:250

שמות*

מגיש תכנית	נאפה אלקרינאוי תאגיד:
מגיש תכנית	מוניב איבראהי אלקרינאוי תאגיד:
מגיש תכנית	שאידה מנסור אלקרינאוי תאגיד:
מגיש תכנית	עאטף אברהים קרינאוי תאגיד:
עורך ראשי	יוסף אל שאפעי תאגיד: אלשאפעי הנדסה

בעלי ענין בקרקע*

בבעלות מדינה	תאגיד: רשות מקרקעי ישראל

טבלת גושים וחלקות*

מספר גוש	חלק/ כל הגוש	מספרי חלקות בשלמותן	מספרי חלקות בחלקיותן
100824	חלק	41	

* הרשימה המלאה מפורטת בהוראות התכנית / בהודעה שפורסמה בעיתונות וברשומות

תרשים התמצאות - קנ"מ 1:1250

שנת צילום אויר: 2019