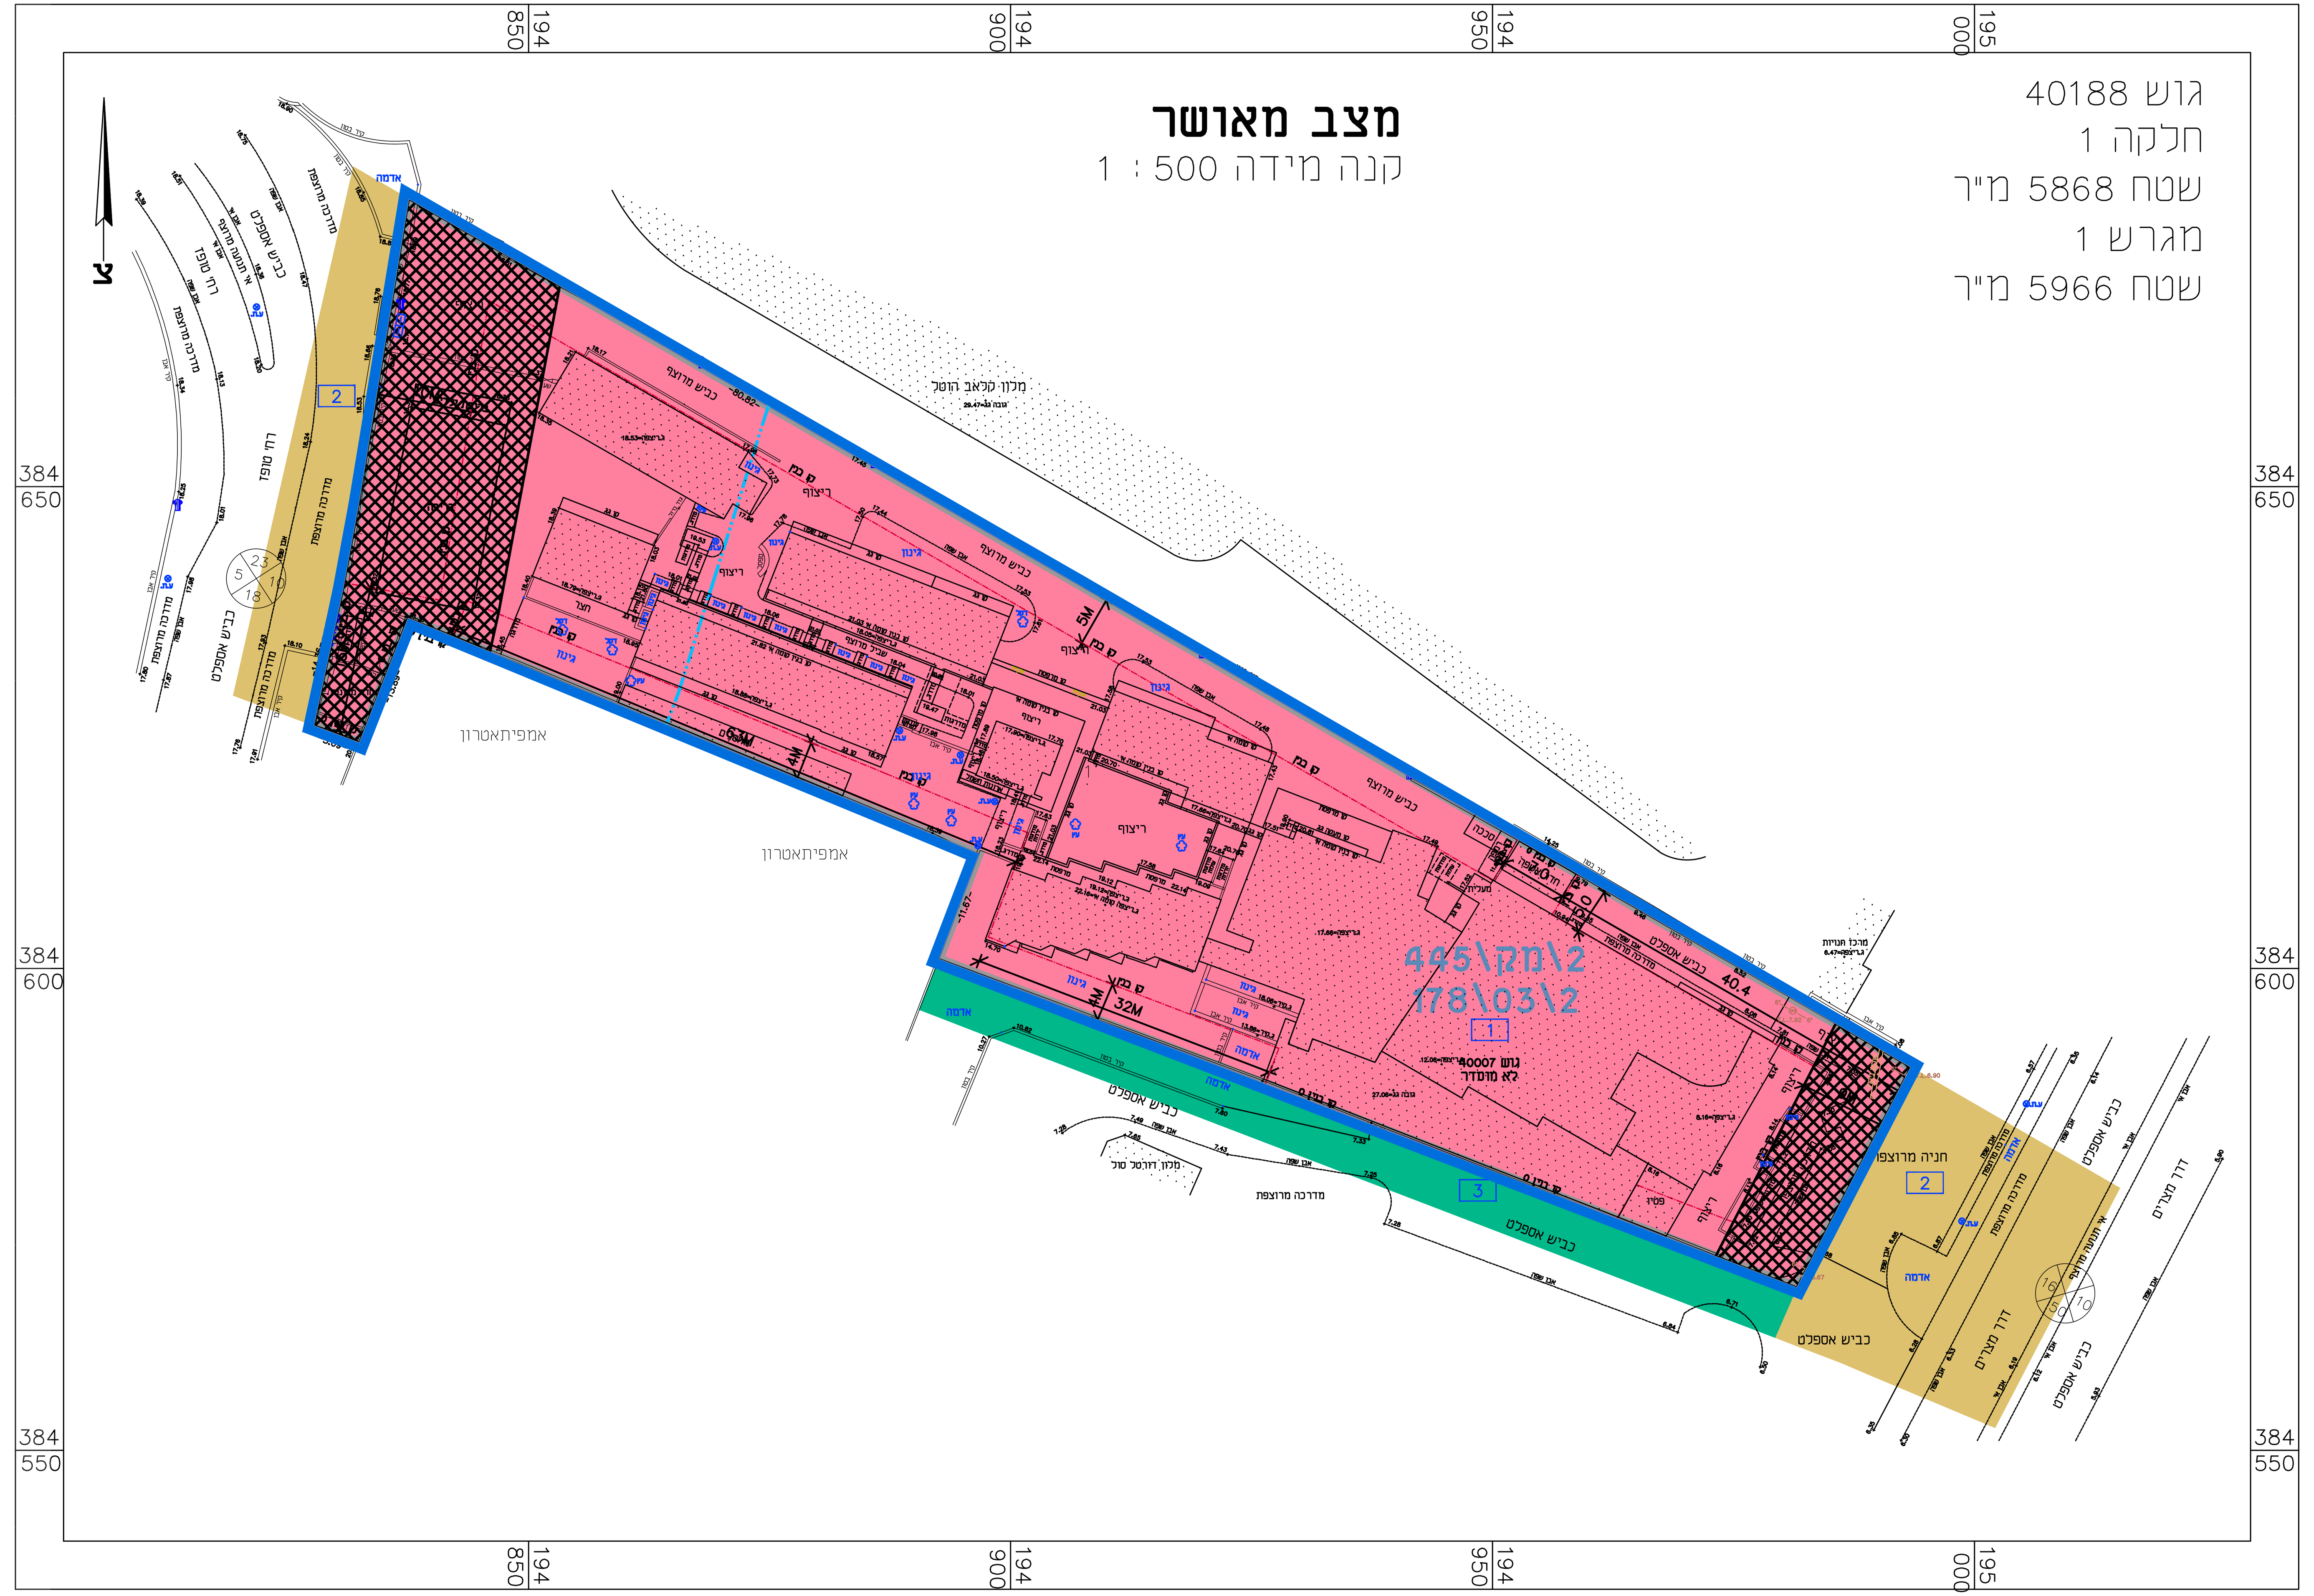

מקרא

גבול התכנית	בניין קיים
מלונאות	מספר תא שטח
דרך מאושרת	גבול תא שטח
שביל	קו בנין
חניה	קו בנין תחתי (תת קרקעי)
	גוש 40009
	תחום הסביבה החופית
	מספר הדרך / קו בניין / רוחב הדרך

תרשים סביבה
קנה מידה 1 : 20000

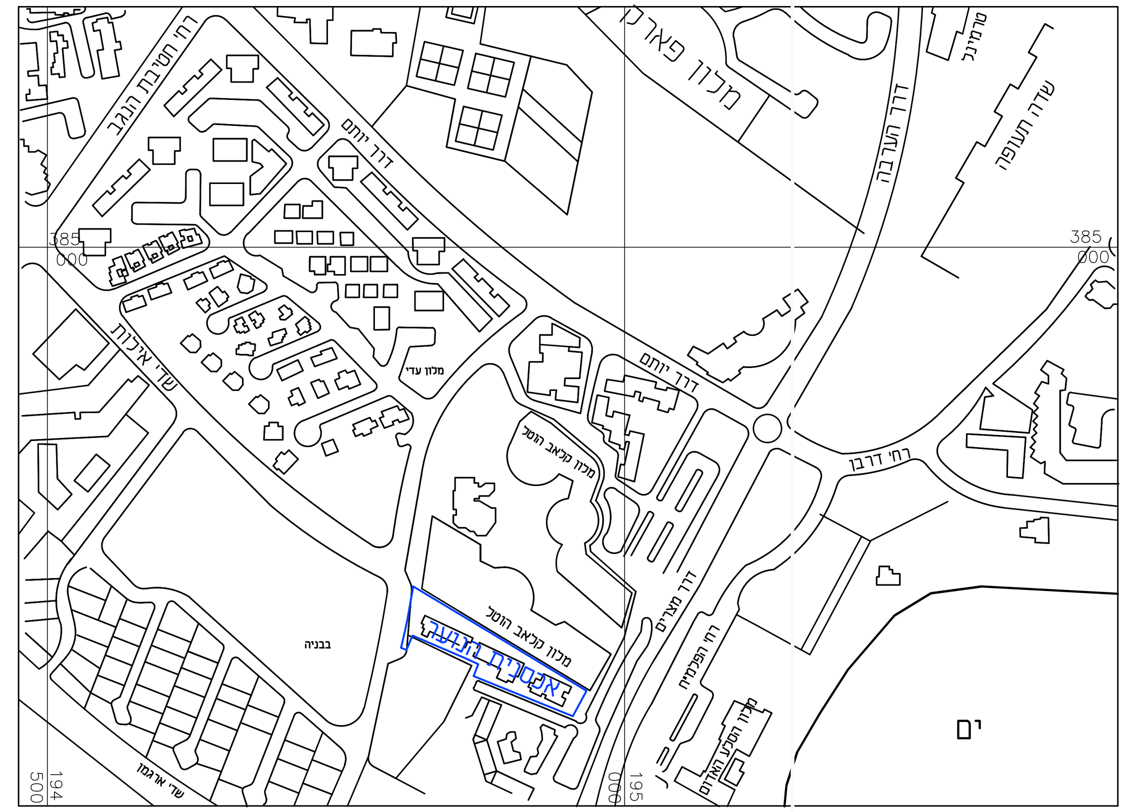

חוק התכנון והבנייה, התשכ"ה - 1965
תכנית מפורטת

מס' 602-0954941

אכסניית נוער אילת
שינוי מגבלות בניה

שם התרשים	
תרשים סביבה	1:20000
מפה טופוגרפית מצב מאושר	1:500
	-
	-

שמות וחתימות:

עורך התוכנית — שם: אייל לוגאסי
eyalarch@gmail.com
אייל לוגאסי אדריכל מ.ר. 83782