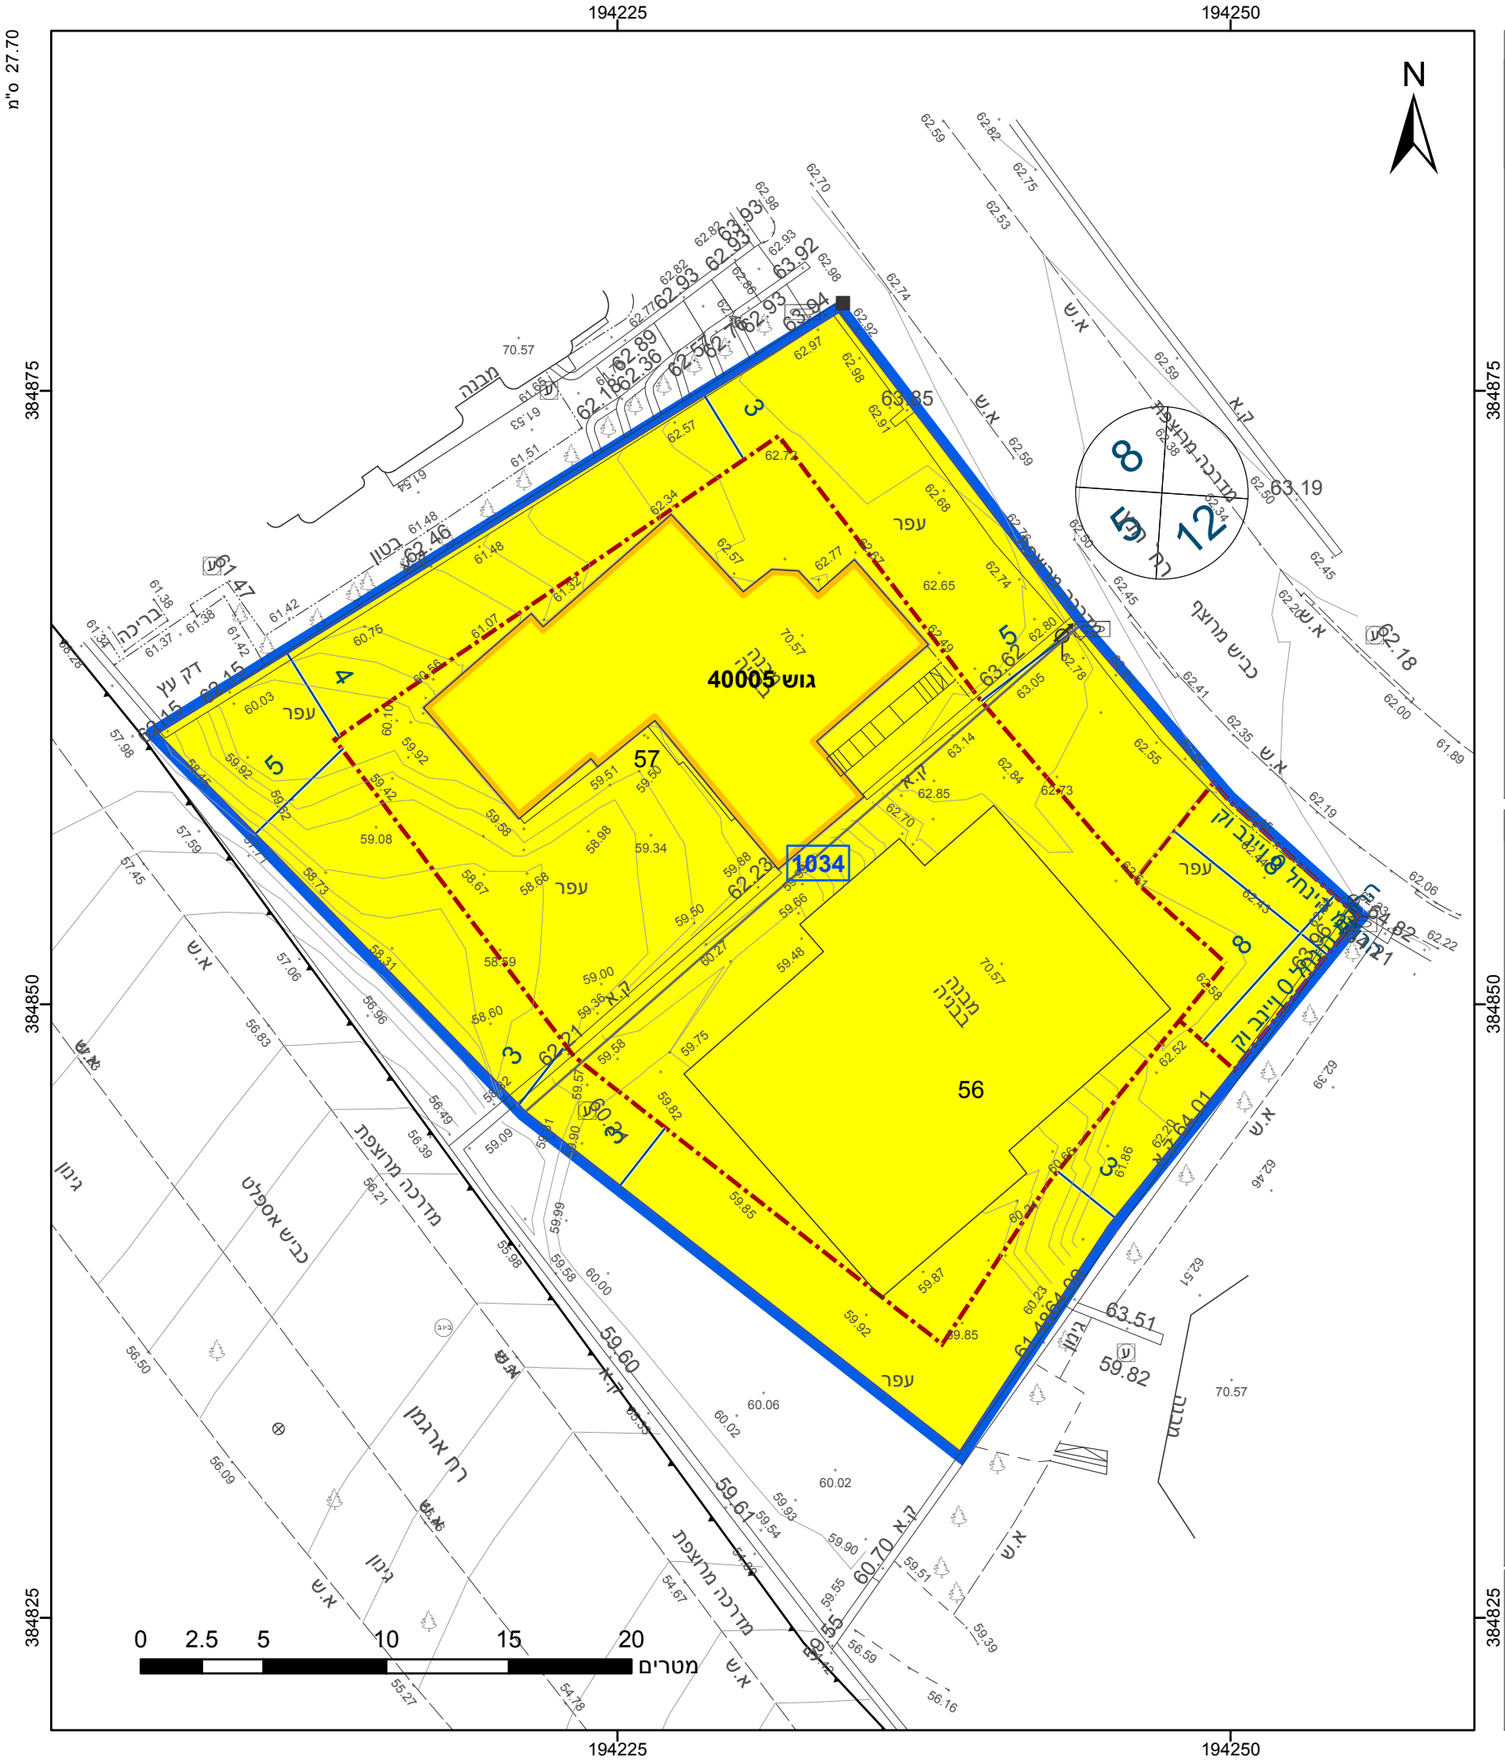

מקרא

גבול התכנית	תא שטח ומספרו
גוש 1234 גבול גוש ומספרו	מספר הדרך / קווי בנין / רוחב הדרך
גבול חלקה ומספרה 5	

- מגורים א
- מבנה להריסה
- קו-בנין
- מידות

אישורים בתכנית מס' 602-1081132

הריני מצהיר בזאת כי המפה הטופוגרפית/המצבית המהווה רקע לתכנית זו, נערכה על ידי ביום 13.03.2022 והיא הוכנה לפי הוראות נוהל מבא"ת ובהתאם להוראות החוק ולתקנות המודדים שבתוקף. דיוק הקו הכחול והקדסטר: מדידה גרפית

אלון	839
שם המודד	מספר רשיון
חתימה	תאריך

חוק התכנון והבניה, התשכ"ה - 1965
תכנית מתאר מקומית

מס' 602-1081132

איחוד מגרשים 103-104 ,רחוב הנץ ,אילת

תשריט מצב מוצע	גיליון 1 מתוך 1
מחוז	דרום
מרחב תכנון מקומי	אילת
רשות מקומית	אילת
ישוב	אילת
תכנית בסמכות	מקומית
איחוד וחלוקה	איחוד ו/או חלוקה בהסכמת כל הבעלים בכל תחום התכנית/בחלק מתחום התכנית
היתרים או הרשאות	תכנית שמכוחה ניתן להוציא היתרים או הרשאות
מונה תדפיס התשריט	6
מועד הפקה	03/04/2023 10:33
שטח התכנית	1.122 דונם קנה מידה 1:250

שמות*

מגיש תכנית	לידור ביטון תאגיד:
מגיש תכנית	נעם זרח תאגיד:
עורך ראשי	לילך בלוז'ו תאגיד:

טבלת גושים וחלקות*

מספר גוש	חלק/ כל הגוש	מספרי חלקות בשלמותן	מספרי חלקות בחלקיותן
40005	חלק	56-57	

* הרשימה המלאה מפורטת בהוראות התכנית / בהודעה שפורסמה בעיתונות וברשומות

תרשים התמצאות - קנ"מ 1:250

שנת צילום אויר: 2019

מספר תכנית: 602-1081132, מספר גירסת תשריט: 6