


# מצב מאושר קנ"מ 1:250

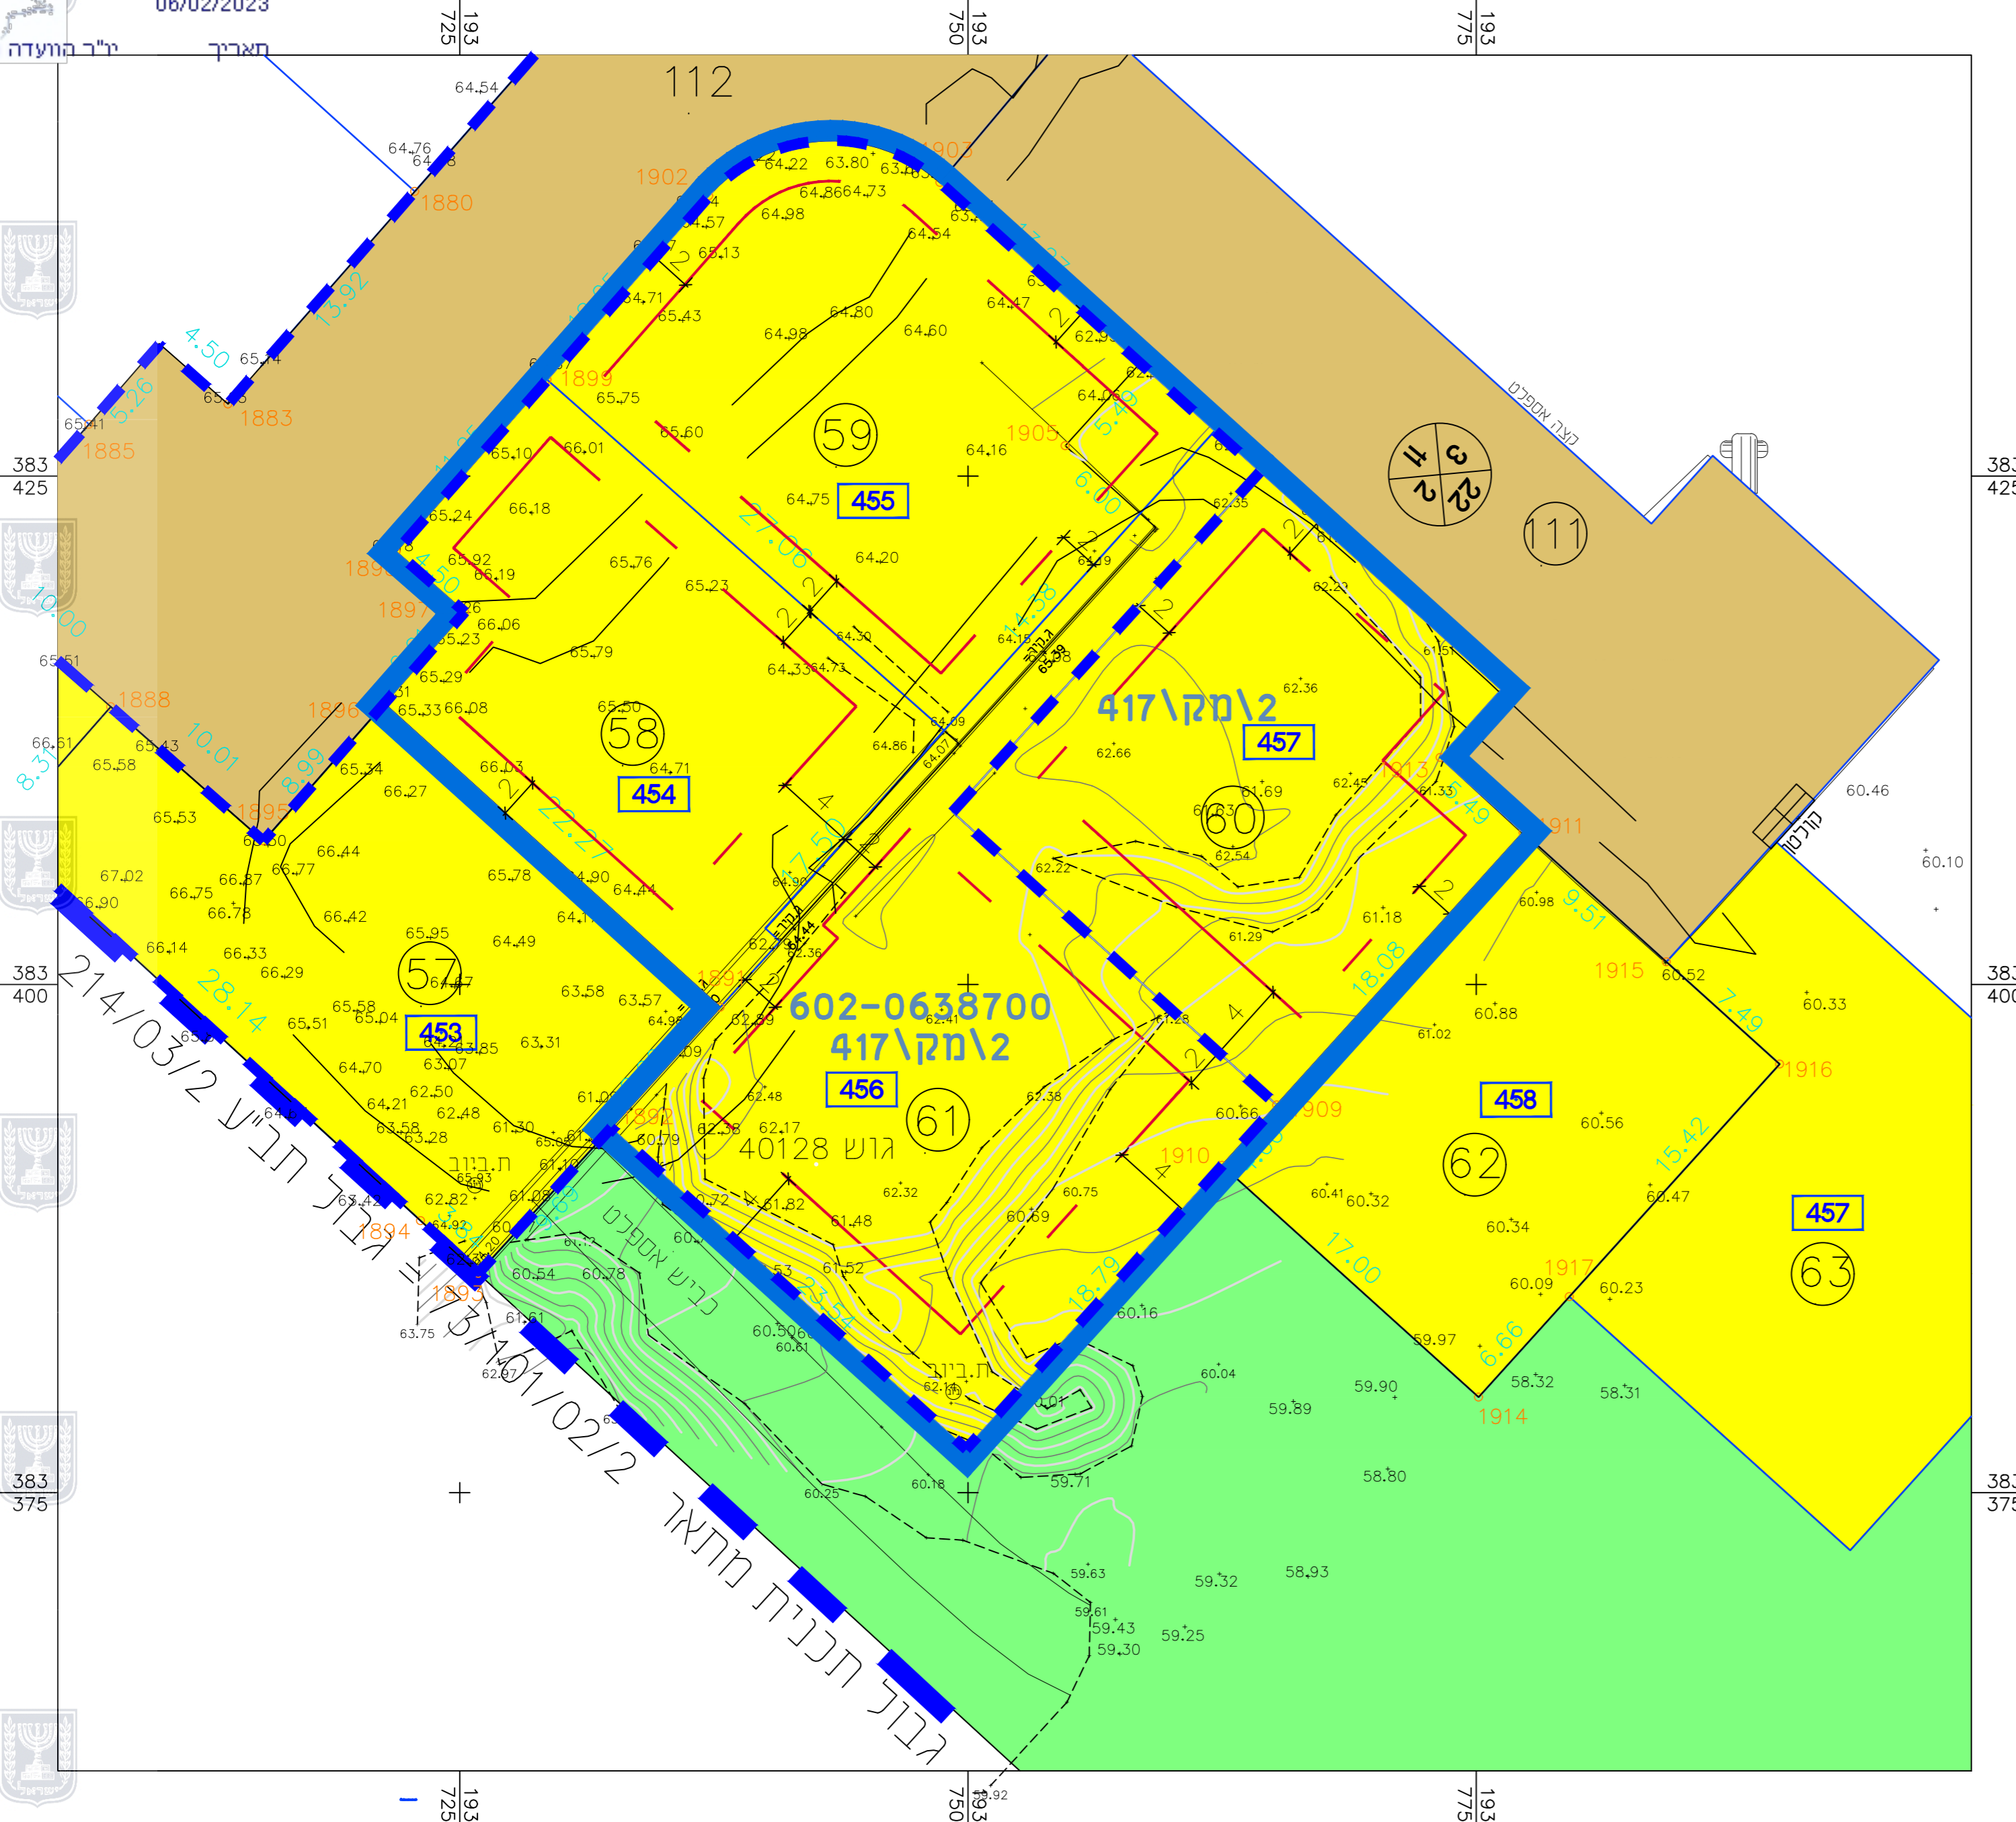

### מקרא

	גבול התכנית
	גבול תכנית מאושרת
	בניין קיים
	מגורים א'
	דרך מאושרת
	שטח ציבורי פתוח
	קו בנין
	גבול מגרש
	מס' תא שטח
	גבול חלקה
	מס' חלקה
	גוש

## תשריט מצב מאושר

נספח לתכנית מס' 602-0956557

**איחוד וחלוקת מגרשים 454-457**  
**שחמון 6 אילת**

גליון 1 מתוך 1

תחולה	רקע
תיאור	קומפליציית תכנית מאושרת בסביבה הקרובה
תאריך עריכת הנספח	31/01/2022
קנ"מ	1:250
תרשימים נוספים	קנ"מ
תרשים התמצאות	
תרשים סביבה	1:5,000
שם תרשים	

### שמות וזחיתמות:

עורך הנספח	שם:	איריס זכם
	תאריך:	

### תרשים סביבה 1:5000

