


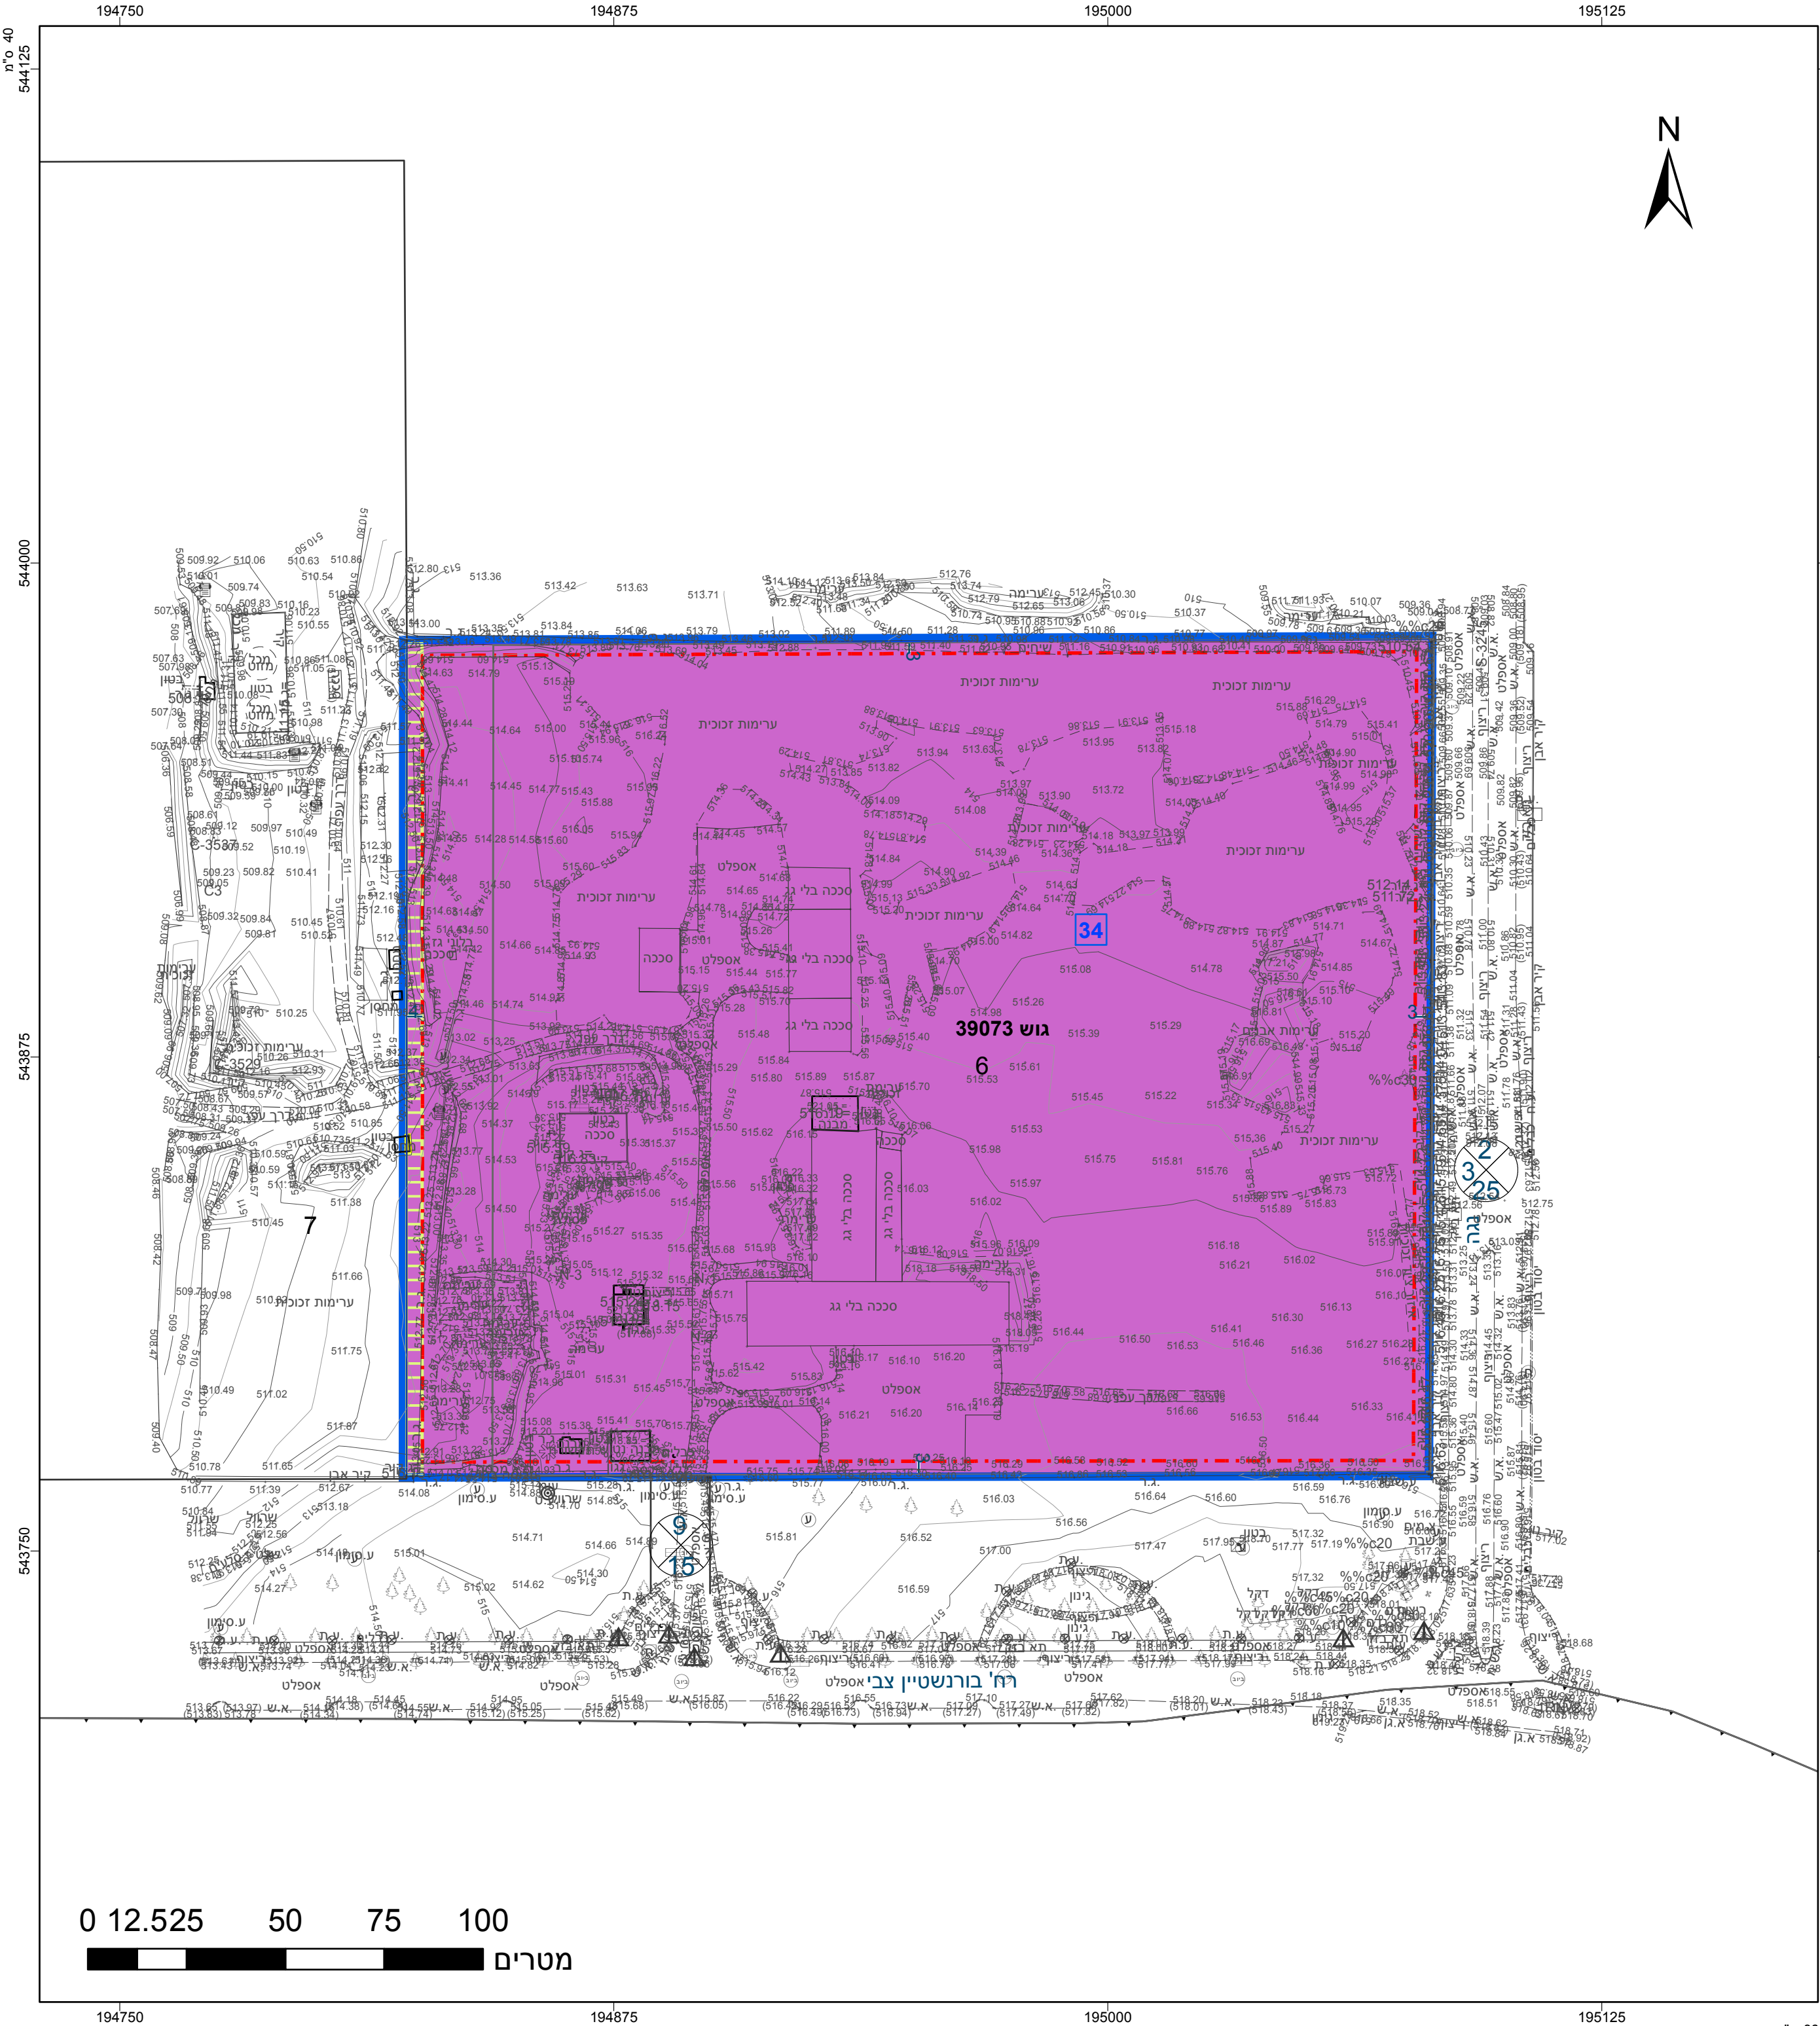

מקרא

תעשיה
קו בן
זיקת-הנאה
מבנה להריסה
קו עורר
מידות

חוק התכנון והבניה, התשכ"ה - 1965
תכנית מפורטת

מס' 612-1062140



מגרש תעשייה מס' 34 באזור תעשייה ירוחם

תשריט מצב מוצע
גיליון 1 מתוך 1

מחוז
מרחב תכנון מקומי
רשות מקומית
ישוב
תכנית בסמכות
איחוד וחלוקה
היתרים או הרשאות
מונה תדפיס התשריט
מועד הפקה
שטח התכנית

16:20 27/07/2023 54.312 דונם קנה מידה 1:1250

מינהל התכנון
חוק התכנון והבניה, התשכ"ה - 1965
מחוז דרום
הוועדה המחוזית החליטה ביום:
24/04/2023
להפקיד את התכנית
24/08/2023

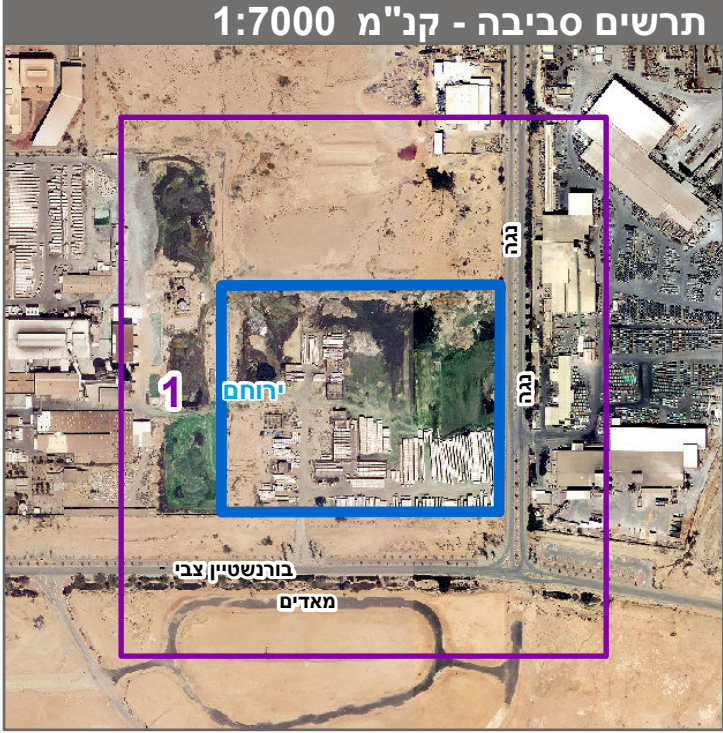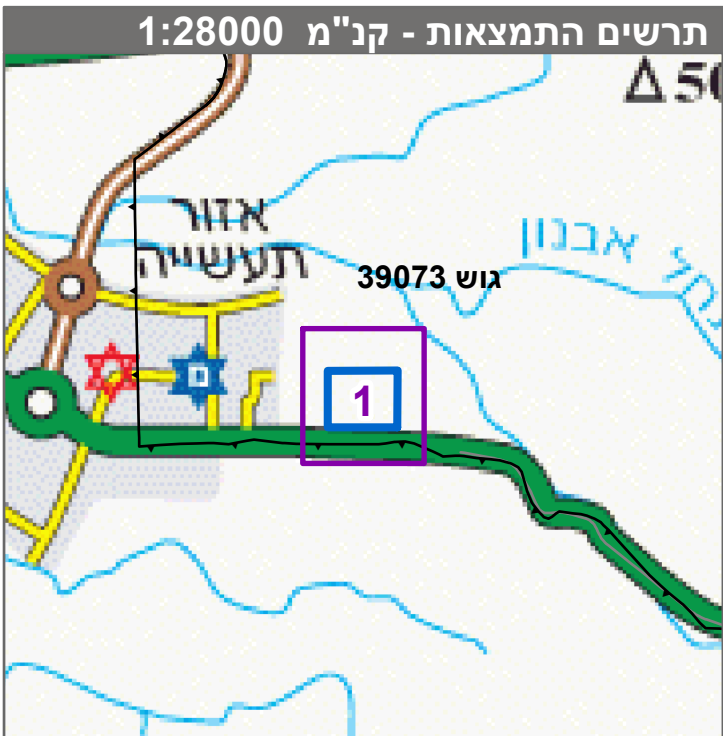

חוק התכנון והבניה, התשכ"ה - 1965			
תכנית מפורטת			
מס' 612-1062140			
מגרש תעשייה מס' 34 באזור תעשייה ירוחם			
תשריט מצב מוצע			
גיליון 1 מתוך 1			
מחוז	דרום	מרחב תכנון מקומי	ירוחם
רשות מקומית	ירוחם	ישוב	ירוחם
תכנית בסמכות	מחוזית	איחוד וחלוקה	ללא איחוד וחלוקה
היתרים או הרשאות	תכנית שמכונה ניתן להוציא היתרים או הרשאות	מונה תדפיס התשריט	13
מועד הפקה	27/07/2023	שטח התכנית	54.312 דונם קנה מידה 1:1250
אישורים בתכנית מס' 612-1062140			
מינהל התכנון			
חוק התכנון והבניה, התשכ"ה - 1965			
מחוז דרום			
הוועדה המחוזית החליטה ביום:			
24/04/2023			
להפקיד את התכנית			
24/08/2023			
שמות*			
מגיש התכנית	תאגיד: פניניה מפעלי זכוכית בע"מ	עורך ראשי	נסיה ליפובצקי
עורך ראשי	תאגיד: ליפובצקי נסיה - אדריכלים		
טבלת גושים וחלקות*			
מספר גוש	חלק	מספר חלקות בשלמותן	מספר חלקות בחלקיתן
39073	חלק	6-7	6-7
* הרשמה המלאה מפורטת בהוראות התכנית / בהודעה שפורסמה בעיתון ובירשומות			
הריני מצהיר בזאת כי התפה הטופוגרפית/המצבית/המחוזית רוקת לתכנית זו, וערכה על ידי ביום 03.02.22. והיא הוכנה לפי הוראות נוהל מבא"ת ובהתאם להוראות החוק ולתקנות המודדים שבתוקף. דיוק הקו הכחול והקודסטרקו כחול (בלבד) ברמה אנליטית			
אזוט גולן	1331	חתימה	תאריך
שם המודד	מספר רשיון		