חוק התכנון והבניה, התשכ"ה - 1965

תכנית מתאר מקומית

מס' 618-1156033

שכונה 24 מגרש 75,רהט

תשריט מצב מוצע	גיליון 1 מתוך 1
מחוז	דרום
מרחב תכנון מקומי	רהט
רשות מקומית	רהט
ישוב	רהט

תכנית בסמכות	מקומית
איחוד וחלוקה	ללא איחוד וחלוקה
היתרים או הרשאות	תכנית שמכוחה ניתן להוציא היתרים או הרשאות
מונה תדפיס התשריט	6
מועד הפקה	28/08/2023 10:43
שטח התכנית	1.703 דונם קנה מידה 1:250

מקרא

- מגורים ב
- מבנה להריסה
- קו-בנין
- מידות

תרשים התמצאות - קנ"מ 1:6000

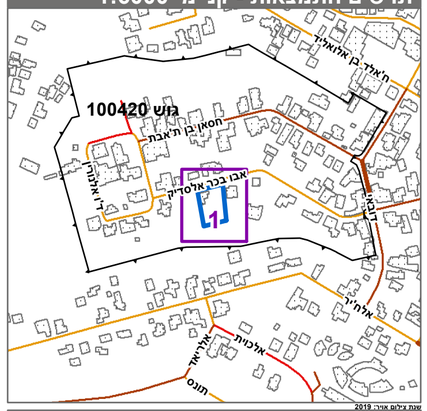

תרשים סביבה - קנ"מ 1:1500

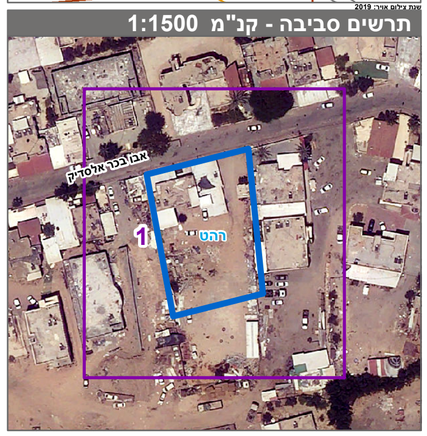

אישורים בתכנית מס' 618-1156033

שמות*

מגיש התכנית	הייגר אלרמילי תאגיד:
מגיש התכנית	מחמד אלרמילי תאגיד:
עורך ראשי	פריד שקיר תאגיד: פריד שקיר תכנון והנדסה

טבלת גושים וחלקות*

מספר גוש	חלק/ כל הגוש	מספרי חלקות בשלמותן	מספרי חלקות בחלקיותן
100420	חלק	58	

* הרשימה המלאה מפורטת בהוראות התכנית / בהודעה שפורסמה בעיתונות וברשומות

הריני מצהיר בזאת כי המפה הטופוגרפית/המצבית המהווה רקע לתכנית זו, נערכה על ידי ביום 06.11.2022 והיא הוכנה לפי הוראות נוהל מבא"ת ובהתאם להוראות החוק ולתקנות המודדים שבתוקף. דיוק הקו הכחול והקדסטר:מדידה אנליטית מלאה ברמת תצ"ר

ניזאר ח'טיב	1021		
שם המודד	מספר רשיון	חתימה	תאריך
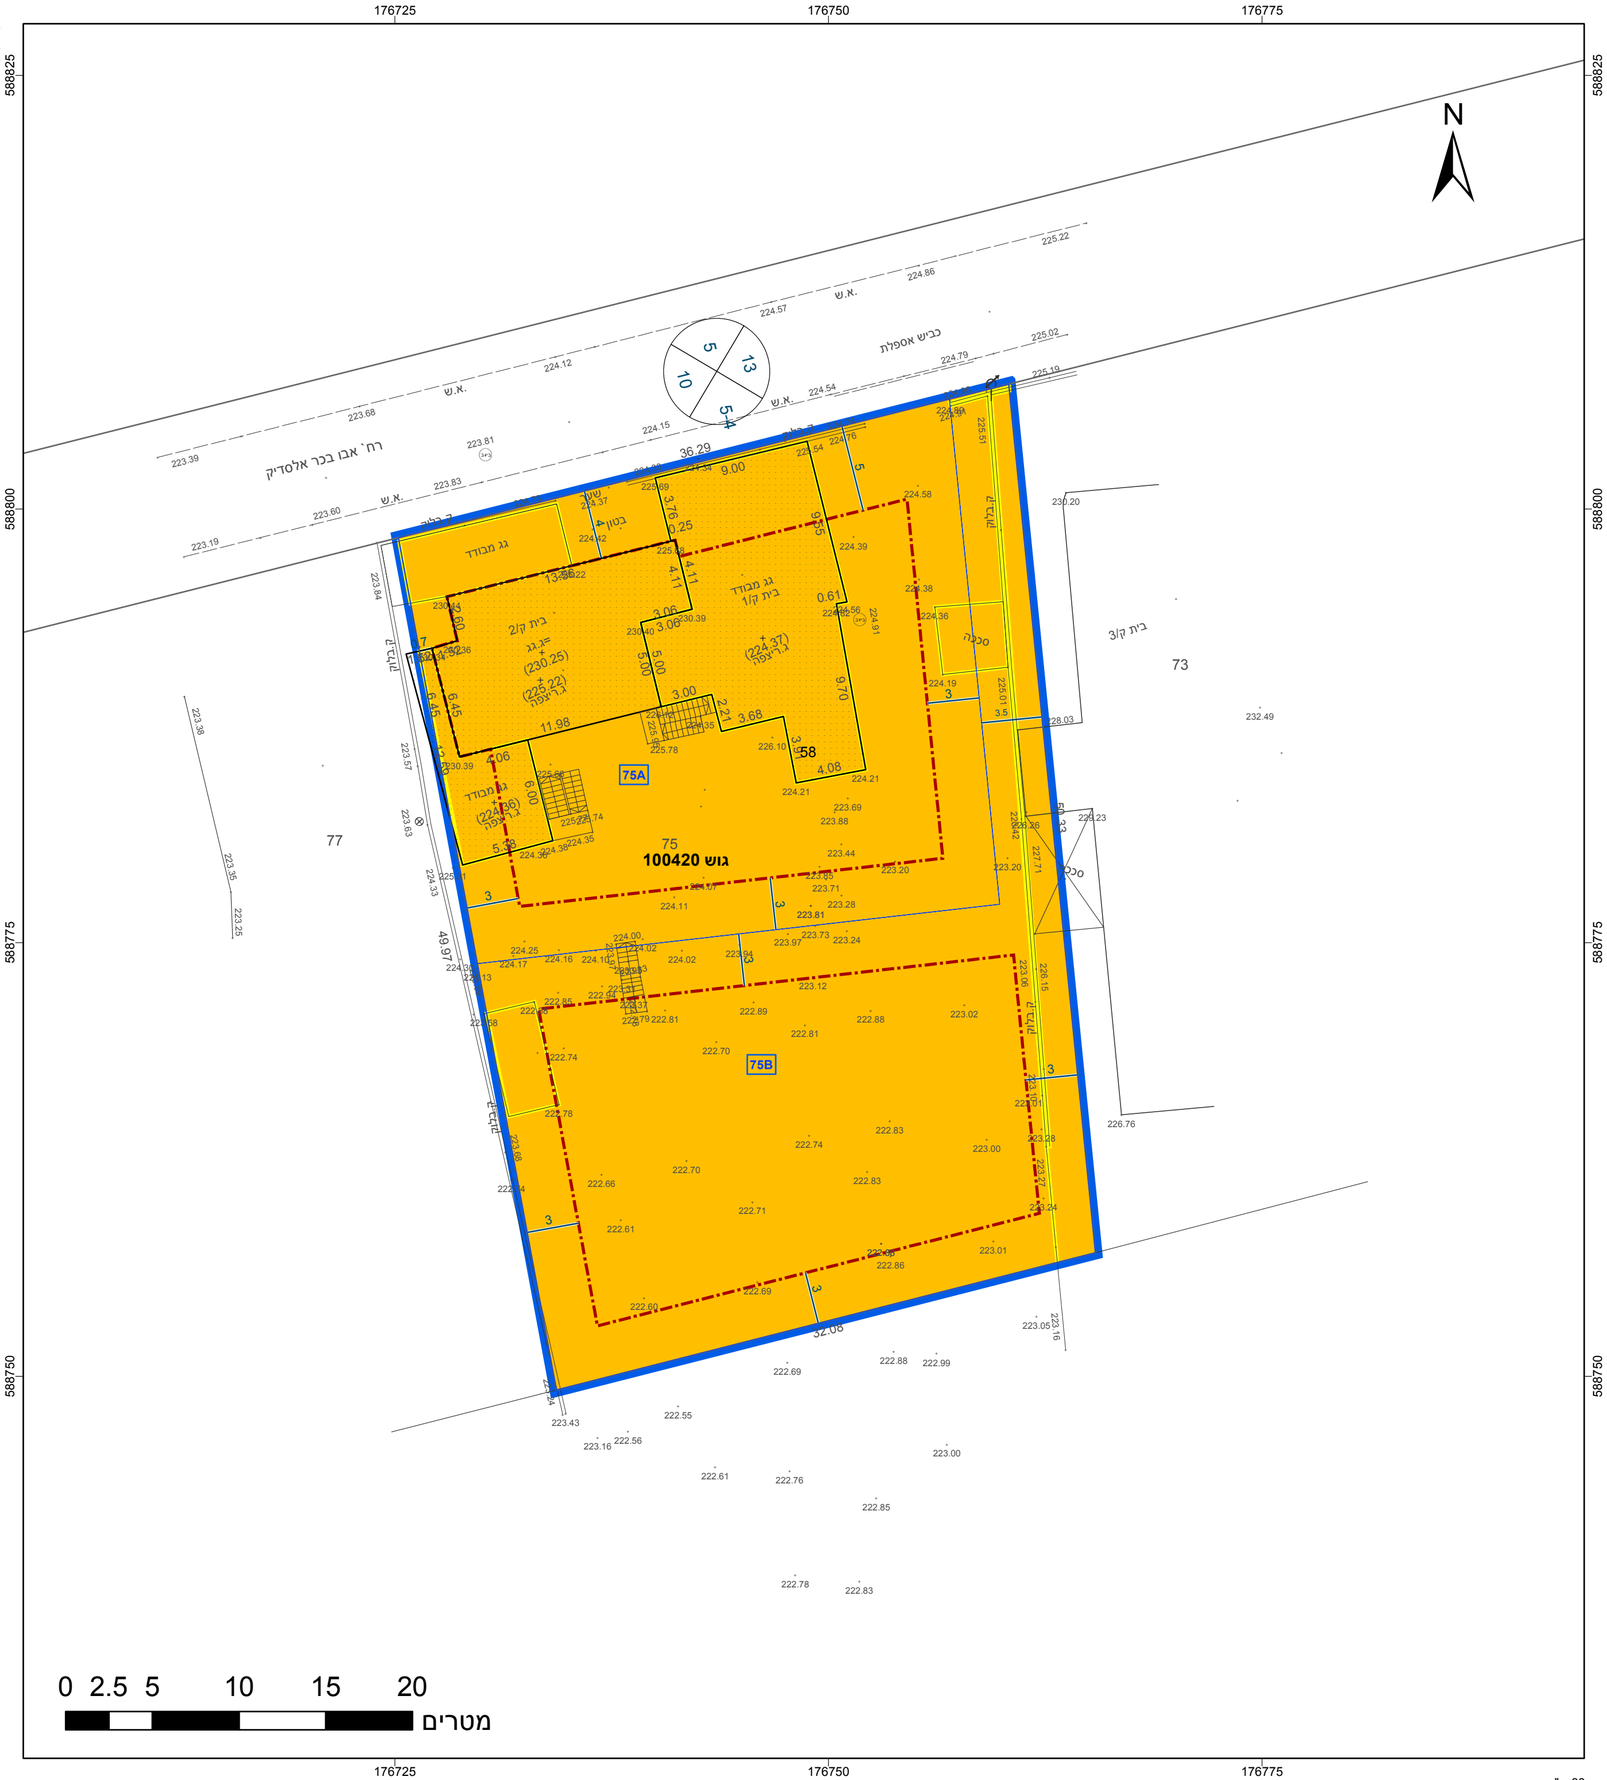
מספר תכנית: 618-1156033, מספר גרסת תשריט: 6