




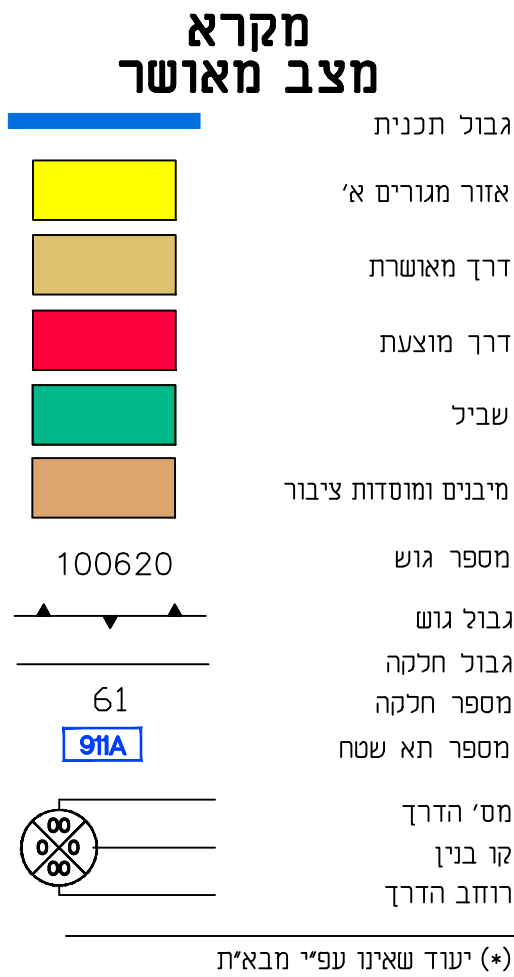

קנ"מ 1:10,000

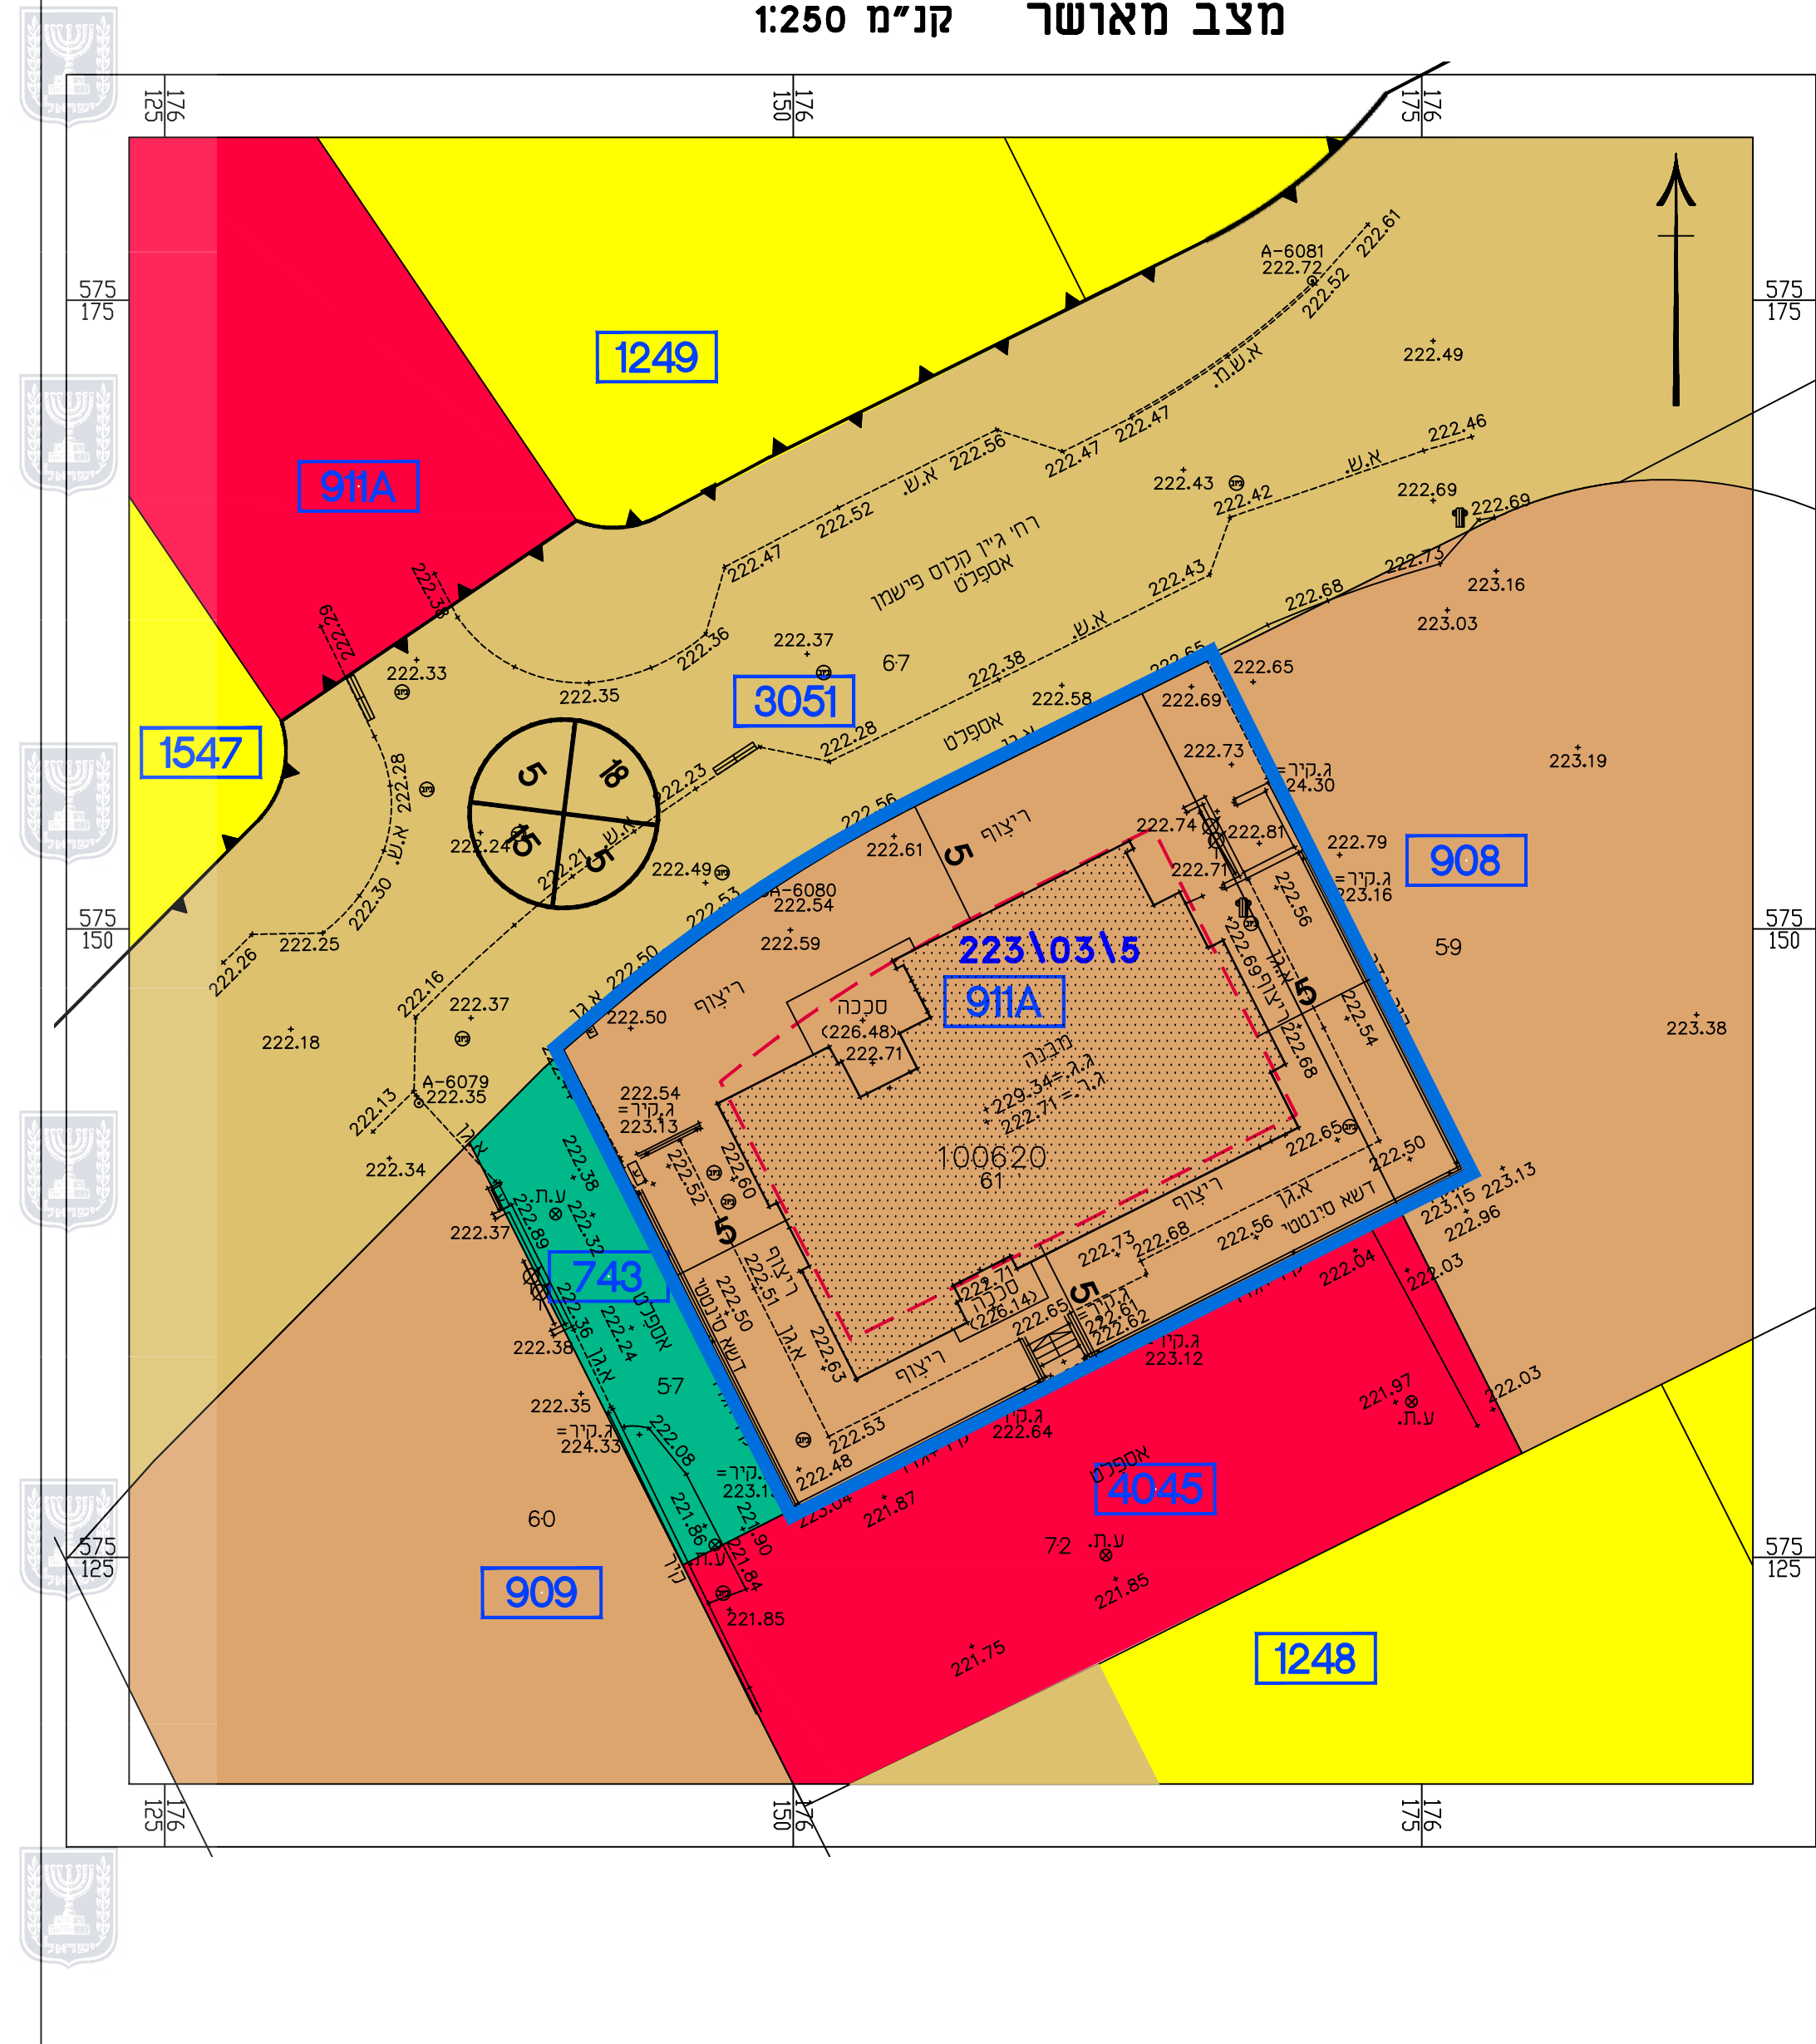

תרשים סביבה
קנה מידה 1:2500

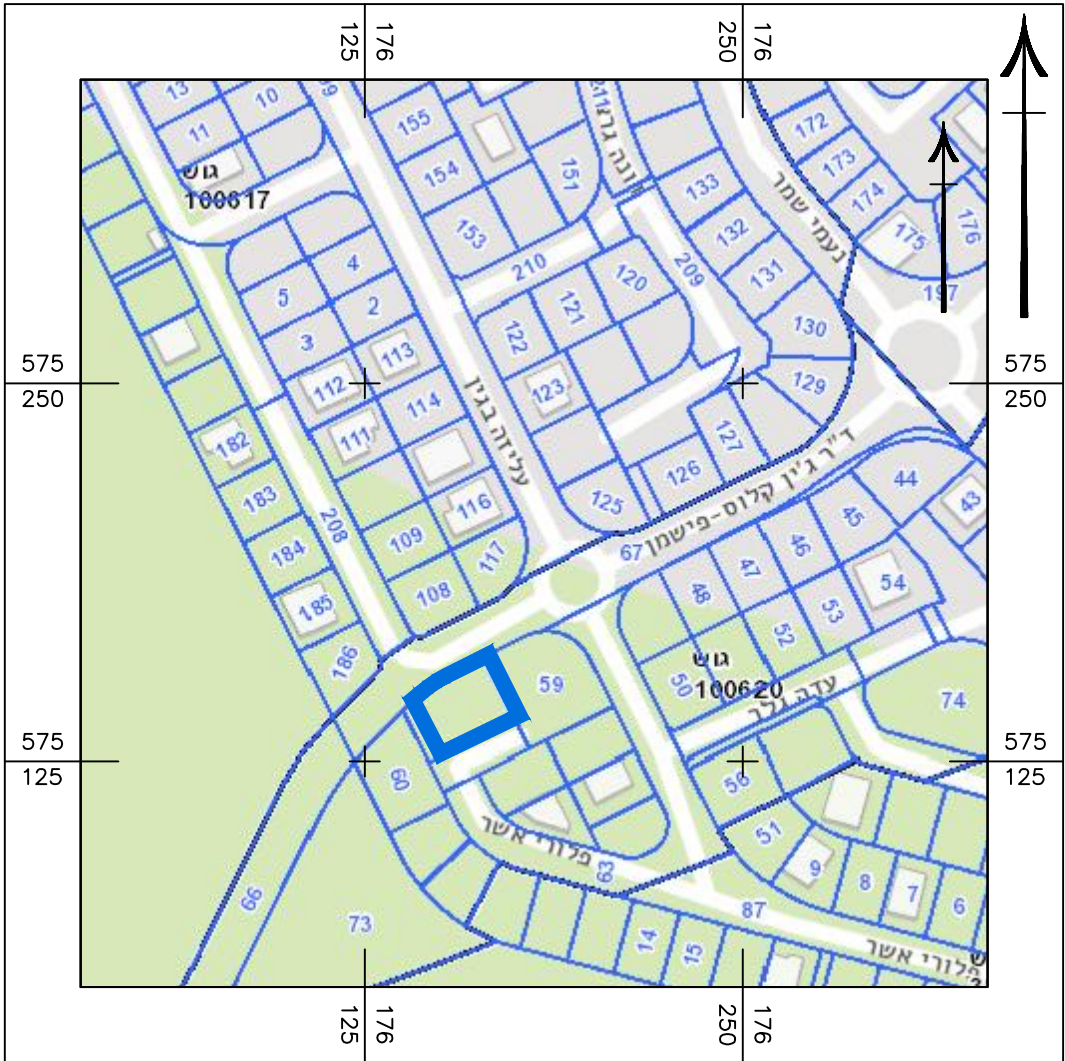

תרשים התמצאות כללי

דוק התכנון והבנייה, התשכ"ה - 1965
תכנית מפורטת

מס' 605-1191345

בית כנסת מגרש 911A
שכ' כלניות באר שבע

תשריט מצב מאושר גליון 1 מתוך 1	
מחוז	דרום
מרחב תכנון מקומי	באר-שבע
רשות מקומית	באר-שבע
ישוב	באר-שבע
תאריך	26.05.2023

שם הנספח	קנ"מ
מצב מאושר	1:250
תרשים סביבה	1:2500
תרשים התמצאות כללי	1:10000
תרשים נוסף	-
תמונה נוספת	-

שמות וזחתימות:	
עורך התוכנית	שם: רינה ויגדר
	תאגיד: רינה ויגדר חנדי אדריכלית
חתימה: רינה ויגדר	