חוק התכנון והבניה, התשכ"ה - 1965
תכנית מפורטת

מס' 613-0906834

רחוב האירוס מגרש 170, שכונת הגמל, מצפה רמון.

תשריט מצב מוצע	גיליון 1 מתוך 1
מחוז	דרום
מרחב תכנון מקומי	מצפה רמון
רשות מקומית	מצפה רמון
ישוב	מצפה רמון
תכנית בסמכות	מקומית
איחוד וחלוקה	ללא איחוד וחלוקה
היתרים או הרשאות	תכנית שמכוחה ניתן להוציא היתרים או הרשאות
מונה תדפיס התשריט	20
מועד הפקה	02/10/2023 21:05
שטח התכנית	0.586 דונם קנה מידה 1:250

שמות*

מגיש תכנית	שי אלמקייס תאגיד: ל.ר
עורך ראשי	אפרת רפפורט תאגיד: ד.מ. הנדסה
יזם	שי אלמקיאס תאגיד: ל.ר

מקרא

גבול התכנית
תא שטח ומספרו 1
גוש 1234 גבול גוש ומספרו
5 גבול חלקה ומספרה
מספר הדרך
קווי בנין
רוחב הדרך
1 2 3 4

מגורים א
קו-בנין
קו בנין עילי
קו עזר2
מידות

אישורים בתכנית מס' 613-0906834

הריני מצהיר בזאת כי המפה הטופוגרפית/המצבית המהווה רקע לתכנית זו, נערכה על ידי ביום 12.12.2021 והיא הוכנה לפי הוראות נוהל מבא"ת ובהתאם להוראות החוק ולתקנות המודדים שבתוקף. דיוק הקו הכחול והקדסטר: קו כחול (בלבד) ברמה אנליטית

ארד אבי	633
שם המודד	מספר רשיון
חתימה	תאריך

טבלת גושים וחלקות *

מספר גוש	חלק/ כל הגוש	מספרי חלקות בשלמותן	מספרי חלקות בחלקיותן
39871	חלק	45	

* הרשימה המלאה מפורטת בהוראות התכנית / בהודעה שפורסמה בעיתונות וברשומות

תרשים התמצאות - קנ"מ 1:250

שנת צילום אויר: 2019

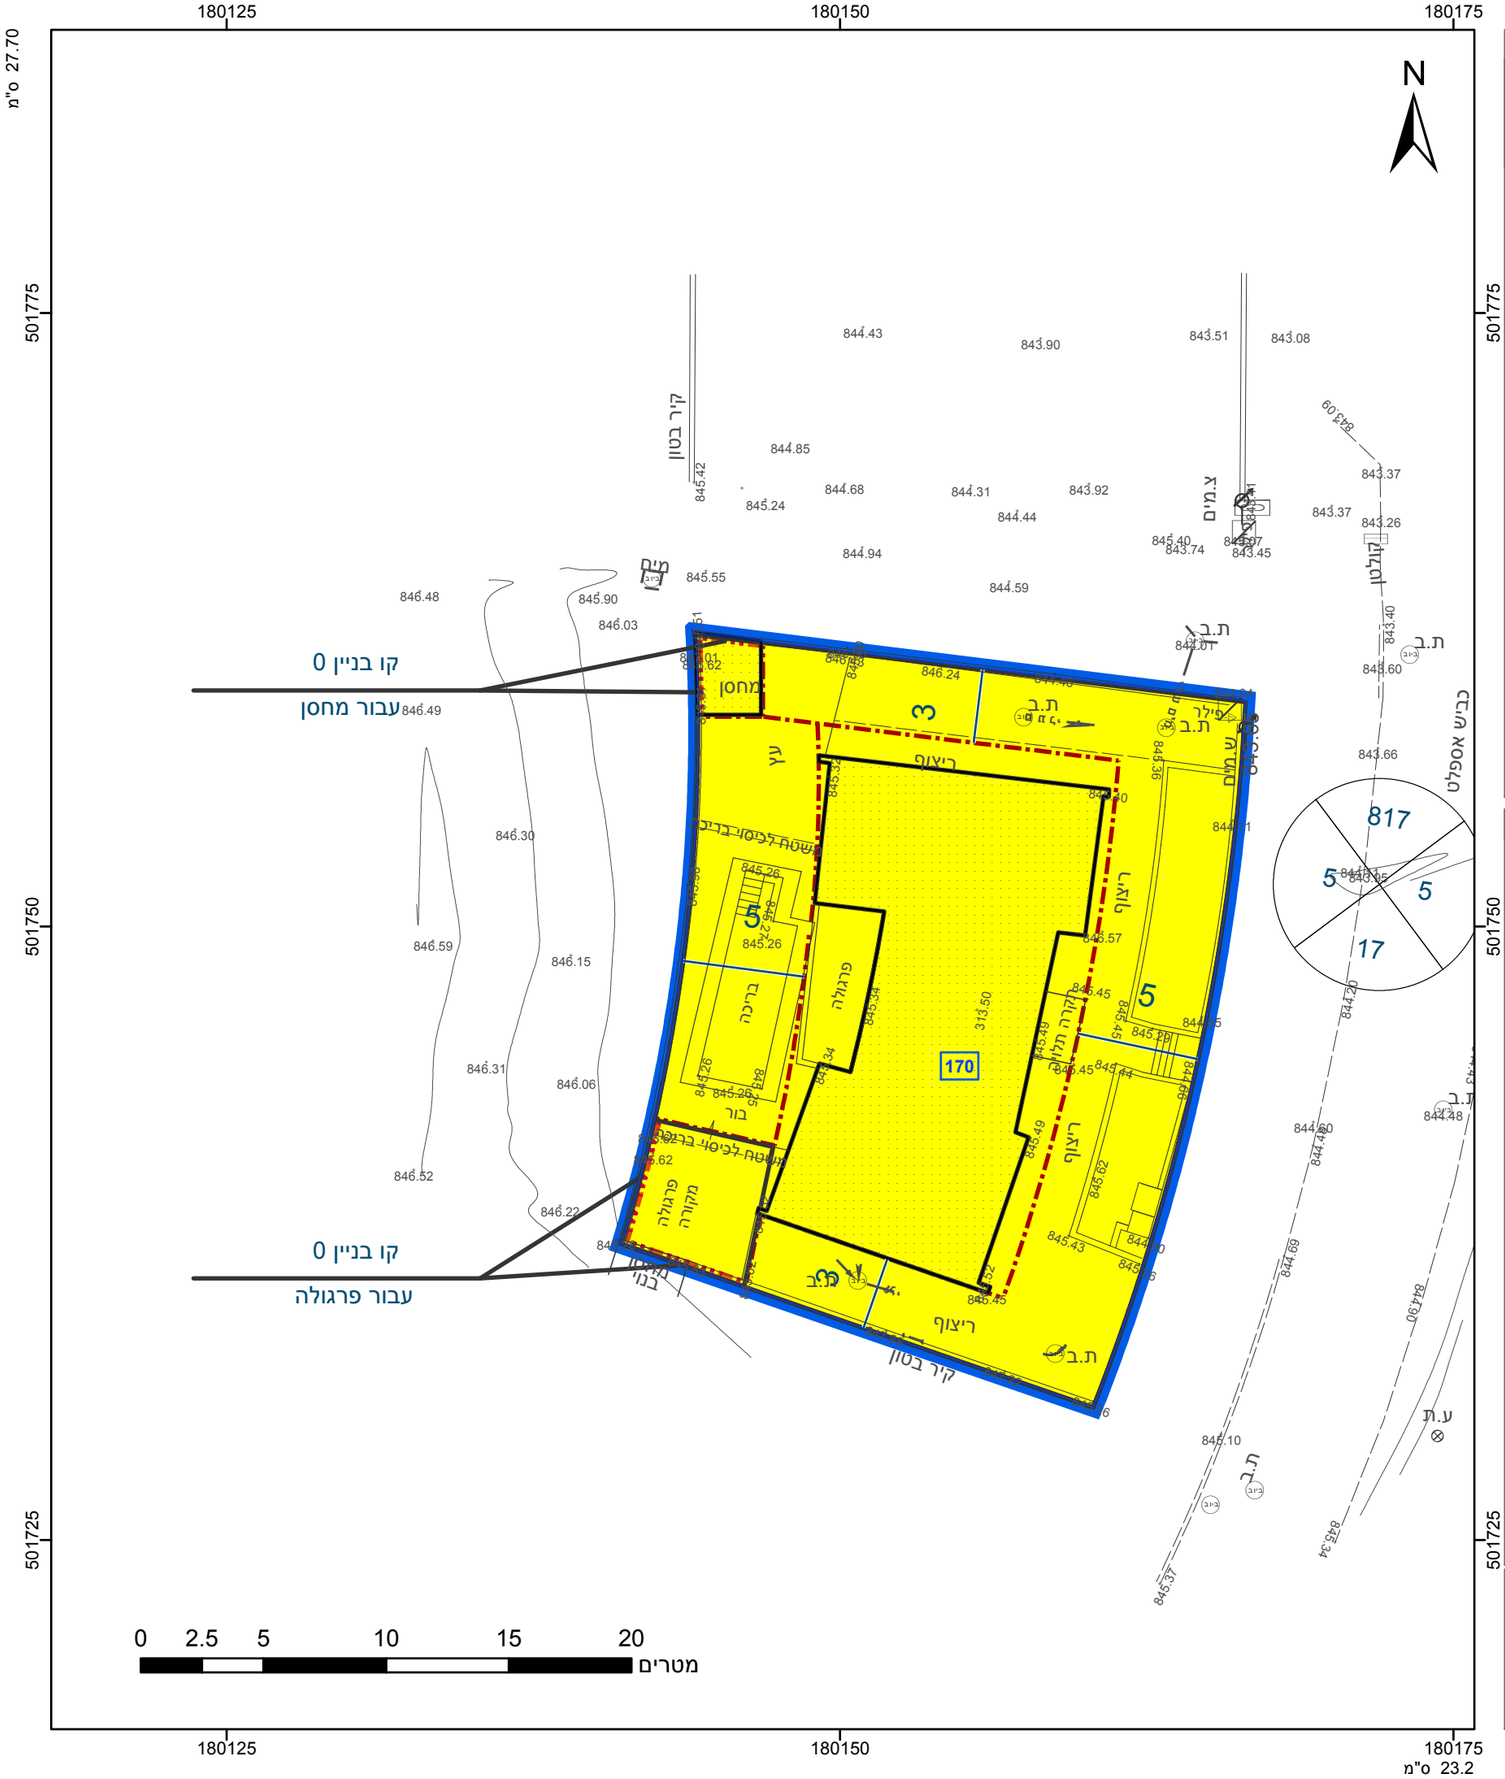

מספר תכנית: 613-0906834, מספר גרסת תשריט: 20