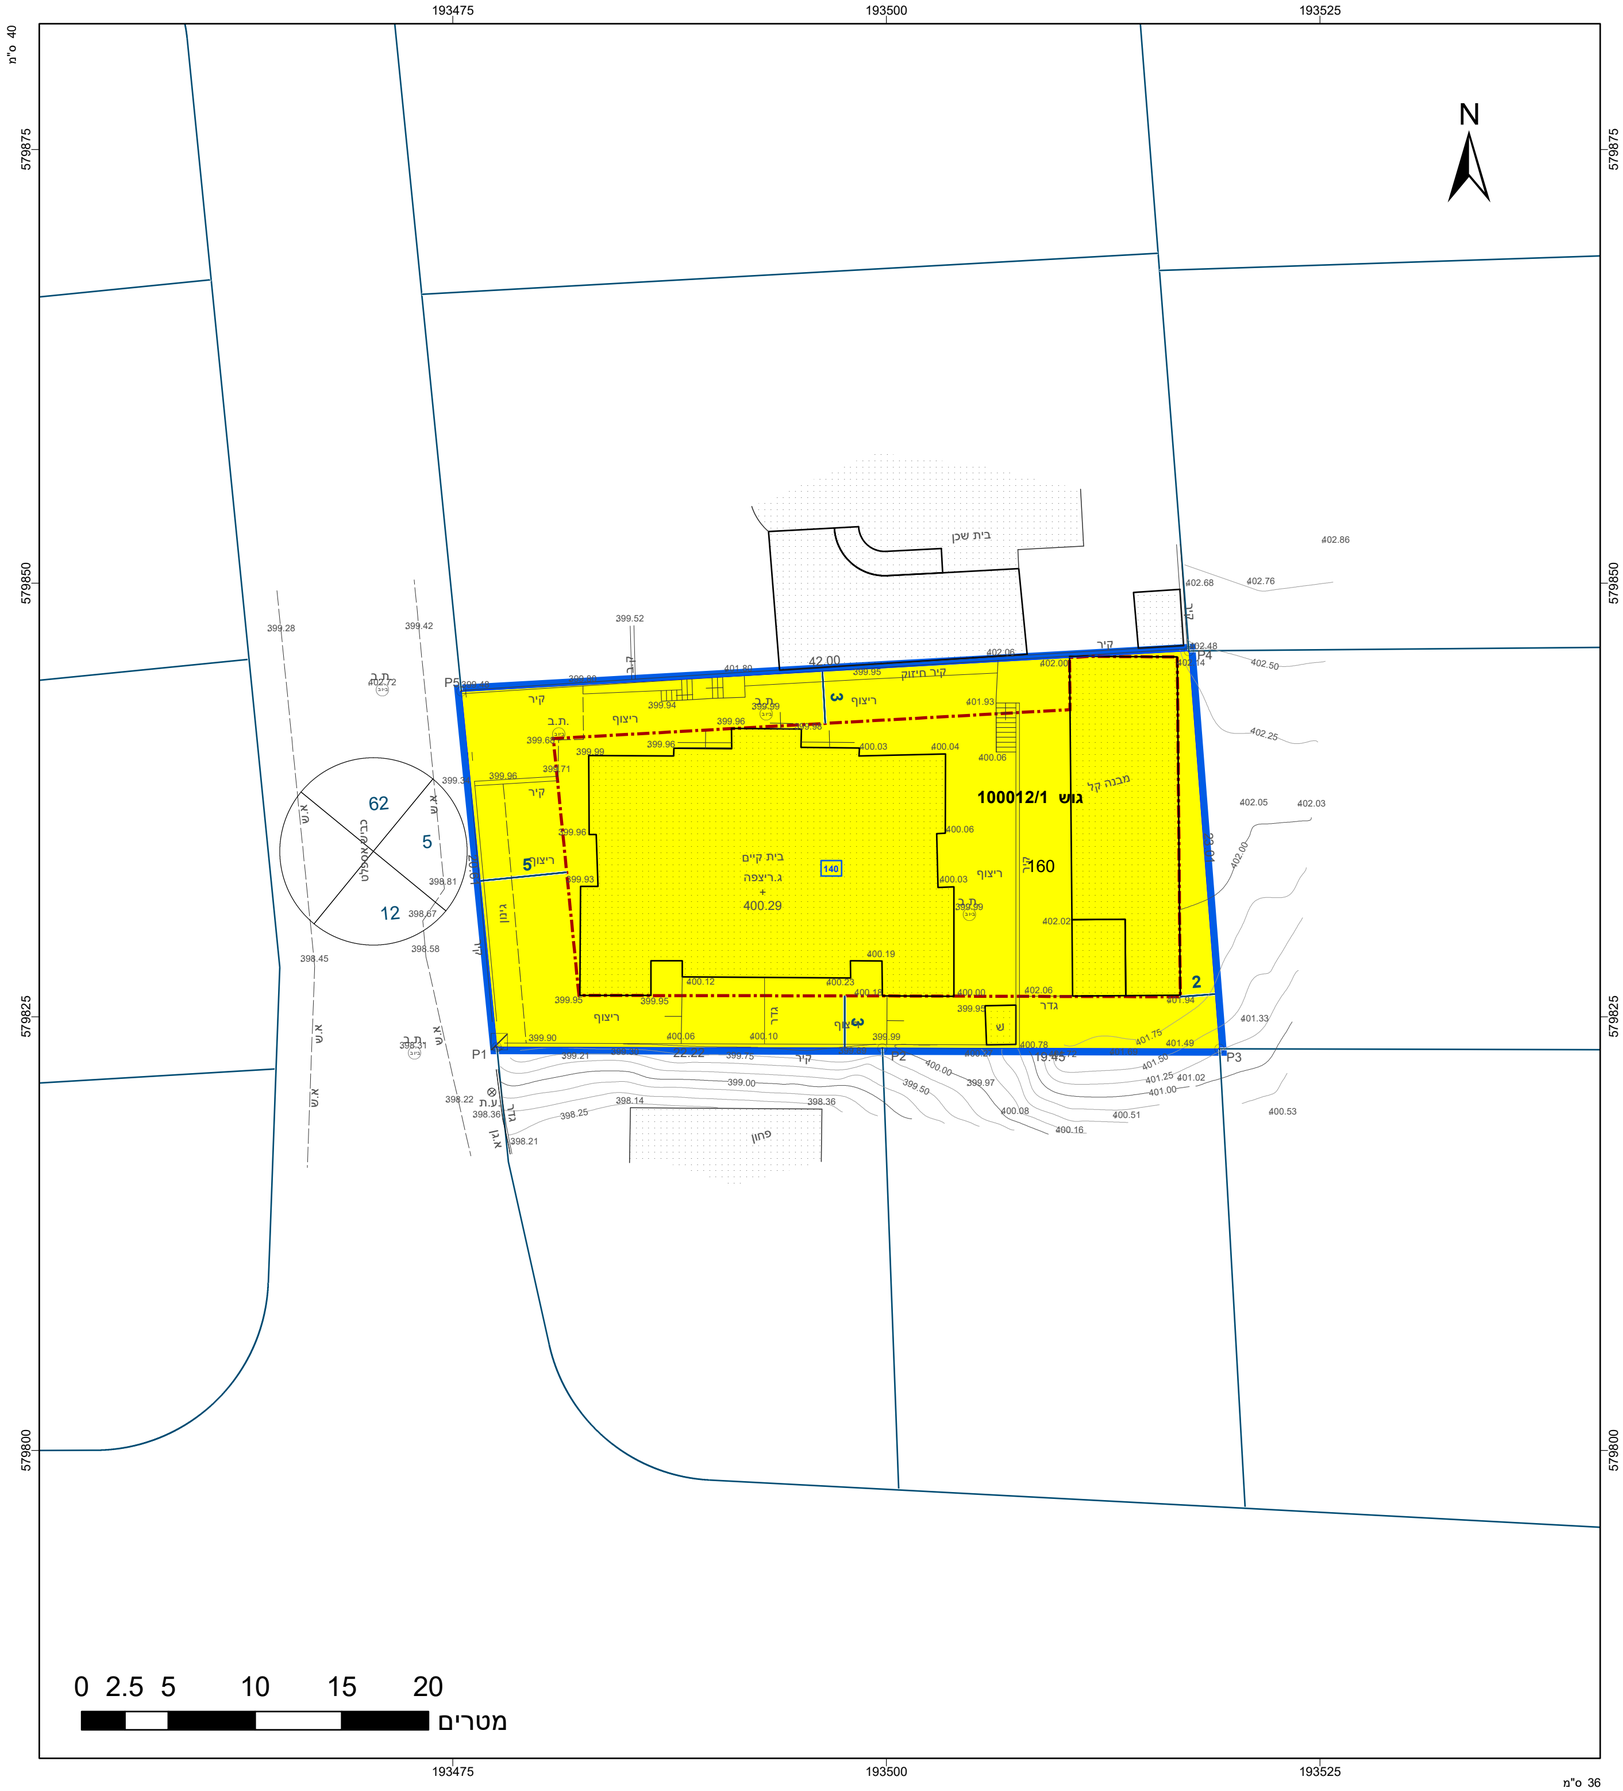

חוק התכנון והבניה, התשכ"ה - 1965

תכנית מפורטת

מס' 652-1258086

מגרש 140 שכ' 15 חורה

תשריט מצב מוצע	גיליון 1 מתוך 1
מחוז	דרום
מרחב תכנון מקומי	נגב מזרחי
רשות מקומית	חורה
ישוב	חורה
תכנית בסמכות	מקומית
איחוד וחלוקה	ללא איחוד וחלוקה
היתרים או הרשאות	תכנית שמכוחה ניתן להוציא היתרים או הרשאות
מונה תדפיס התשריט	5
מועד הפקה	11/07/2024 14:40
שטח התכנית	0.91 דונם קנה מידה 1:250

אישורים בתכנית מס' 652-1258086

שמות*

מגיש התכנית	עלא באסר אלנעמאי תאגיד:
עורך ראשי	יוסף אבו ג'בר תאגיד: אל מהנדסון

טבלת גושים וחלקות*

מספר גוש	חלק/ כל הגוש	מספרי חלקות בשלמותן	מספרי חלקות בחלקיותן
100012/1	חלק		160

מקרא

	מגורים א
	קו-בנין
	מידות

תרשים התמצאות - קנ"מ 1:6000

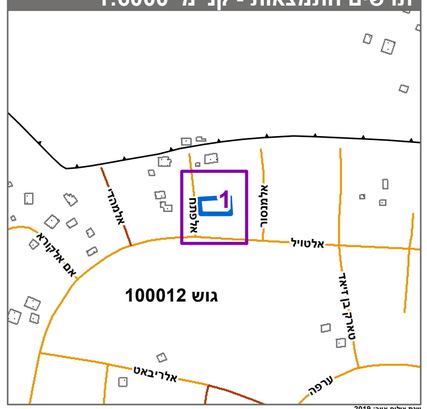

עדכון ביולים אוגוסט 2019

תרשים סביבה - קנ"מ 1:1500

* הרשימה המלאה מפורטת בהוראות התכנית / בהודעה שפורסמה בעיתונות וברשומות

הריני מצהיר בזאת כי המפה הטופוגרפית/המצבית המהווה רקע לתכנית זו, נערכה על ידי ביום 31.01.2023 והיא הוכנה לפי הוראות נוהל מבא"ת ובהתאם להוראות החוק ולתקנות המודדים שבתוקף. ד"יוק הקו הכחול והקדסטר:מד"ידה אנליטית מלאה ברמת תצ"ר

ניזאר ח'טיב	1021		
שם המודד	מספר רשיון	חתימה	תאריך