
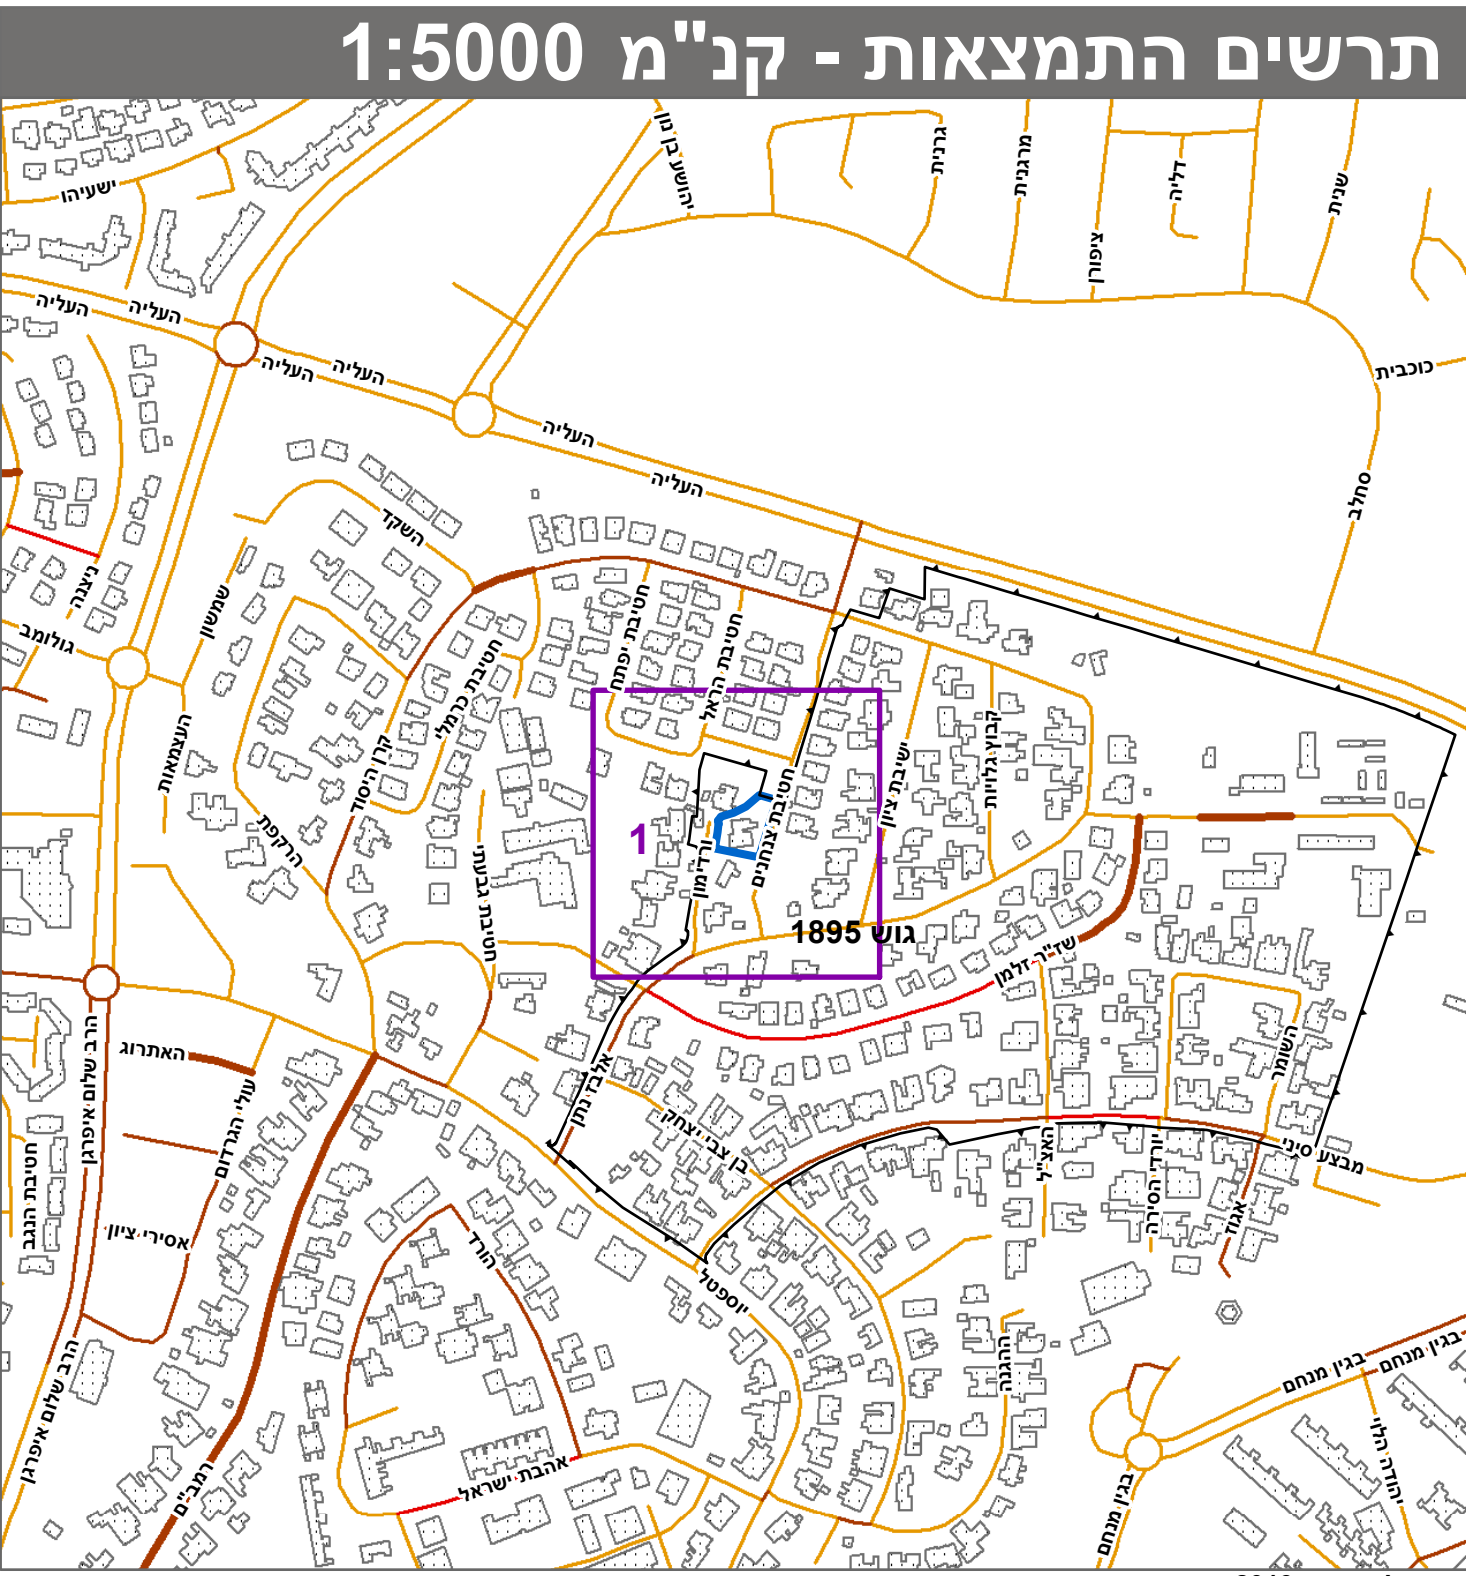


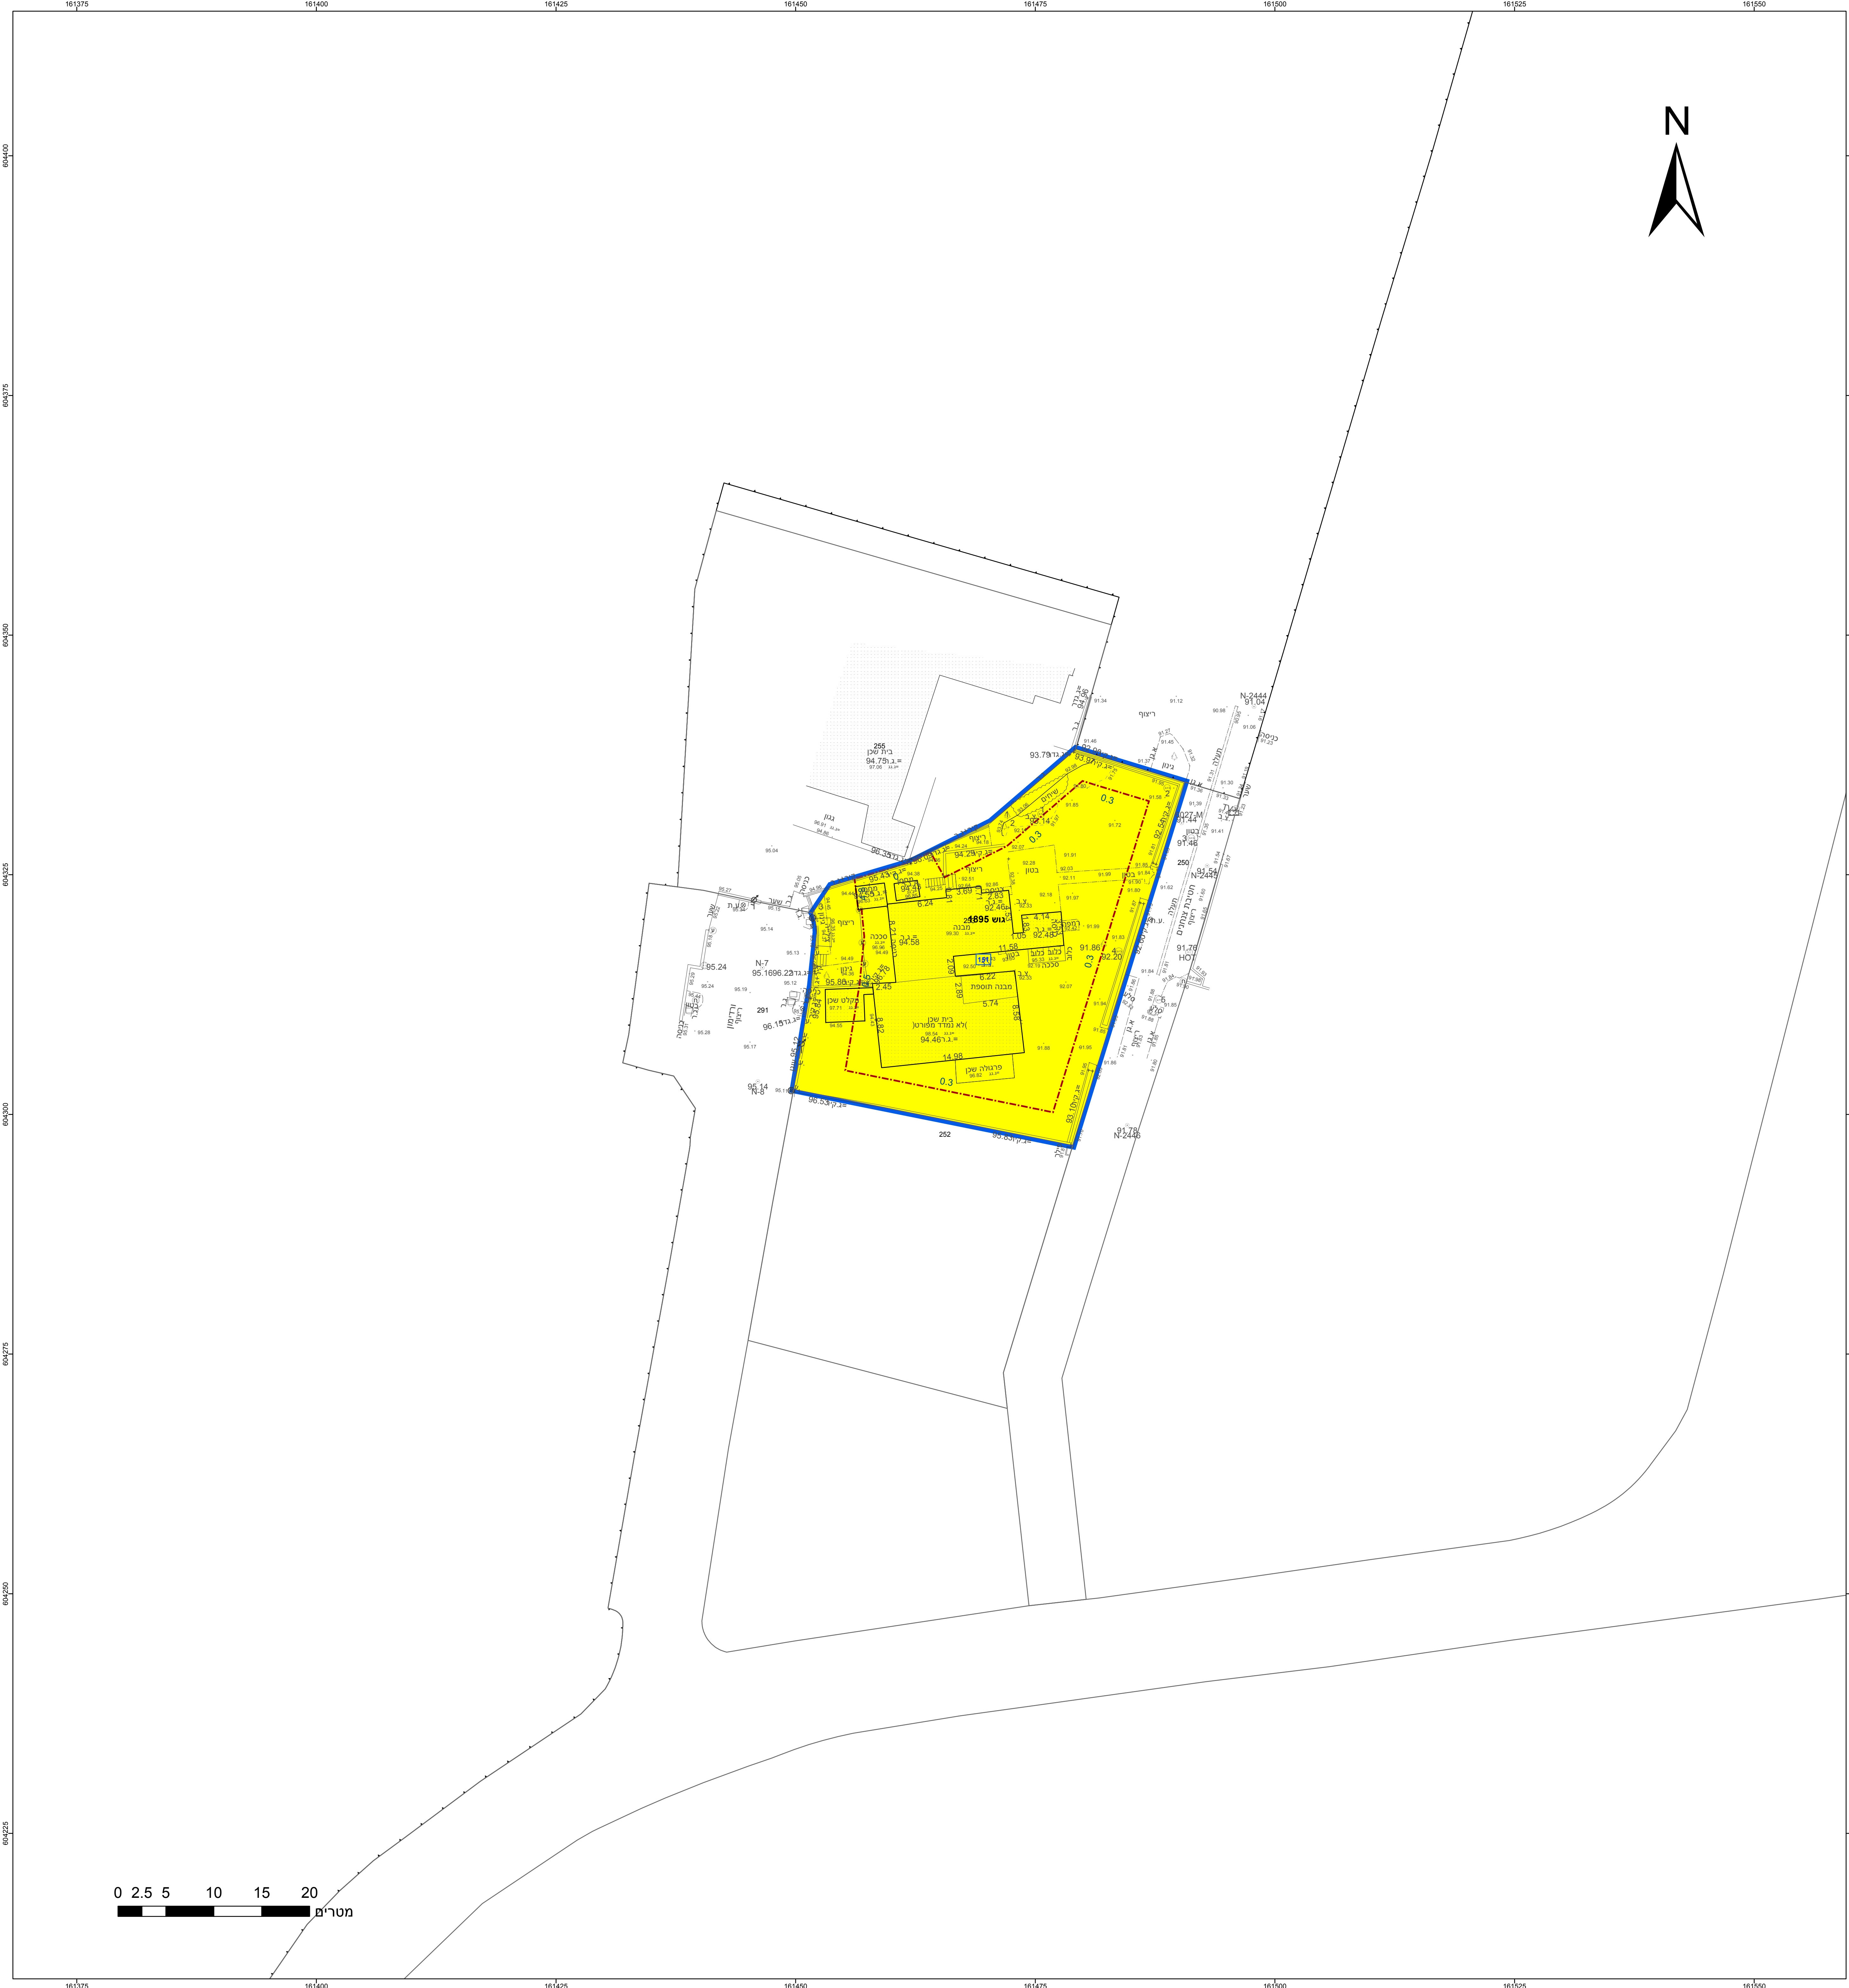

חוק התכנון והבניה, התשכ"ה - 1965 תכנית מפורטת	
מס' 611-1257484	
שינויים במגרש מגורים ורדימון 12 בשכונת המייסדים, שדרות	
תשריט מצב מוצע	גיליון 1 מתוך 1
מחוז	דרום
מרחב תכנון מקומי	שדרות
רשות מקומית	
ישוב	
תכנית בסמכות	מקומית
איחוד וחלוקה	ללא איחוד וחלוקה
היתרים או הרשאות	תכנית שמכוחה ניתן להוציא היתרים או הרשאות
מונה תדפיס התשריט	3
מועד הפקה	07/04/2024
שטח התכנית	1.051 דונם
קנה מידה	1:250
אישורים בתכנית מס' 611-1257484	

שמות*	
מגיש התכנית	עופר ברעם תאגיד:
עורך ראשי	יובל לפידות תאגיד: יובל לפידות אדריכל ובונה ערים
יזם	עופר ברעם תאגיד:

טבלת גושים וחלקות*			
מספר גוש	חלק/כל הגוש	מספרי חלקות בשלמותן	מספרי חלקות בחלקיותן
1895	חלק	253	

* הרשימה המלאה מפורטת בהוראות התכנית / בהודעה שפורסמה בעיתונות וברשומות

הריני מצהיר בזאת כי המפה הטופוגרפית/המצבית המהווה רקע לתכנית זו, נערכה על ידי ביום 08.08.22 והיא הוכנה לפי הוראות נוהל מבא"ת ובהתאם להוראות החוק ולתקנות המודדים שבתוקף.

דיוק הקו הכחול והקדסטרי: קו כחול (בלבד) ברמה אנליטית

אזוט גולן 1331

שם המודד מספר רשיון חתימה תאריך