חוק התכנון והבניה, התשכ"ה - 1965
תכנית מפורטת

מס' 612-1288513

מגורים ברח' פרס 13, מגרש 43, שכ' אופק, ירוחם

תשריט מצב מוצע	גיליון 1 מתוך 1
מחוז	דרום
מרחב תכנון מקומי	ירוחם
רשות מקומית	ירוחם
ישוב	ירוחם
תכנית בסמכות	מקומית
איחוד וחלוקה	ללא איחוד וחלוקה
היתרים או הרשאות	תכנית שמכוחה ניתן להוציא היתרים או הרשאות
מונה תדפיס התשריט	7
מועד הפקה	16/05/2024 08:31
שטח התכנית	0.51 דונם קנה מידה 1:250

שמות*

מגיש תכנית	גלעד מנחם פלמר תאגיד:
מגיש תכנית	לאה מרילין פלמר תאגיד:
עורך ראשי	סבטלנה כצנלסון תאגיד:

מקרא

גבול התכנית
גבול גוש ומספרו 1234 גוש
גבול חלקה ומספרה 5
תא שטח ומספרו 1
מספר הדרך
קווי בנין
רוחב הדרך
מגורים א
קו-בנין
קו בנין עילי
קו עזר3
מידות

אישורים בתכנית מס' 612-1288513

הריני מצהיר בזאת כי המפה הטופוגרפית/המצבית המהווה רקע לתכנית זו, נערכה על ידי ביום 21.11.2023 והיא הוכנה לפי הוראות נוהל מבא"ת ובהתאם להוראות החוק ולתקנות המודדים שבתוקף. דיוק הקו הכחול והקדסטר: מדידה אנליטית מלאה ברמת תצ"ר

אבי ארד	633
שם המודד	מספר רשיון
חתימה	תאריך

טבלת גושים וחלקות*

מספר גוש	חלק/ כל הגוש	מספרי חלקות בשלמותן	מספרי חלקות בחלקיותן
70041	חלק	44	

* הרשימה המלאה מפורטת בהוראות התכנית / בהודעה שפורסמה בעיתונות וברשומות

תרשים התמצאות - קנ"מ 1:250

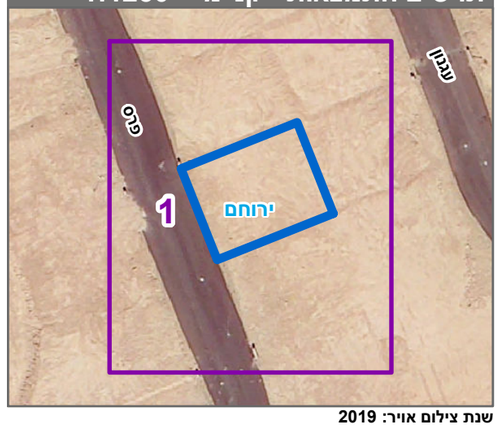

שנת צילום אויר: 2019

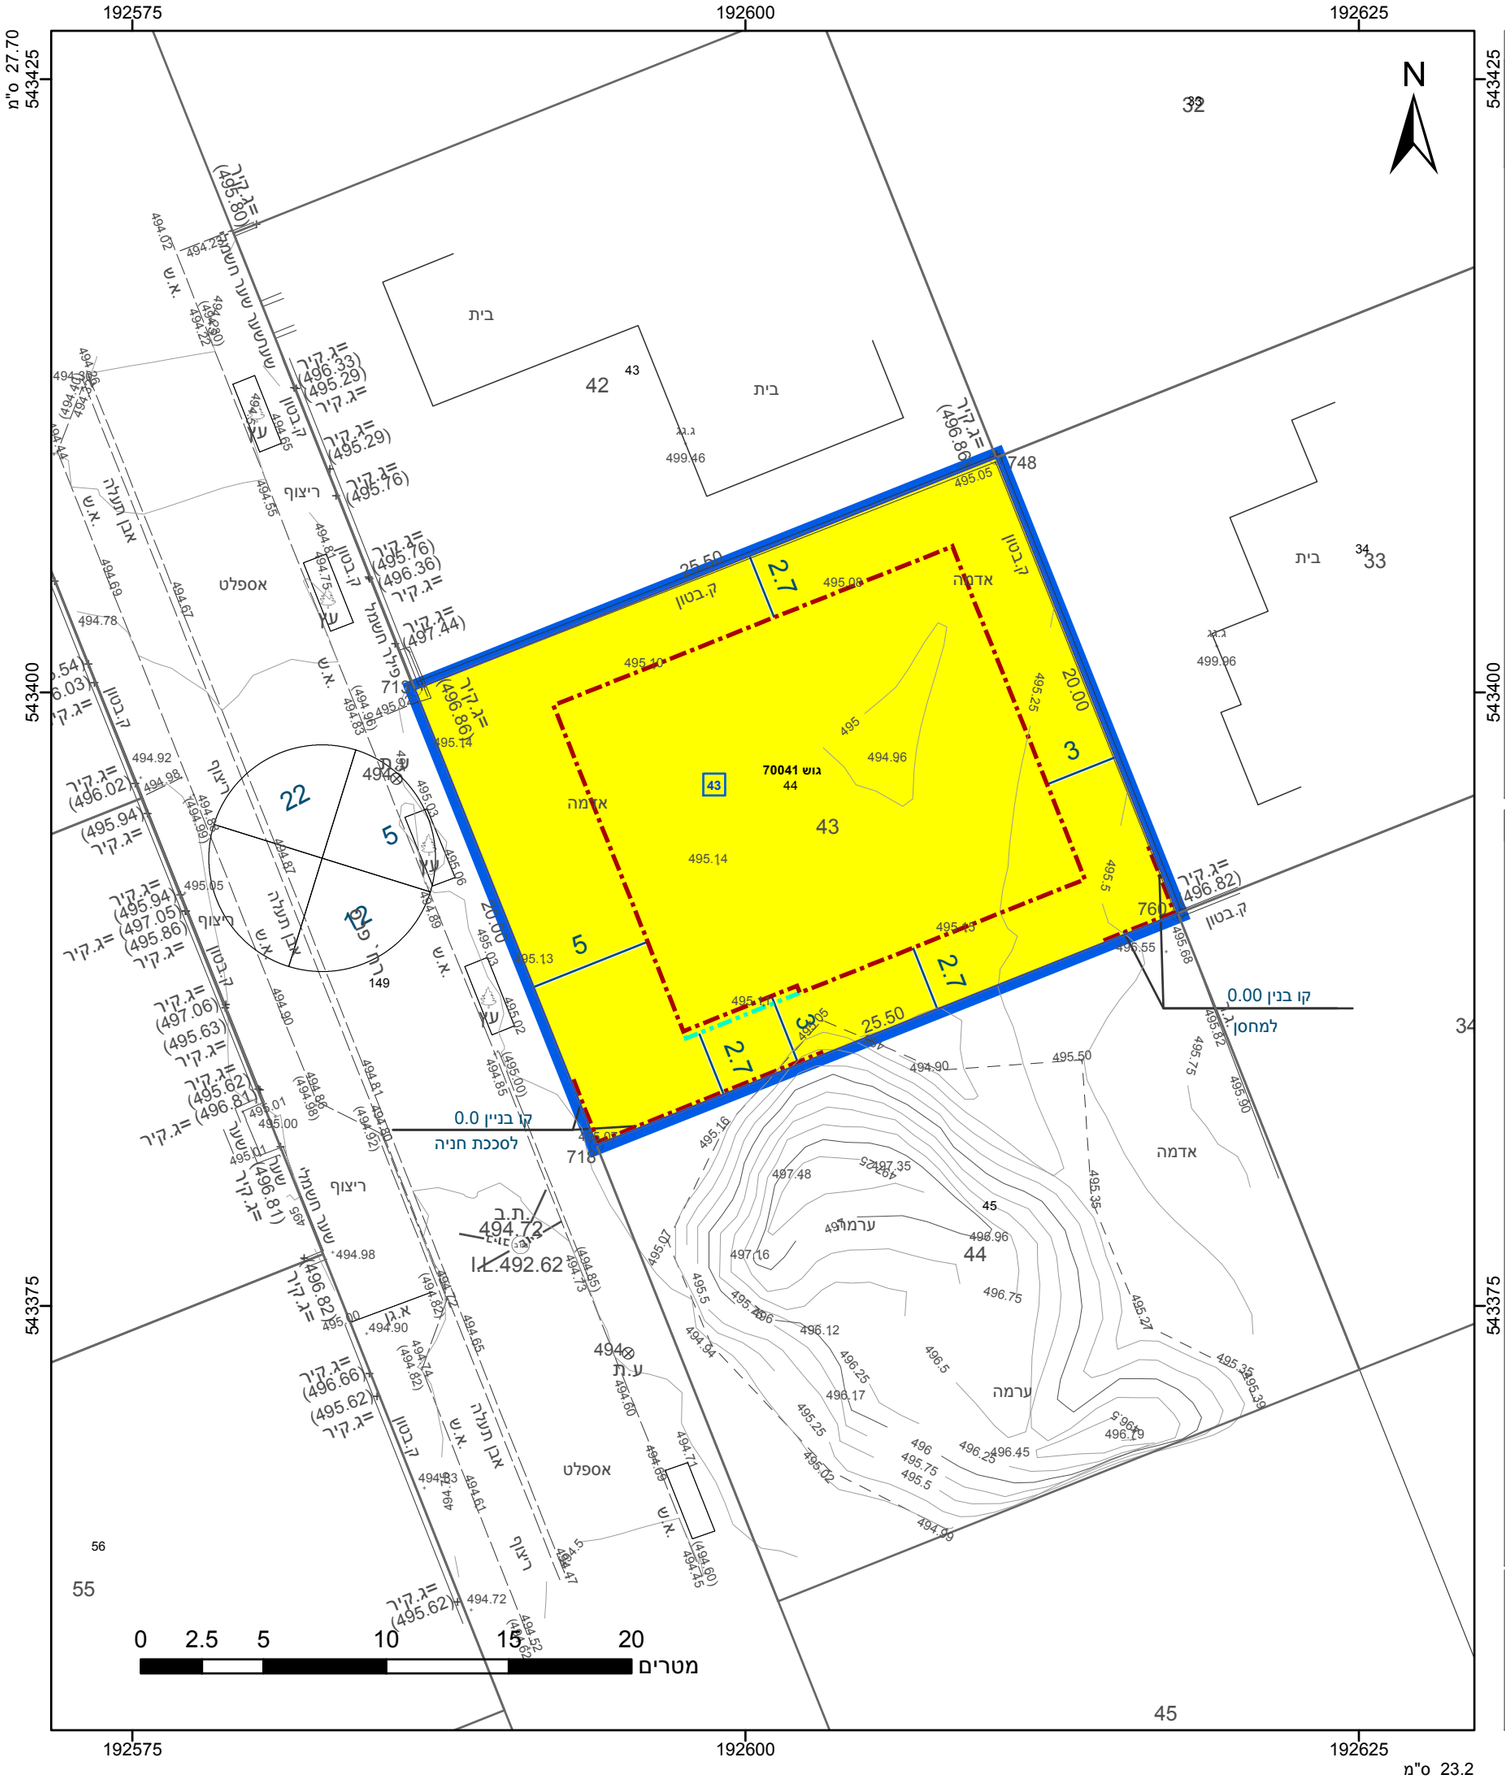

מספר תכנית: 612-1288513, מספר גירסת תשריט: 7