חוק התכנון והבניה, התשכ"ה - 1965
תכנית מפורטת

מס' 611-1174374

מגרש 407 שכ' יצחק רבין , רח' מבצע חורב, שדרות

תשריט מצב מוצע	גיליון 1 מתוך 1
מחוז	דרום
מרחב תכנון מקומי	שדרות
רשות מקומית	שדרות
ישוב	שדרות
תכנית בסמכות	מחוזית
איחוד וחלוקה	ללא איחוד וחלוקה
היתרים או הרשאות	תכנית שמכוחה ניתן להוציא היתרים או הרשאות
מונה תדפיס התשריט	4
מועד הפקה	19/03/2024 20:39
שטח התכנית	0.474 דונם קנה מידה 1:250

שמות*

מגיש תכנית	יגאל דהן תאגיד:
מגיש תכנית	גלית דהן זקלין תאגיד:
עורך ראשי	יוסף אבו ג'בר תאגיד: אל מהנדסון

מקרא

גבול התכנית
גבול גוש ומספרו 1234
גבול חלקה ומספרה 5
תא שטח ומספרו 1
מספר הדרך
קווי בנין
רוחב הדרך
מגורים א
קו-בנין
מידות

אישורים בתכנית מס' 611-1174374

מינהל התכנון
התכנון והבניה, התשכ"ה - 1965
מחוז דרום
הוגדה המחוזית החליטה ביום :
07/04/2024

הרני מצהיר בזאת כי הטבת הטופוגרפית/המצבית המהווה רקע לתכנית זו, נערכה על ידי ביום 07/11/2022 והיא הוכנה לפי הוראות נוהל מבא"ת בהתאם להוראות החוק ולתקנות המודדים שבתוקף. דיוק הקו הכחול והקדסטר: קו כחול (בלבד) ברמה אנליטית

מיכאל שוורץ
שם המודד
1048
מספר רשיון

חתימה
תאריך

טבלת גושים וחלקות*

מספר גוש	חלק/ כל הגוש	מספרי חלקות בשלמותן	מספרי חלקות בחלקיותן
1881	חלק		87 ,14

* הרשימה המלאה מפורטת בהוראות התכנית / בהודעה שפורסמה בעיתונות וברשומות

תרשים התמצאות - קנ"מ 1:250

שנת צילום אויר: 2019

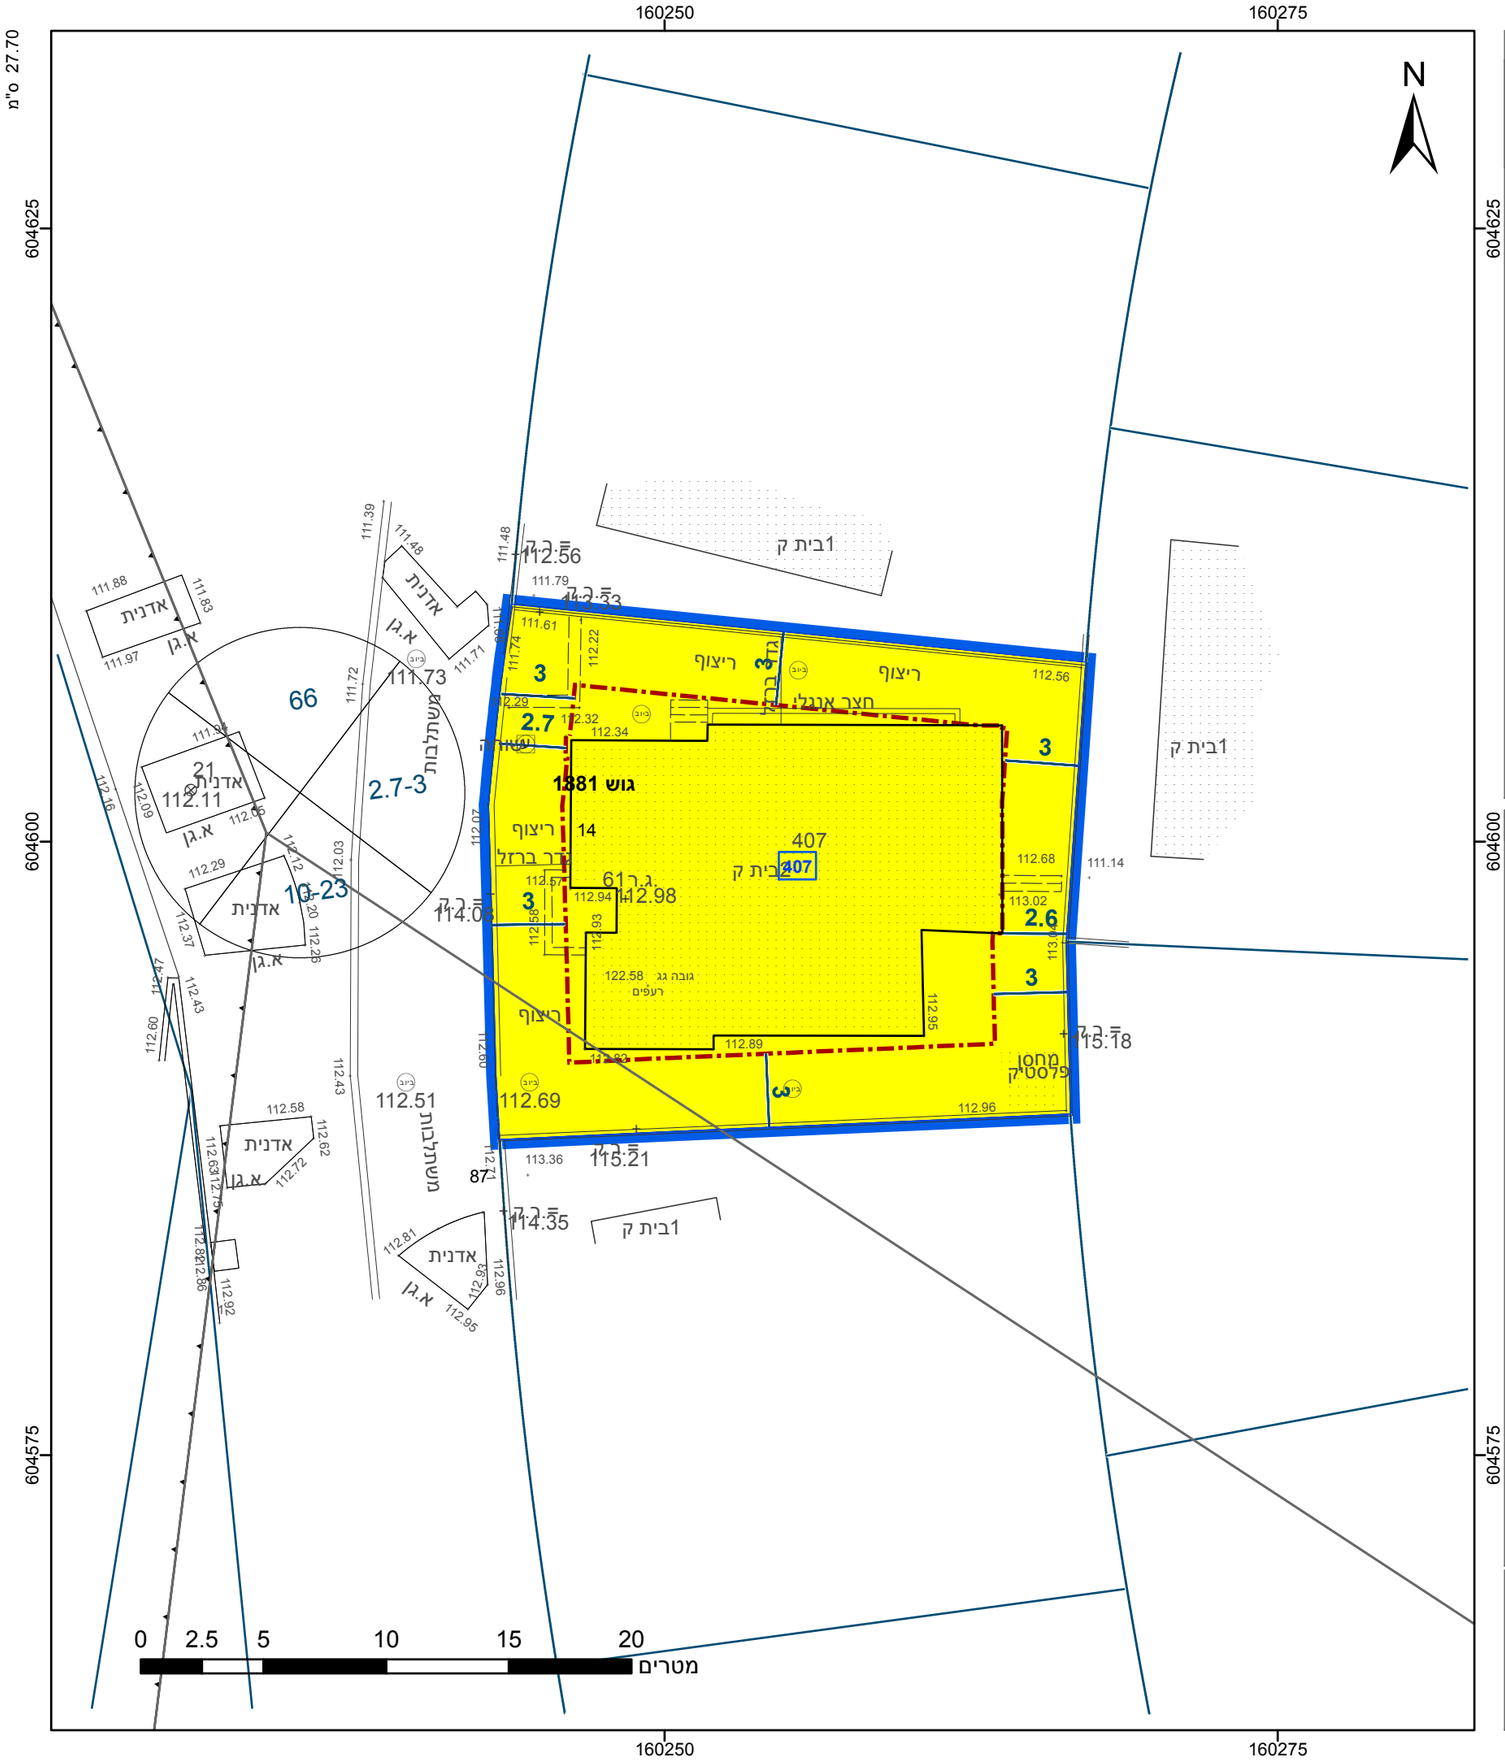

מספר תכנית: 611-1174374, מספר גירסת תשריט: 4