


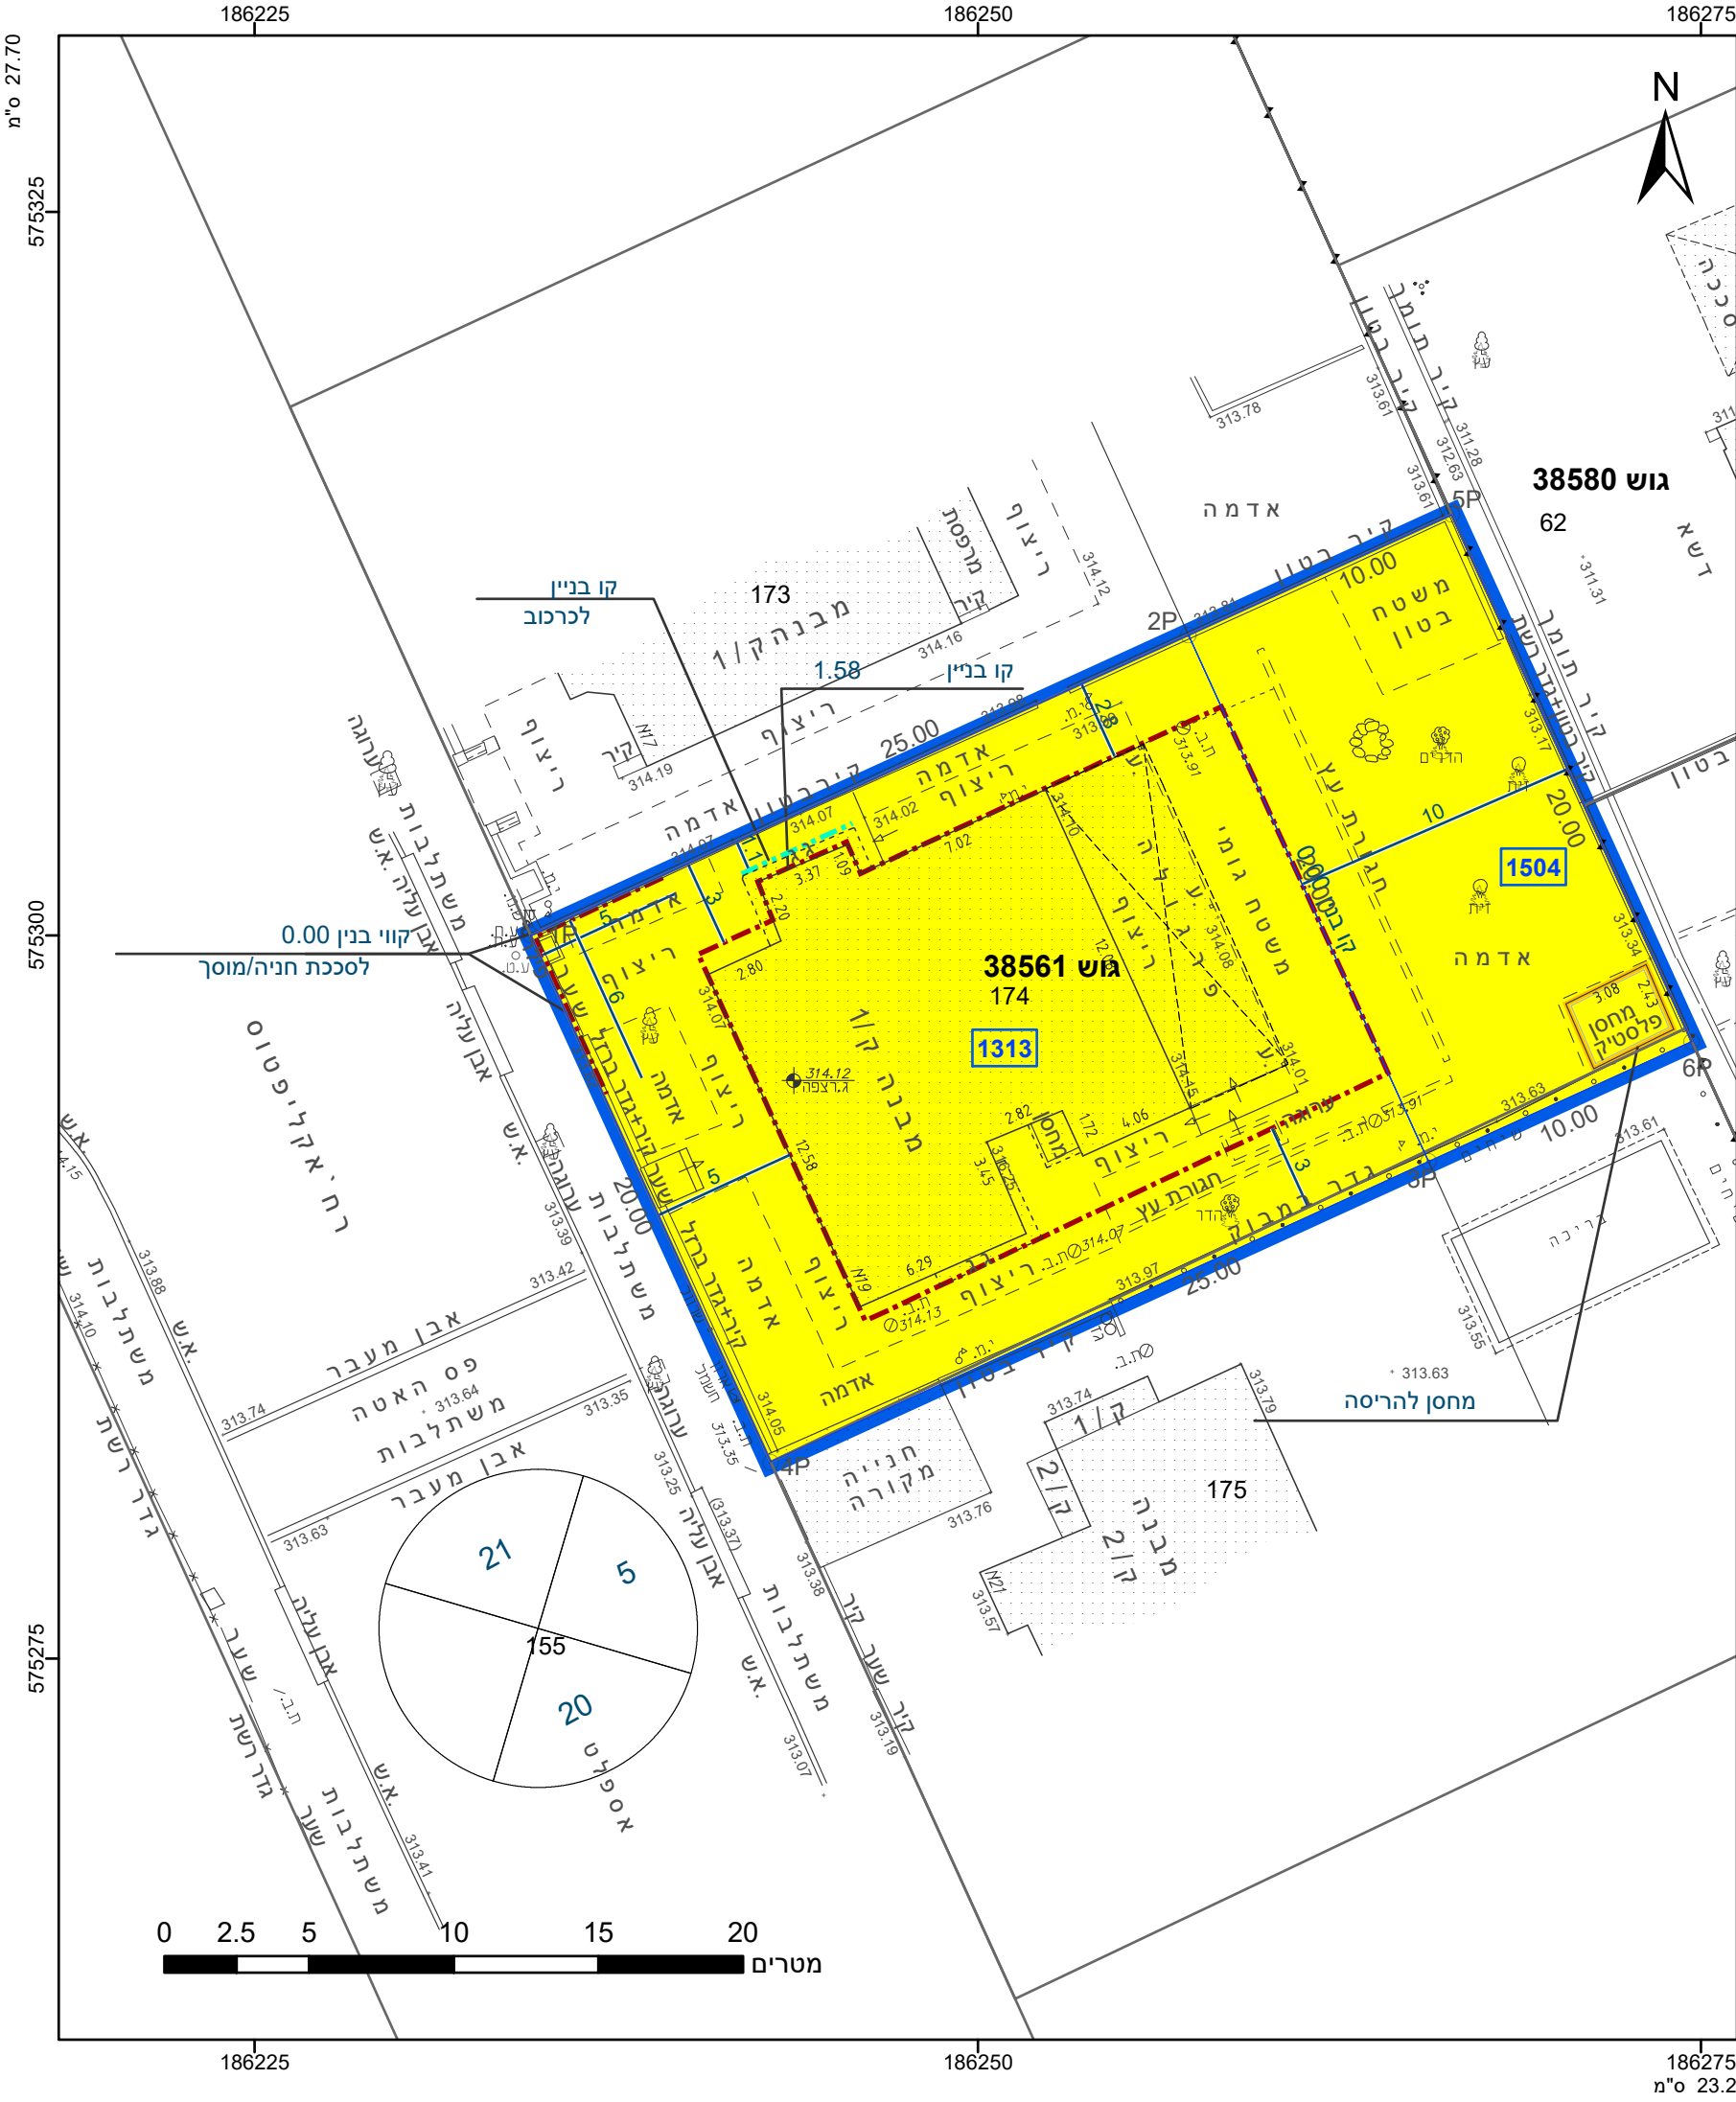

מקרא

גבול התכנית

גוש 1234

גבול גוש ומספרו

גבול חלקה ומספרה

1

2

3

4

תא שטח ומספרו

מספר הדרך

קווי בנין

רחב הדרך

מגורים א

קו-בנין

קו בנין עילי

להריסה

קו עזר

מידות

תשריט מצב מוצע

גיליון 1

מתוך 1

|                  |      |
|------------------|------|
| מחוז             | דרום |
| מרחב תכנון מקומי | עומר |
| רשות מקומית      | עומר |
| ישוב             | עומר |

תכנית בסמכות

מקומית

איחוד וחלוקה

ללא איחוד וחלוקה

היתרים או הרשאות

תכנית שמכוחה ניתן להוציא היתרים או הרשאות

מונה תדפיס התשריט

15

מועד הפקה

02/07/2024

17:24

שטח התכנית

0.691 דונם

קנה מידה

1:250

שמות\*

מגיש תכנית

מגיש תכנית

עורך ראשי

אורית בארט תאגיד

חייא בארט תאגיד

סבטלנה כצנלסון תאגיד

אישורים בתכנית מס' 614-0977470

הריני מצהיר בזאת כי המפה הטופוגרפית/המצבית המהווה רקע לתכנית זו, נערכה על ידי ביום 18.02.2021 והיא הוכנה לפי הוראות נוהל מבא"ת ובהתאם להוראות החוק ולתקנות המודדים שבתוקף. דיוק הקו הכחול והקדסטר: מדידה אנליטית מלאה ברמת תצ"ר

|            |          |
|------------|----------|
| 1110       | בובליק ז |
| מספר רשיון | שם המודד |
| תאריך      | חתימה    |

חוק התכנון והבניה, התשכ"ה - 1965  
תכנית מפורטת

מס' 614-0977470

מגורים במגרשים מס' 1313 ו1504  
ברחי אקליפטוס 19, עומר

תשריט מצב מוצע

גיליון 1

מתוך 1

|                  |      |
|------------------|------|
| מחוז             | דרום |
| מרחב תכנון מקומי | עומר |
| רשות מקומית      | עומר |
| ישוב             | עומר |

תכנית בסמכות

מקומית

איחוד וחלוקה

ללא איחוד וחלוקה

היתרים או הרשאות

תכנית שמכוחה ניתן להוציא היתרים או הרשאות

מונה תדפיס התשריט

15

מועד הפקה

02/07/2024

17:24

שטח התכנית

0.691 דונם

קנה מידה

1:250

שמות\*

מגיש תכנית

מגיש תכנית

עורך ראשי

אורית בארט תאגיד

חייא בארט תאגיד

סבטלנה כצנלסון תאגיד

טבלת גושים וחלקות\*

| מספר גוש | חלק/כל הגוש | מספרי חלקות בשלמותן | מספרי חלקות בחלקיותן |
|----------|-------------|---------------------|----------------------|
| 38561    | חלק         | 174                 | 175                  |

הרשימה המלאה מפורטת בהוראות התכנית / בהודעה שפורסמה בעיתונות וברשומות

תרשים התמצאות - קנ"מ 1:1250

שנת צילום אוויר: 2019