חוק התכנון והבניה, התשכ"ה - 1965
תכנית מפורטת

מס' 605-1142827

שינוים במגרש למגורים מס` 320, שכונת רמות, באר שבע

תשריט מצב מוצא	גיליון 1 מתוך 1
מחוז	דרום
מרחב תכנון מקומי	באר שבע
רשות מקומית	באר שבע
ישוב	באר שבע
תכנית בסמכות	מקומית
איחוד וחלוקה	ללא איחוד וחלוקה
היתרים או הרשאות	תכנית שמכוחה ניתן להוציא היתרים או הרשאות
מונה תדפיס התשריט	38
מועד הפקה	13/10/2024 18:15
שטח התכנית	1.641 דונם קנה מידה 1:250

שמות*

מגיש תכנית	אלי אמר תאגיד:
מגיש תכנית	אביבה דניאל תאגיד:
מגיש תכנית	אליהו דניאל תאגיד:
מגיש תכנית	יהודה כהן תאגיד:
מגיש תכנית	פלג כהן תאגיד:
מגיש תכנית	אביבה רצון תאגיד:
מגיש תכנית	אברהם רצון תאגיד:
עורך ראשי	אריקה לאוב תאגיד: אריקה לאוב אדריכלים בע"מ

טבלת גושים וחלקות*

מספר גוש	חלק/ כל הגוש	מספרי חלקות בשלמותן	מספרי חלקות בחלקיותן
38347	חלק		1

* הרשימה המלאה מפורטת בהוראות התכנית / בהודעה שפורסמה בעיתונות וברשומות

תרשים התמצאות - קנ"מ 1:250

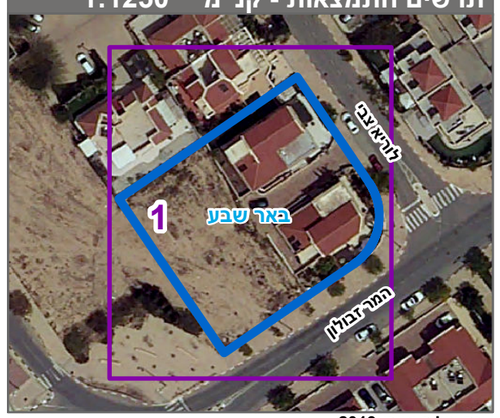

שנת צילום אויר: 2019

מקרא

גבול התכנית
גוש 1234 גבול גוש ומספרו
5 גבול חלקה ומספרה
1 תא שטח ומספרו
מספר הדרך
קווי בנין
רוחב הדרך

מגורים א
זכות מעבר למעבר ברכב
קו-בנין
להריסה
מידות

אישורים בתכנית מס' 605-1142827

הריני מצהיר בזאת כי המפה הטופוגרפית/המצבית המהווה רקע לתכנית זו, נערכה על ידי ביום 30.09.2022 והיא הוכנה לפי הוראות נוהל מבא"ת ובהתאם להוראות החוק ולתקנות המודדים שבתוקף. דיוק הקו הכחול והקדסטר: קו כחול (בלבד) ברמה אנליטית

אילן אזוט	1301
שם המודד	מספר רשיון
חתימה	תאריך

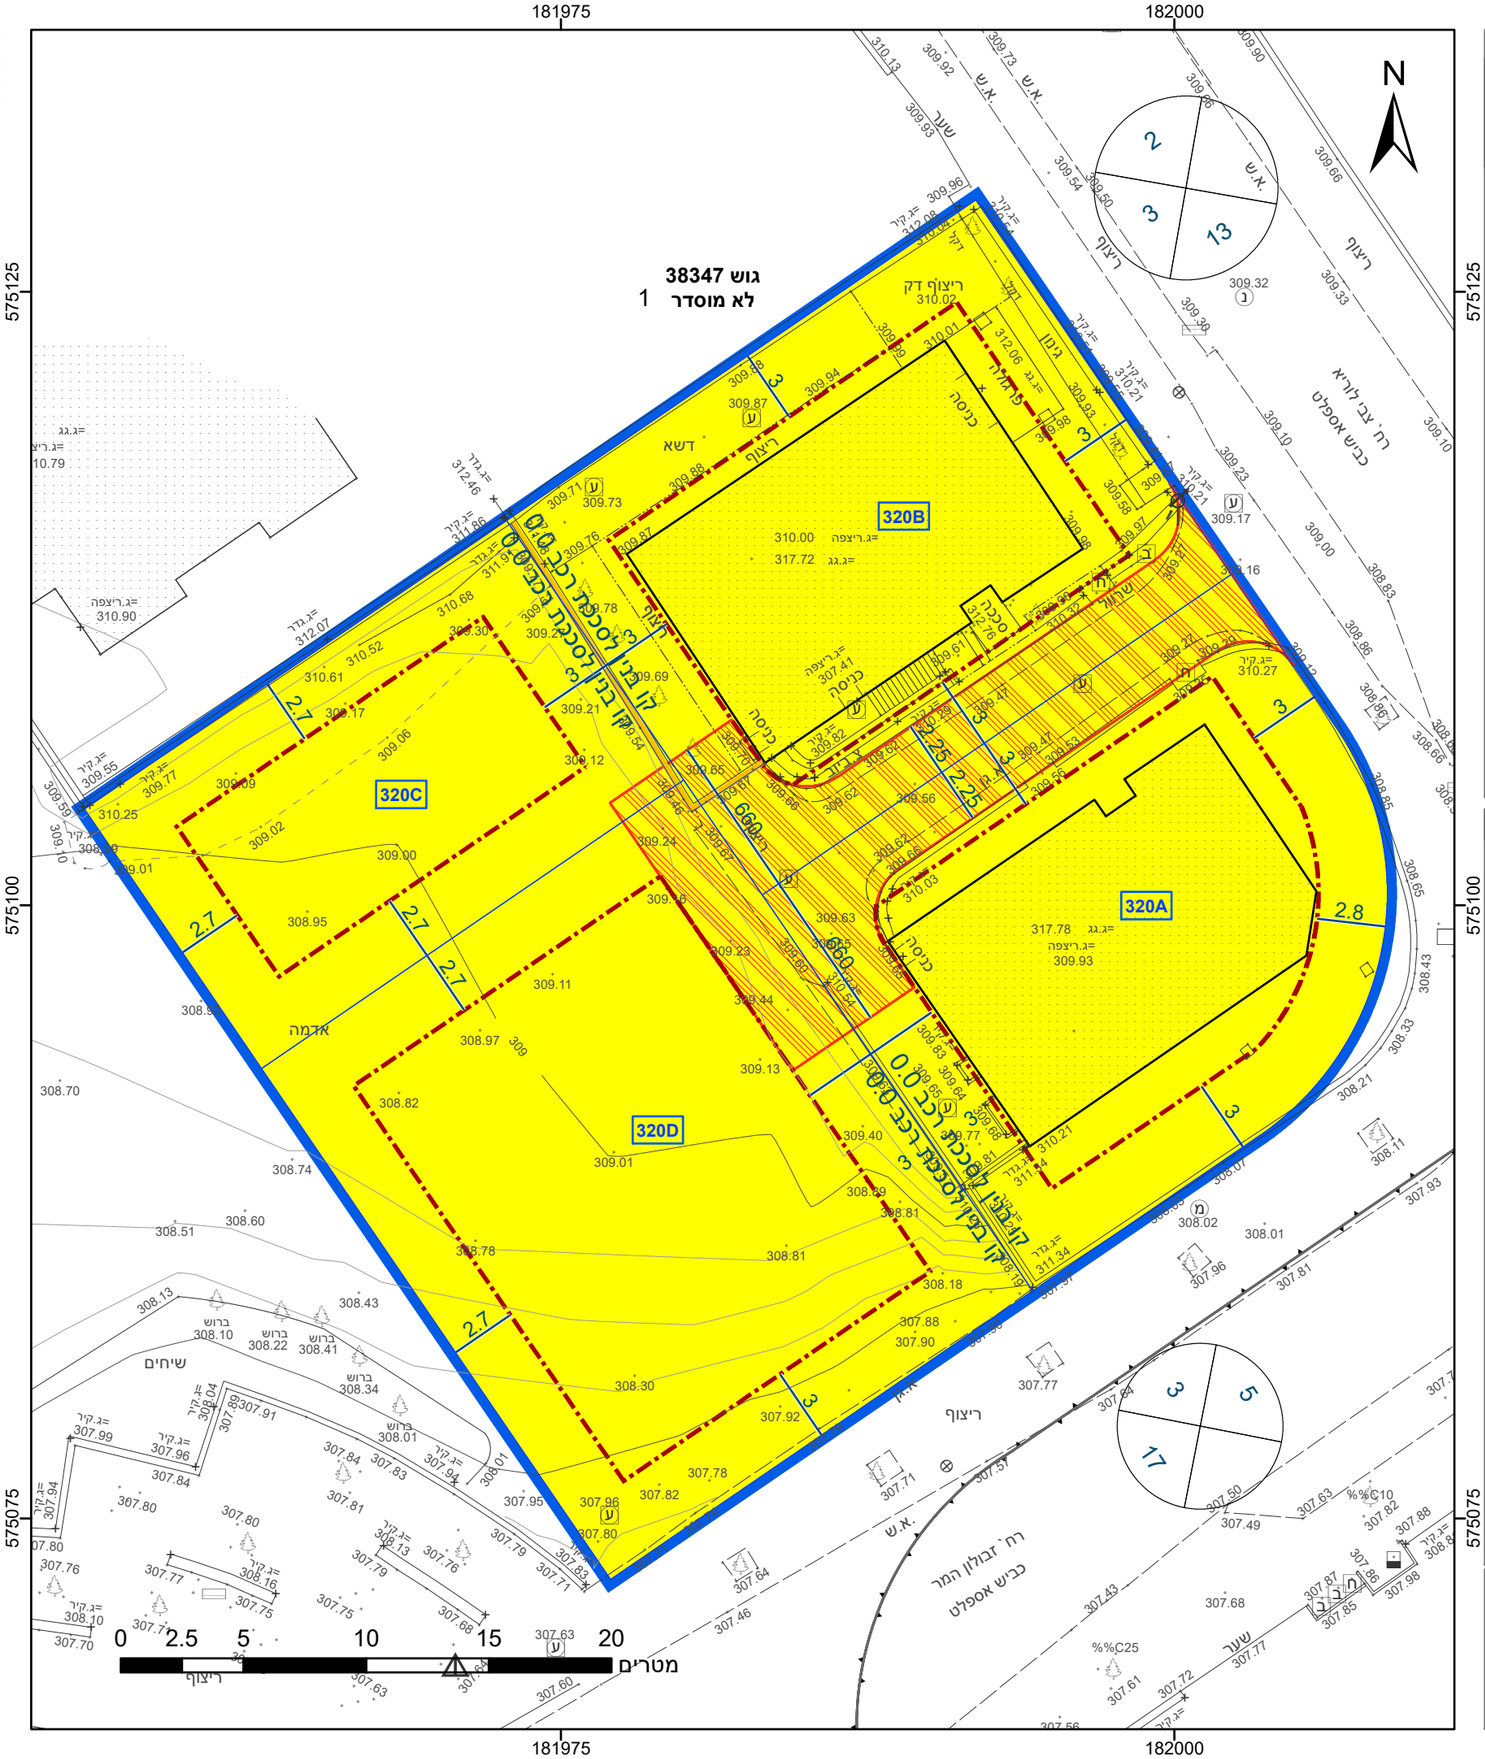

מספר תכנית: 605-1142827, מספר גירסת תשריט: 38