ראה שינוי התכנית: ת.ב.ע. 562

אזור שפוט הועדה הגלילית לבניה ותכנון ערים - מחוז חיפה

תסריט מצורף לתכנית בנין ערים מ״ג 496

שכון עולים בגבעת נשר - 1961

שנוי לתב״ע ג 402 ו 143

קנ״מ 1:1250

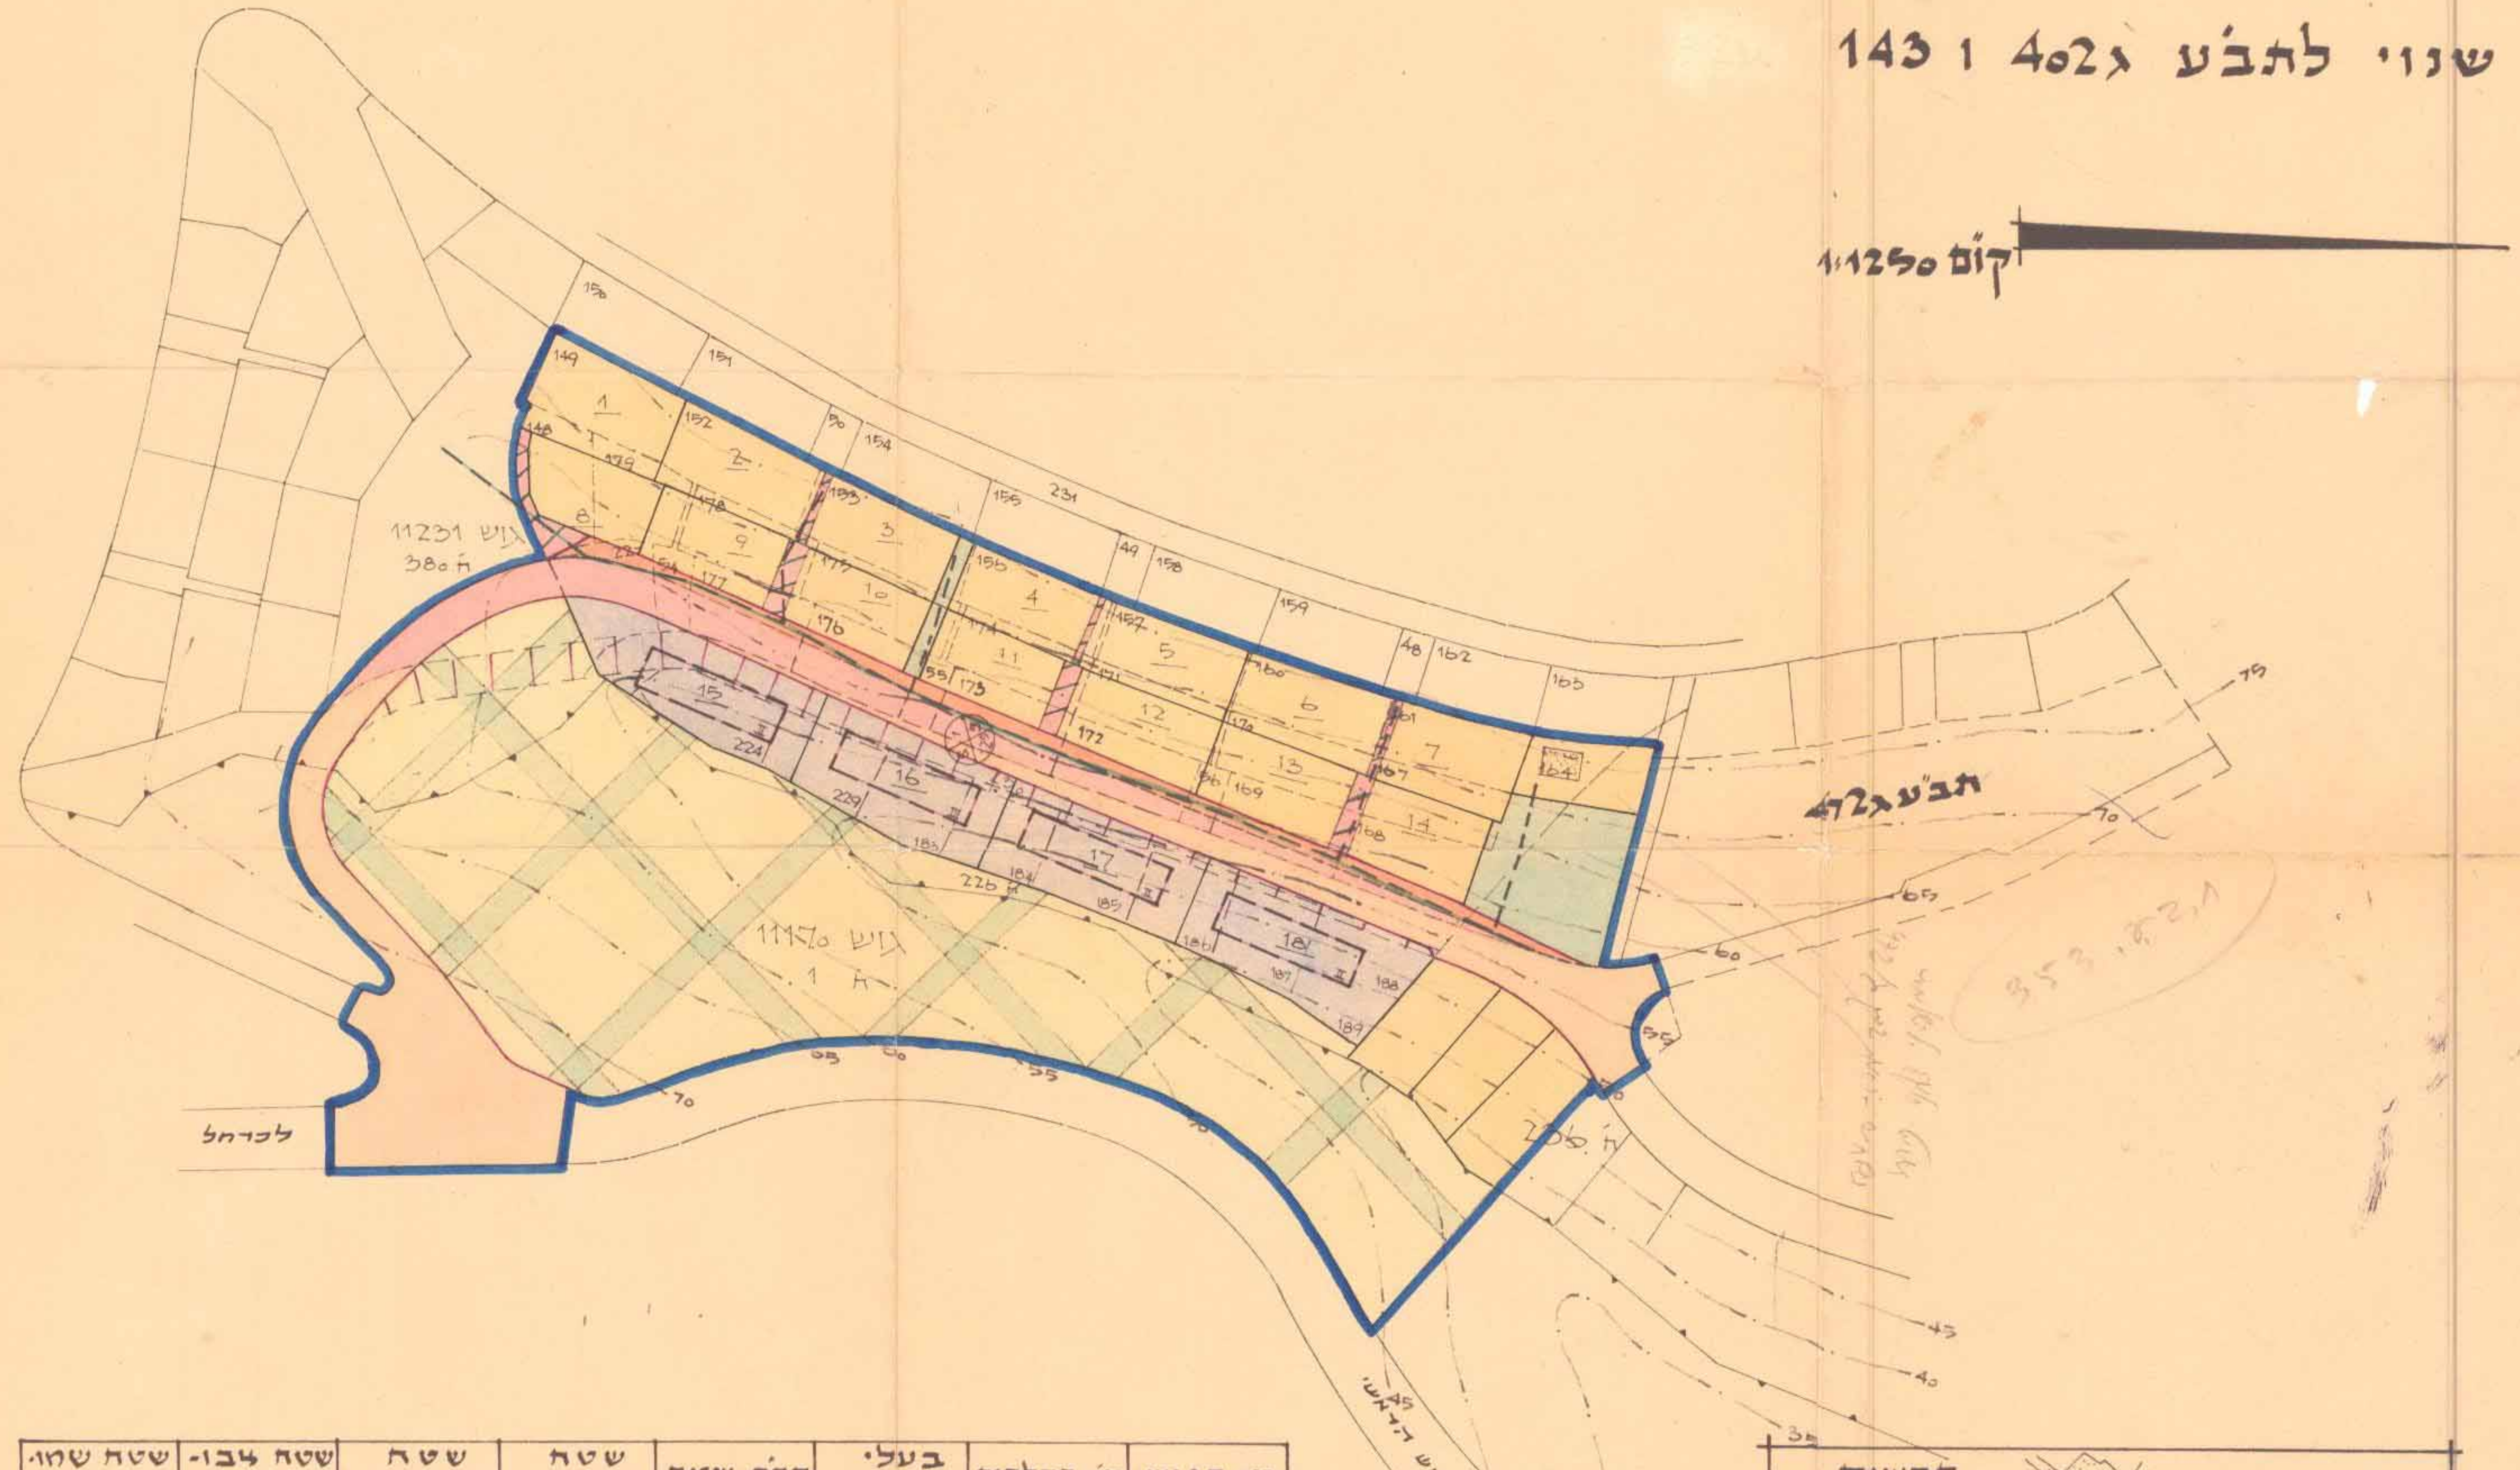

שטח שמורת טבע	שטח צבורי פתוח	שטח הדרכים	שטח למגורים	סה״כ שטח	בעלי הקרקע	מס׳ החלקות	מס׳ הגוש
14500 מ״ר	1400 מ״ר	7100 מ״ר	17000 מ״ר	40000 מ״ר	מדינת ישראל מוחכר לקק״ל	148, 149, 153, 152, 156, 157, 160, 161, 164, 167-179, 183-189, 224, 227, 229, 380/חלק 226, 230	11231
					מדינת ישראל מוחכר לקק״ל	חלק מח׳ 236	
					חברת נשר	חלק מח׳ 1	11170

השטחים נמדדו גראפית ואינם סופיים! - שטח התכנית: 40 ד׳ לערך

מקרא

- אזור מגורים א׳
- אזור מגורים ב׳
- מספר קומות בבנין
- שמורת טבע
- שטח צבורי פתוח
- דרך מאושרת
- דרך מוצעת או הרחבה
- שביל להולכי רגל
- בטול דרך מאושרת
- מספר הדרך
- רוחב הדרך
- מרווח קדמי
- גבול חלקה רשומה
- 124 מספר חלקה רשומה
- גבול חלקה מוצעת
- 16 מספר חלקה מוצעת
- גבול גוש
- גבול התכנית
- קו בנין
- קו רחוב
- קו ביוב
- הרחבת דרך עבור צנור ביוב

מודד מוסמך:
ש. שטיינברג
מודד מוסמך

יוזמי התכנית:
שכון עובדים בע״מ

בעלי הקרקע:
מינהל מקרקעי ישראל
בשם קרן קימת לישראל
20/10/61

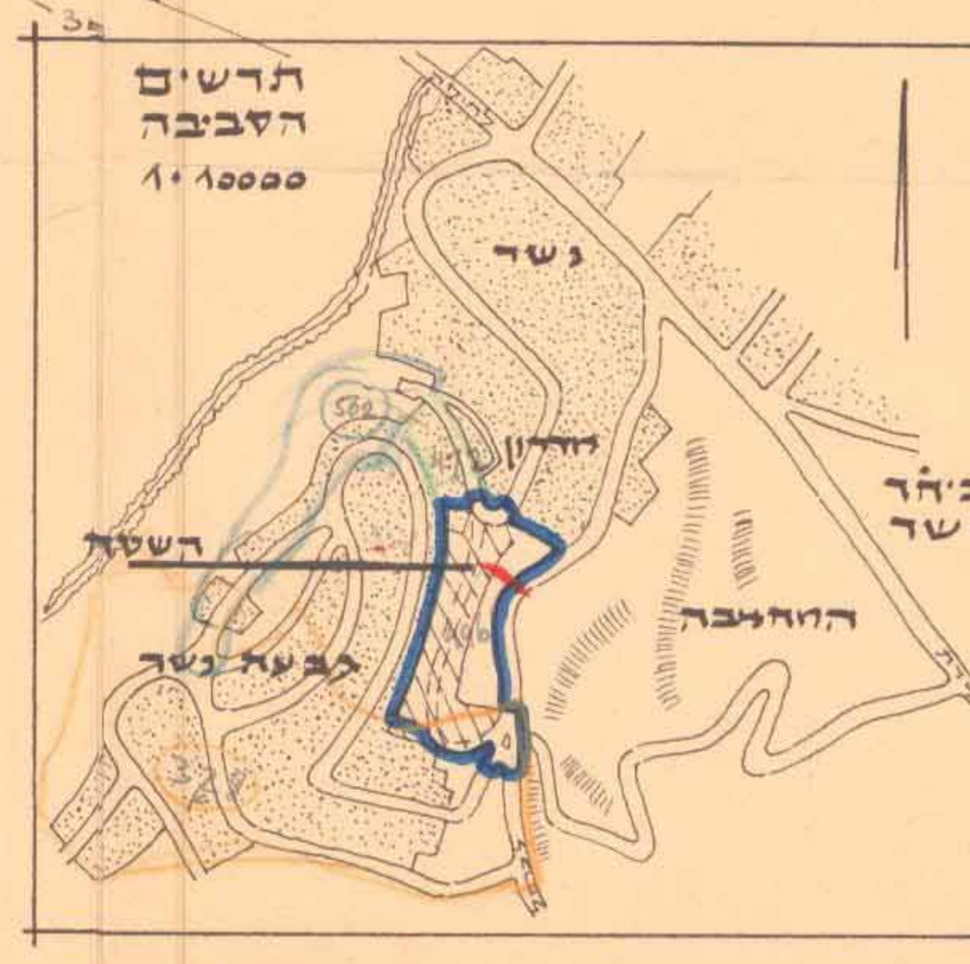

תכנית מס׳ ג/ 496 פורסמה להפקדה בילקוט הפרסומים מס׳ 888 מיום 16.11.61 עמוד 309

משרד הפנים
פקודת בנין ערים 1936
ועדה מקומית לבניה ולתכנון ערים
אזור הגלילי — מחוז חיפה
תקון לתכנית מפורטת מס׳ ג/ 496
הועברה לועדה המחוזית לבניה ולתכנון ערים עם המלצה להפקדה בישיבה 154 מ- 13.8.61
מנהל הלשכה המחוזית לתכנון — יושב ראש הועדה

משרד הפנים
פקודת בנין ערים 1936
ועדה מחוזית לבניה ולתכנון ערים
מחוז חיפה
מרחב תכנון ערים גלילי מחוז חיפה
תכנית תקון לתכנית מפורטת מס׳ ג/ 496
הועדה המחוזית בישיבתה מס׳ 213
מיום 22.8.61 החליטה להפקיד את התכנית המקובלת לעיל

משרד הפנים
פקודת בנין ערים 1936
ועדה מקומית לבניה ולתכנון ערים
לאזור הגלילי — מחוז חיפה
תכנית תקון לתכנית מפורטת מס׳ ג/ 496
הועברה לועדה המחוזית לבניה ולתכנון עם המלצה לאשרה בישיבה 163 מ- 29.4.62
מנהל הלשכה המחוזית לתכנון — יושב ראש הועדה

משרד הפנים
פקודת בנין ערים 1936
ועדה מחוזית לבניה ולתכנון ערים
מחוז חיפה
מרחב תכנון גלילי מחוז חיפה
תכנית תקון לתכנית מפורטת ג/ 496
הישיבה מס׳ 230
מיום 29.5.62
לתכנית המקובלת לעיל

תכנית מס׳ ג/ 496 פורסמה למתן תוקף בילקוט הפרסומים מס׳ 956 מיום 30.8.62 עמוד 2059