


מרחב תכנון מקומי חדרה

תשריט מצורף לשינוי תכנית מתאר מקומי
תכנית מס' חד/697 הניקראת: בינוי בחלקה מס' 180
בגוש: 10042 בע"כ ביאליק חדרה.

מחוז : חיפה
נפה : חדרה
ישוב : חדרה
גוש : 10042
חלקה : 180
שטח רשום : 1000 מ"ר

היוזם : ליפץ מיכאל, דיזנהאוז דוד
בעל הקרקע : ליפץ מיכאל, דיזנהאוז דוד
מחבר התכנית : מהנדסת וויסמן.
קנה מידה : 1:250

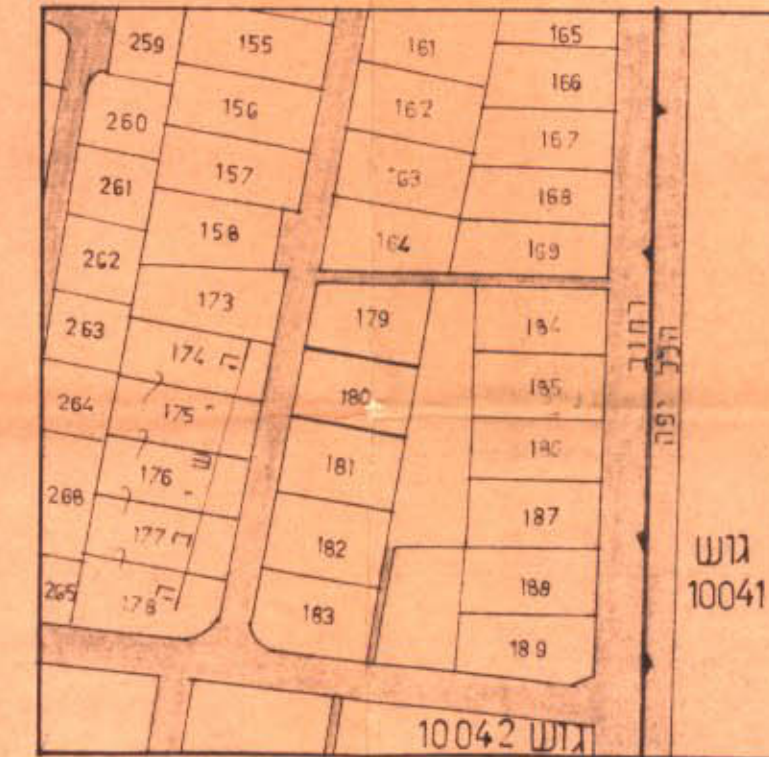

תרשים הסביבה 1:2500

מקרה
גבול תכנית
אזור מגורים
להריסה

הערה
המידות השטחים מקורבים ועלולים
להשתנות במידת מה עם הכנת תכניות
מפורטות של בינוי ופתוח השטח.

קומה	שטח בנוי	אחוזים
סל"ב	300	30%

מסדר הפנים
חוק התכנון והבניה תשכ"ה-1965
מחוז : מ"ב
מרחב תכנון מקומי
תכנית : 697/13
הועדה המקומית ביישובת מס' 304
יום : 22.11.78
החליטה להפליץ על מתן חוקה
לתכנית הנקובה לעיל.
מיוס : 15.1.80
החליטה לתת חוקה
לרכישת החלקה לעיל.
חוקה : 15.1.80
חוקה : 15.1.80


תכנית מס' 697/13
מורסמת למתן חוקה בילקום
תמונת מס' 2566 מיום 20.9.79
מס' 2566

תכנית מס' 697/13
מורסמת למתן חוקה בילקום
תמונת מס' 2566 מיום 20.9.79
מס' 2566

הועדה המקומית לתכנון ולבניה חדרה
תכנית ב.ע. חד/מס' 697/13
הועדה המקומית ביישובת מס' 304
יום : 26.10.78
החליטה להפליץ על
הפקדת התכנית הנקובה לעיל.
מיוס : 15.1.80
החליטה לתת חוקה
לרכישת החלקה לעיל.
חוקה : 15.1.80
חוקה : 15.1.80

הועדה המקומית לתכנון ולבניה חדרה
תכנית ב.ע. חד/מס' 697/13
הועדה המקומית ביישובת מס' 304
יום : 26.10.78
החליטה להפליץ על
הפקדת התכנית הנקובה לעיל.
מיוס : 15.1.80
החליטה לתת חוקה
לרכישת החלקה לעיל.
חוקה : 15.1.80
חוקה : 15.1.80

ויסמן וני
מהנדסת מ"ר
13316

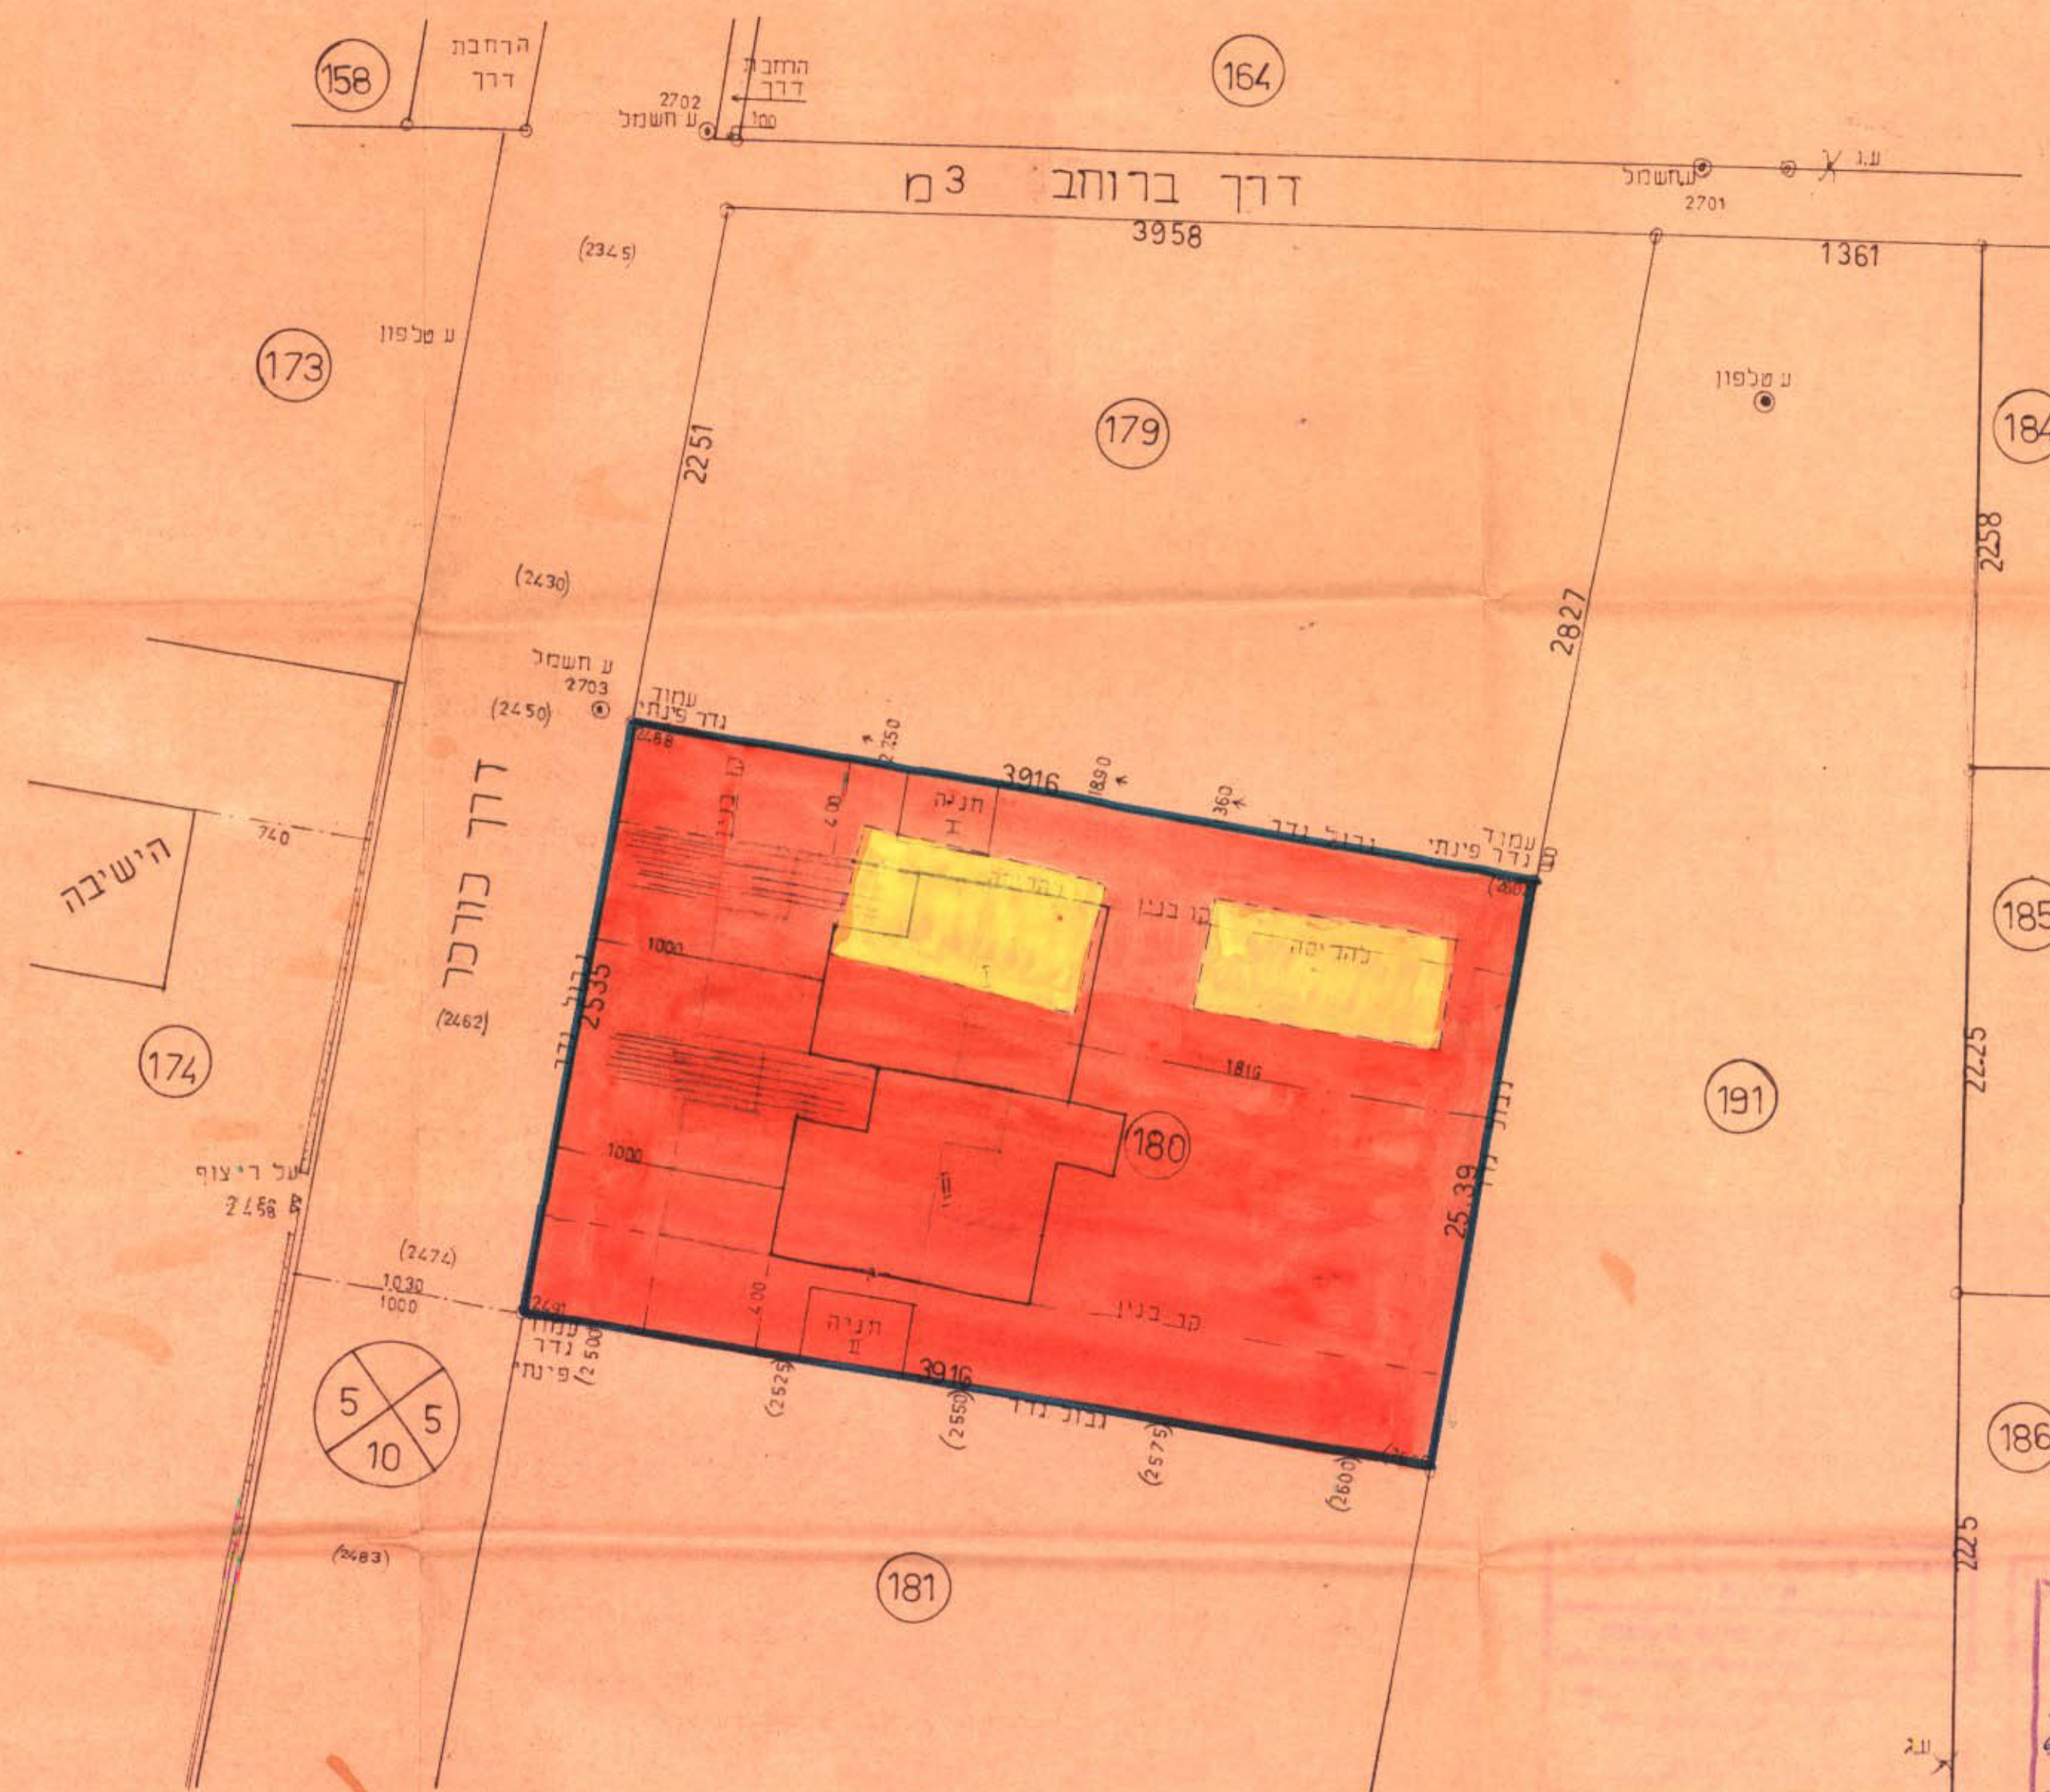

תרשים המגרש
קנ"מ 1:250