


גושים: 10199, 10646, 10629
חלקות: 19 (שלמה), 3 (חלק), 5 (חלק)


טבלת אזורים ושימושים

תאור השטח	צבע האזור	שטח בדונם	שטח ב %
אזור תעשייה	סגול	14.9	87.6
שטח ציבורי פתוח	ירוק	1.1	6.4
דרך	חום בהיר	0.4	2.5
אתר ציבורי	חום כהה	0.6	3.5
	סה"כ	17.0	100%

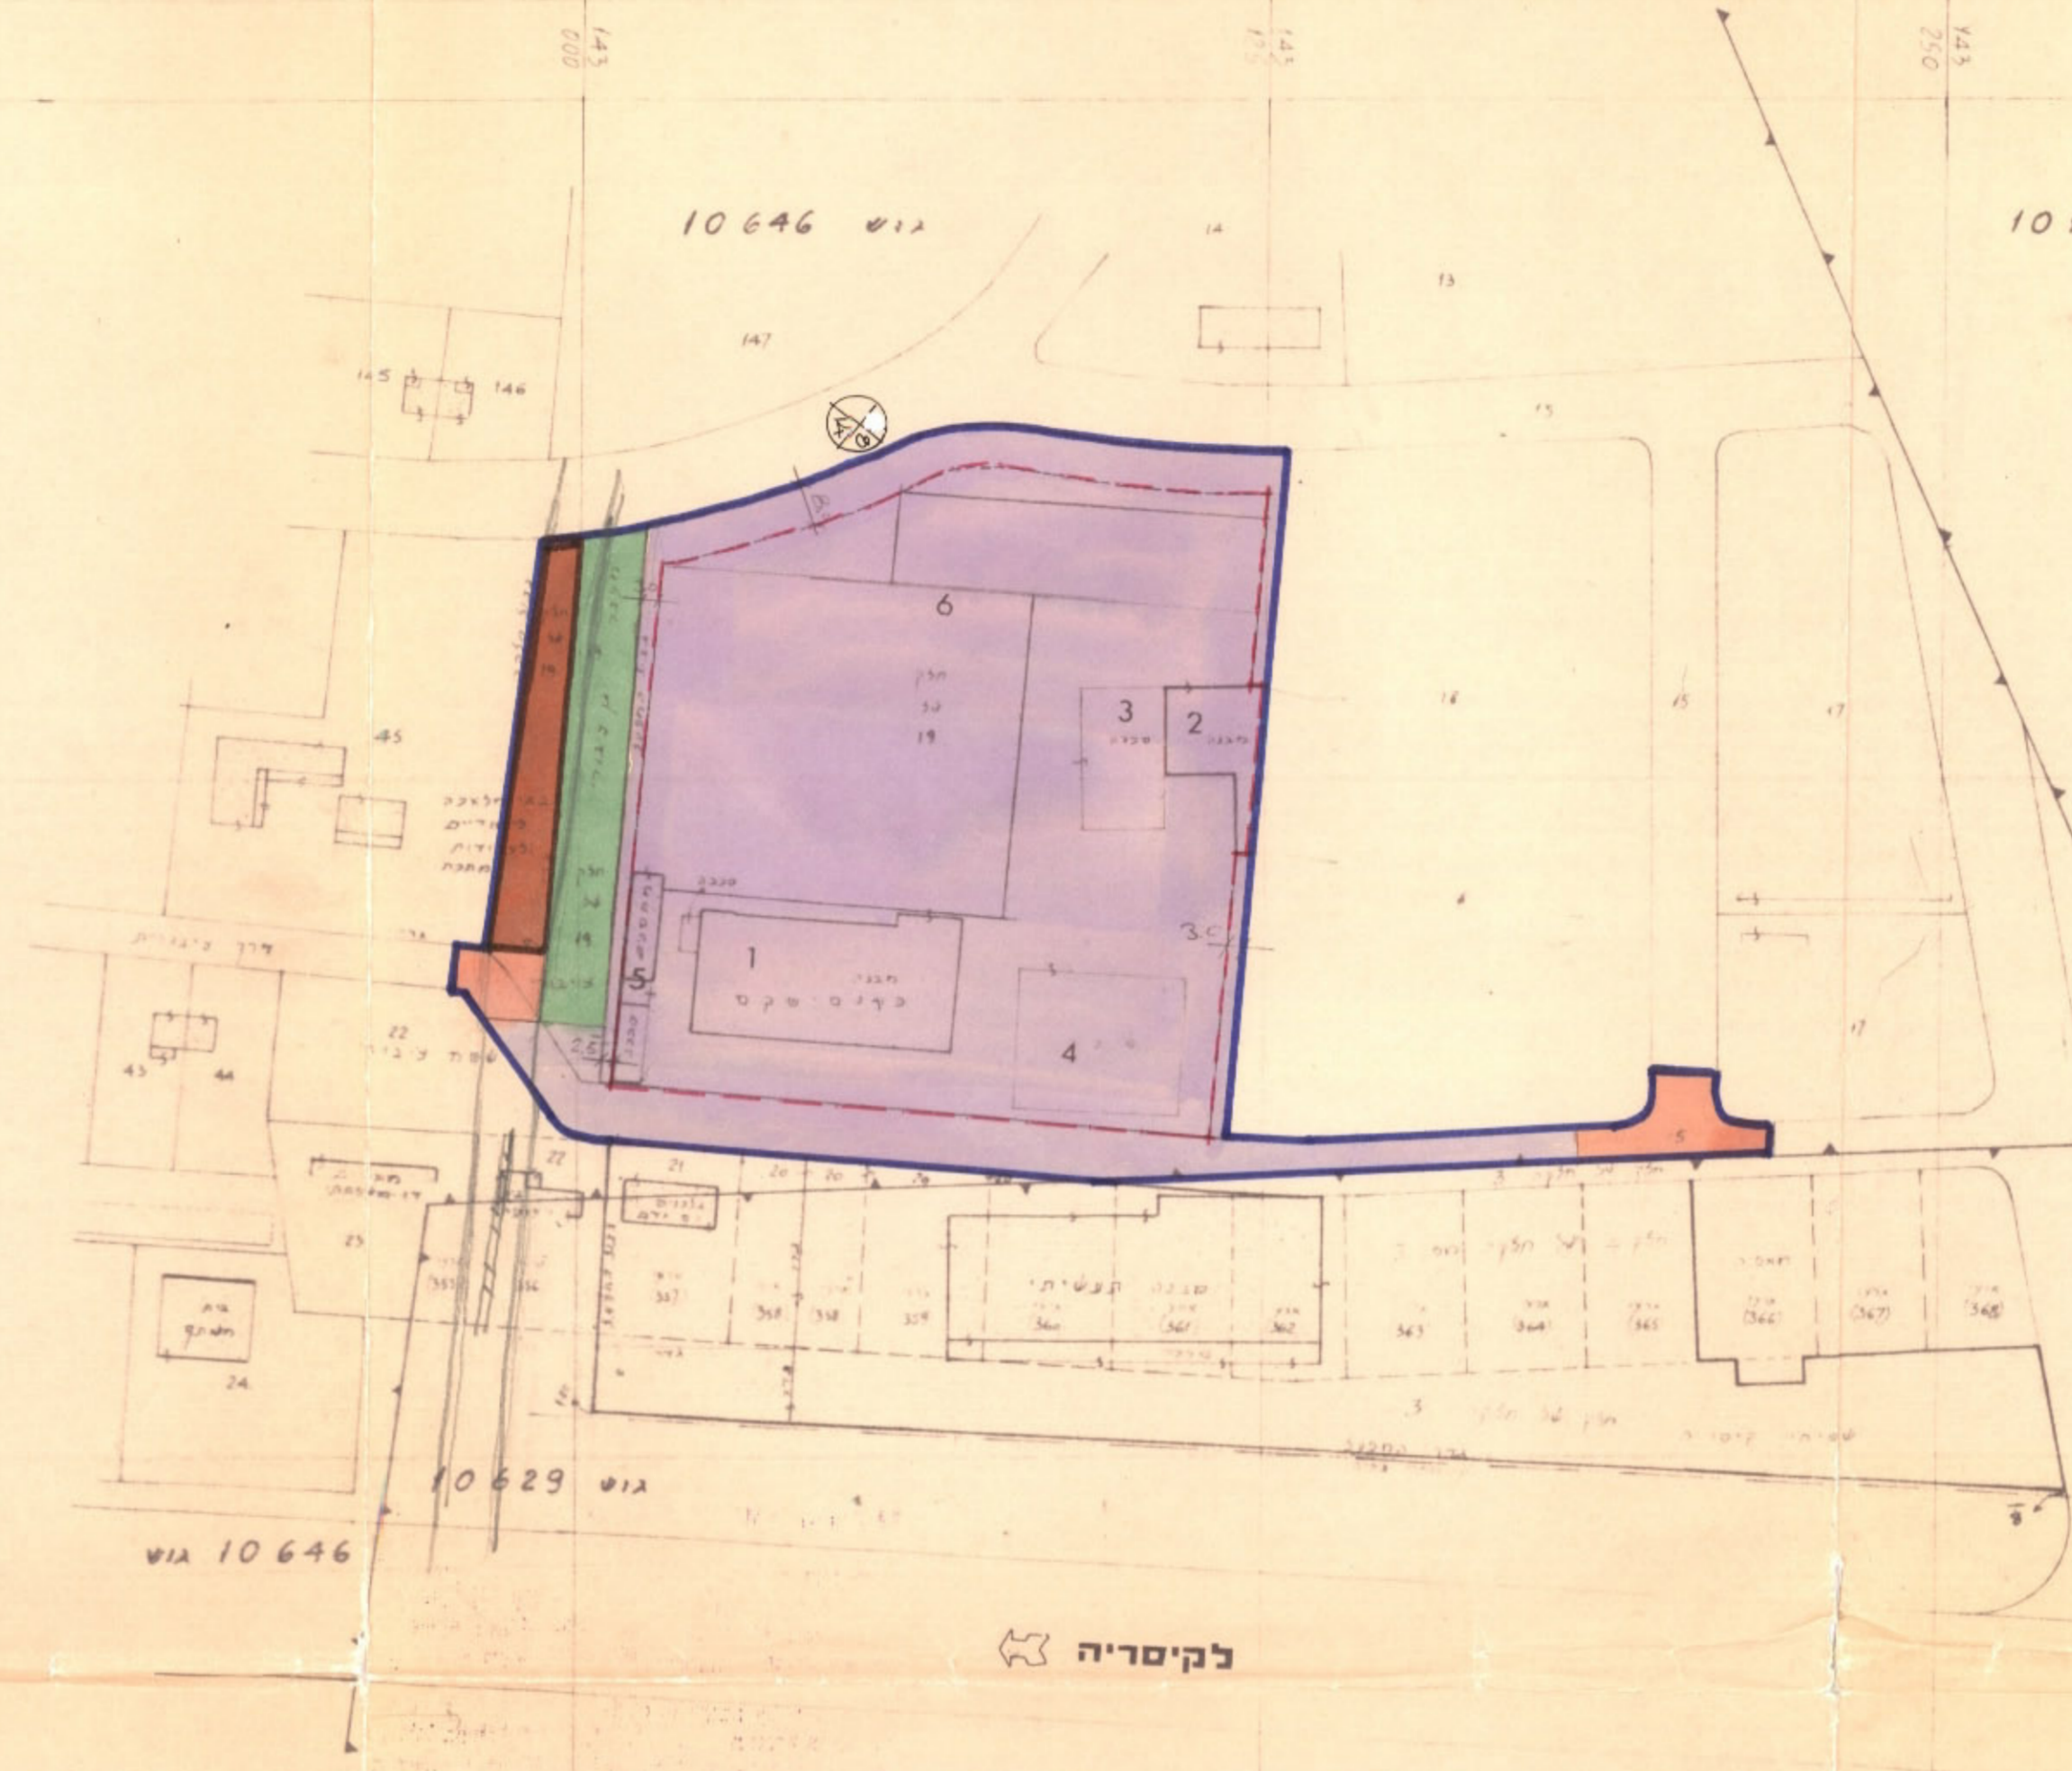

- מקרא**
- גבול התכנית
 - אזור תעשייה
 - אתר לבנין ציבורי
 - שטח ציבורי פתוח
 - מס' קומות מקסימלי
 - דרך קיימת או מאושרת
 - דרך מוצעת או הרחבה
 - בנין קיים
 - מספר הדרך
 - קו בנין מינימלי
 - רוחב הדרך
 - בנין מוצע
 - גבול גוש רשום ומספרו
 - גבול חלקה רשומה ומספרה
 - קו חשמל מ.ג.
 - קו חשמל מ.נ.

1 : 1250

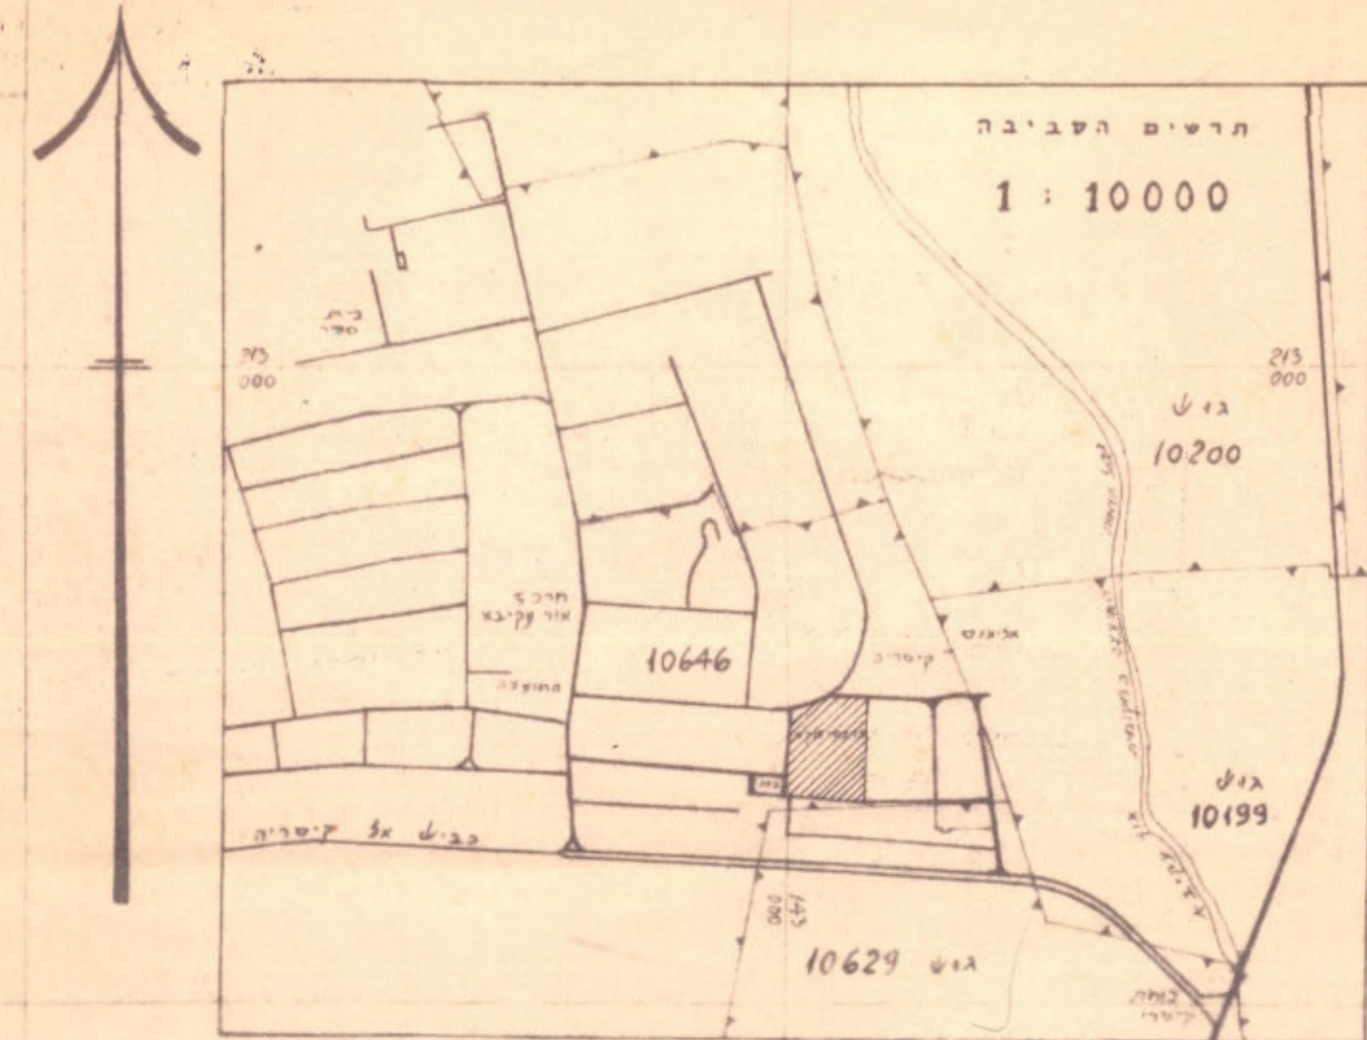

תאריך: 20.4.73 (149)
 א. פנקס ובנו, סודרים מועמדים
 חדרה, הלל-יפה 17, טל 063-22312
 רמת גן, הרצל 75, טל 03-738306
 (בניה) 03-459732

אין לנו התנגדות עקרונית לתכנית, בתנאי שיהיה מתאמת עם רשויות והתכנון המוסמכות. התייחסנו וזמנו לצורכי התכנון בלבד, אין בה כדי להקנות כל זכות ליוזם התכנית או לטעון על ענין אחר בשטח התכנית. קודם לזו הוקמה השטח ונותרו קטני זכויות בתנאים בניה אחרים והתכנון זה בונה במקום ומתאמת עם תוכנית התכנון המקומי. אין לה זכות להשתמש בהם לטעון על זכותם.


משרד הפנים
 חוק התכנון והבניה תשכ"ה - 1965
 מחוז חיפה
 מרחב תכנון מקומי
 מס' 247/ש
 תאריך: 20.3.80
 חתום: [Signature]

משרד הפנים
 חוק התכנון והבניה תשכ"ה - 1965
 מחוז חיפה
 מרחב תכנון מקומי
 מס' 247/ש
 תאריך: 16.8.79
 חתום: [Signature]

תכנית מס' 247/ש
 תאריך: 20.3.80
 חתום: [Signature]

תכנית מס' 247/ש
 תאריך: 13.9.79
 חתום: [Signature]

יוזמי התכנית: גלניט תעשיות בע"מ
בעלי הקרקע: מנהל מקרקעי ישראל
מחבר התכנית: קביליו ארכיטקט בע"מ

חותמות ואישורים

הופה מ... תכנון והבניה - הסומרון
 מס' 247/ש
 תאריך: 16.12.79
 חתום: [Signature]