

מרחב תכנון עקווי - חיפה


שינוי תכנית מפורטת תכנית עמ' חפ/1740

מדרכה עונמכת ברח' ערדאו 27

ק.ע. 1:250

עקרא:

-  גבול התכנית
-  אזור עגורים א'
-  דרך קיימת או מאושרת
-  הרחבת דרך
-  מדרכה עונמכת
-  קו רחוב
-  גבול חלקה קיימת
-  חזית חניית
-  פש חלקה קיימת
-  קו השפל
-  גדו להדיעה

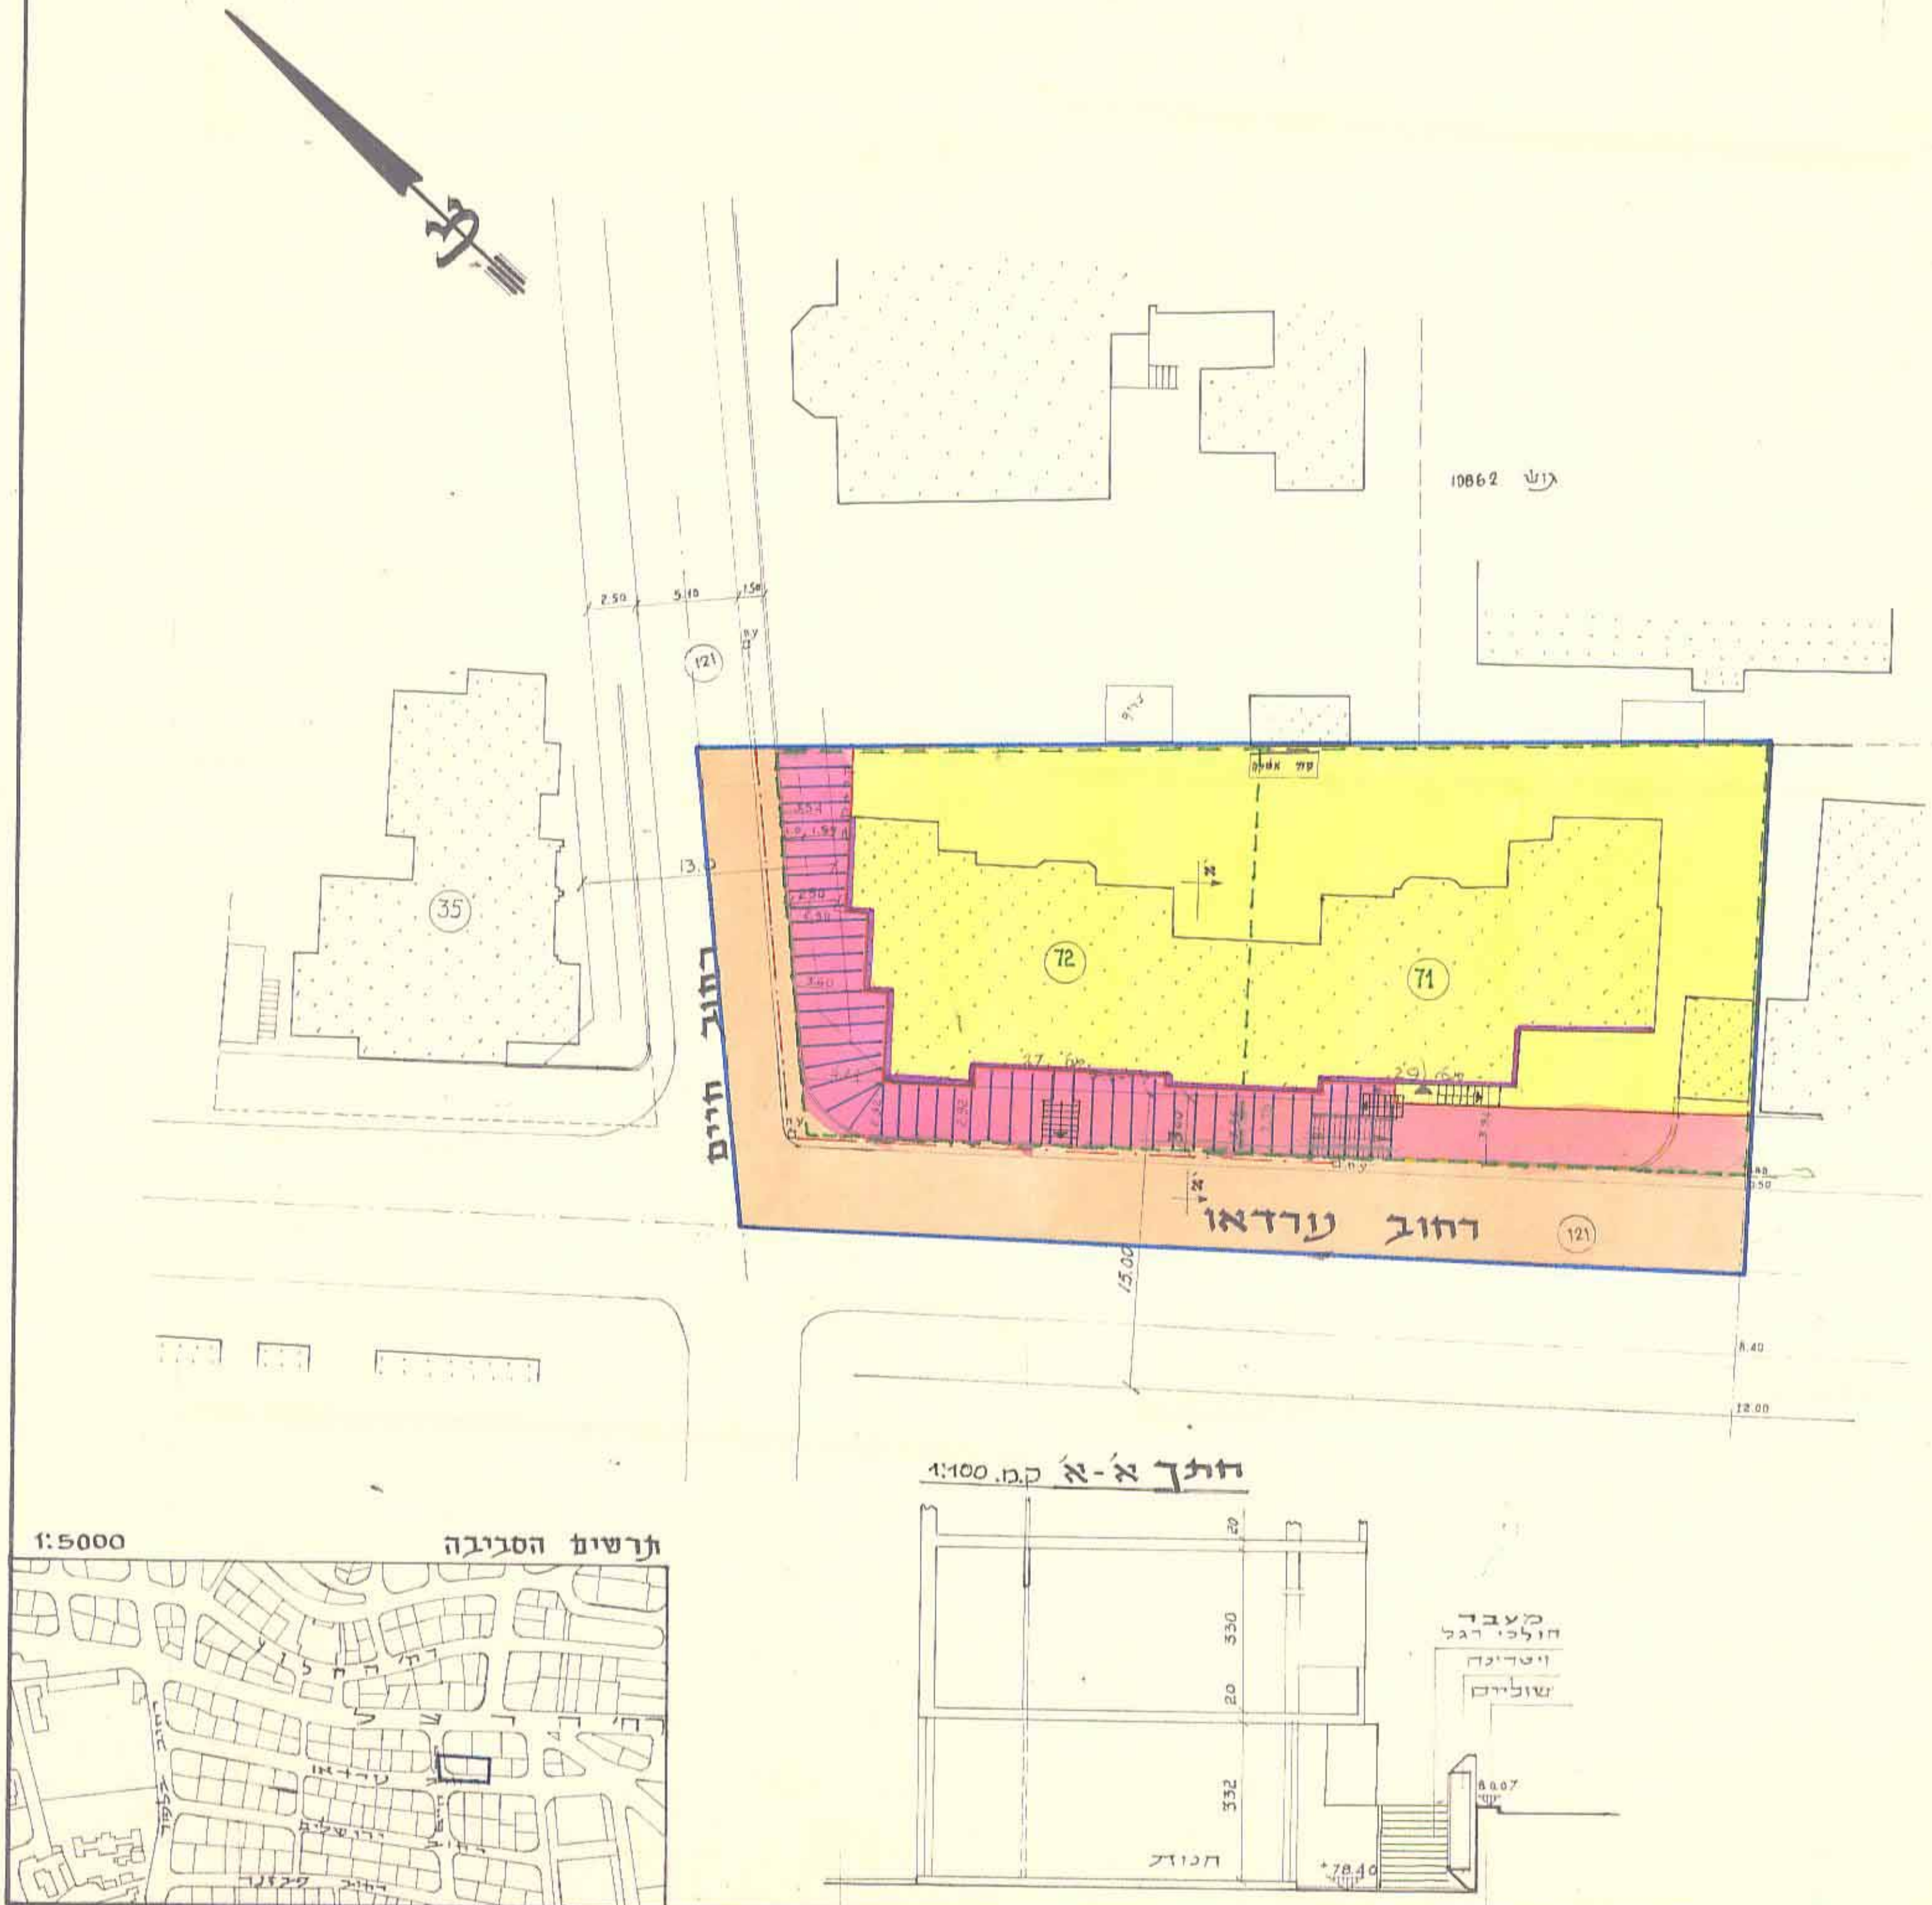

מסדר הפנים
 חוק החכונ והבניה חשכיה-1965
 מרחב תכנון מקומי
 תכנית מס' חפ/1740/15
 התעדה הפומחית בשיבתה ח
 מיום 2.6.83 החליטה לתת רשיון
 לתכנית המכרת לעל.
 מנחם חללי תכנון

זו דה הפקוסית לתכנון ולבניה - חיפה
 תכנית ת.ע. מס' חפ/1740
 הוסלק להפקדה
 בישיבה ה-141 ב' 29.7.86 (31.7.86)
 א.ג.א.ב.ל. א.ש. שורץ
 יושב ראש הועדה מתחם הניר

זו דה הפקוסית לתכנון ולבניה - חיפה
 תכנית ת.ע. מס' חפ/1740
 הוסלק למתן חוקף
 בישיבה ה-148 ב' 22.2.82 (4.4.82)
 יושב ראש הועדה מתחם הניר

מדרכה עונמכת ברח' ערדאו 27
 ק.ע. 1:250
 ת-1346
 6.3.78
 21.4.82

תכנית מס' חפ/1740/15 מורסמת להפקדה בילקים
 המרסומים מס' 2555 מתחם 26.7.82 עמור 1740/15
 מנחם חללי

תכנית מס' חפ/1740/15 מורסמת לתת חוקף בילקים
 המרסומים מס' 3478 מיום 6.9.83 עמור 2382
 מנחם חללי

