

מס' סדורי: 77/1.1.345

84/2.2/81

מקדמה:

גבול התכנית

מסלול סטנדרטי

אזור לבנין לצורכי בעל אופק לא

סמל

דרך מאושרת או קיימת

דרך מוצעת או הרחבת דרך

סכר

מסלול הדרך

מרווח קדמי מינימלי

דוחב הדרך

קו רחוב

גבול חלקה קיימת

גבול חלקה מוצעת

מסלול חלקה קיימת

קו בנין למטרידים

קו בנין בקומה א'

קו בנין לשתי קומות עליונות

חציית חניית










קו חשמל

שרידי יסודות להריסה

מסלול הקומות

קו רחוב למבני גבול

חניה מרווח ותת-קרקעית

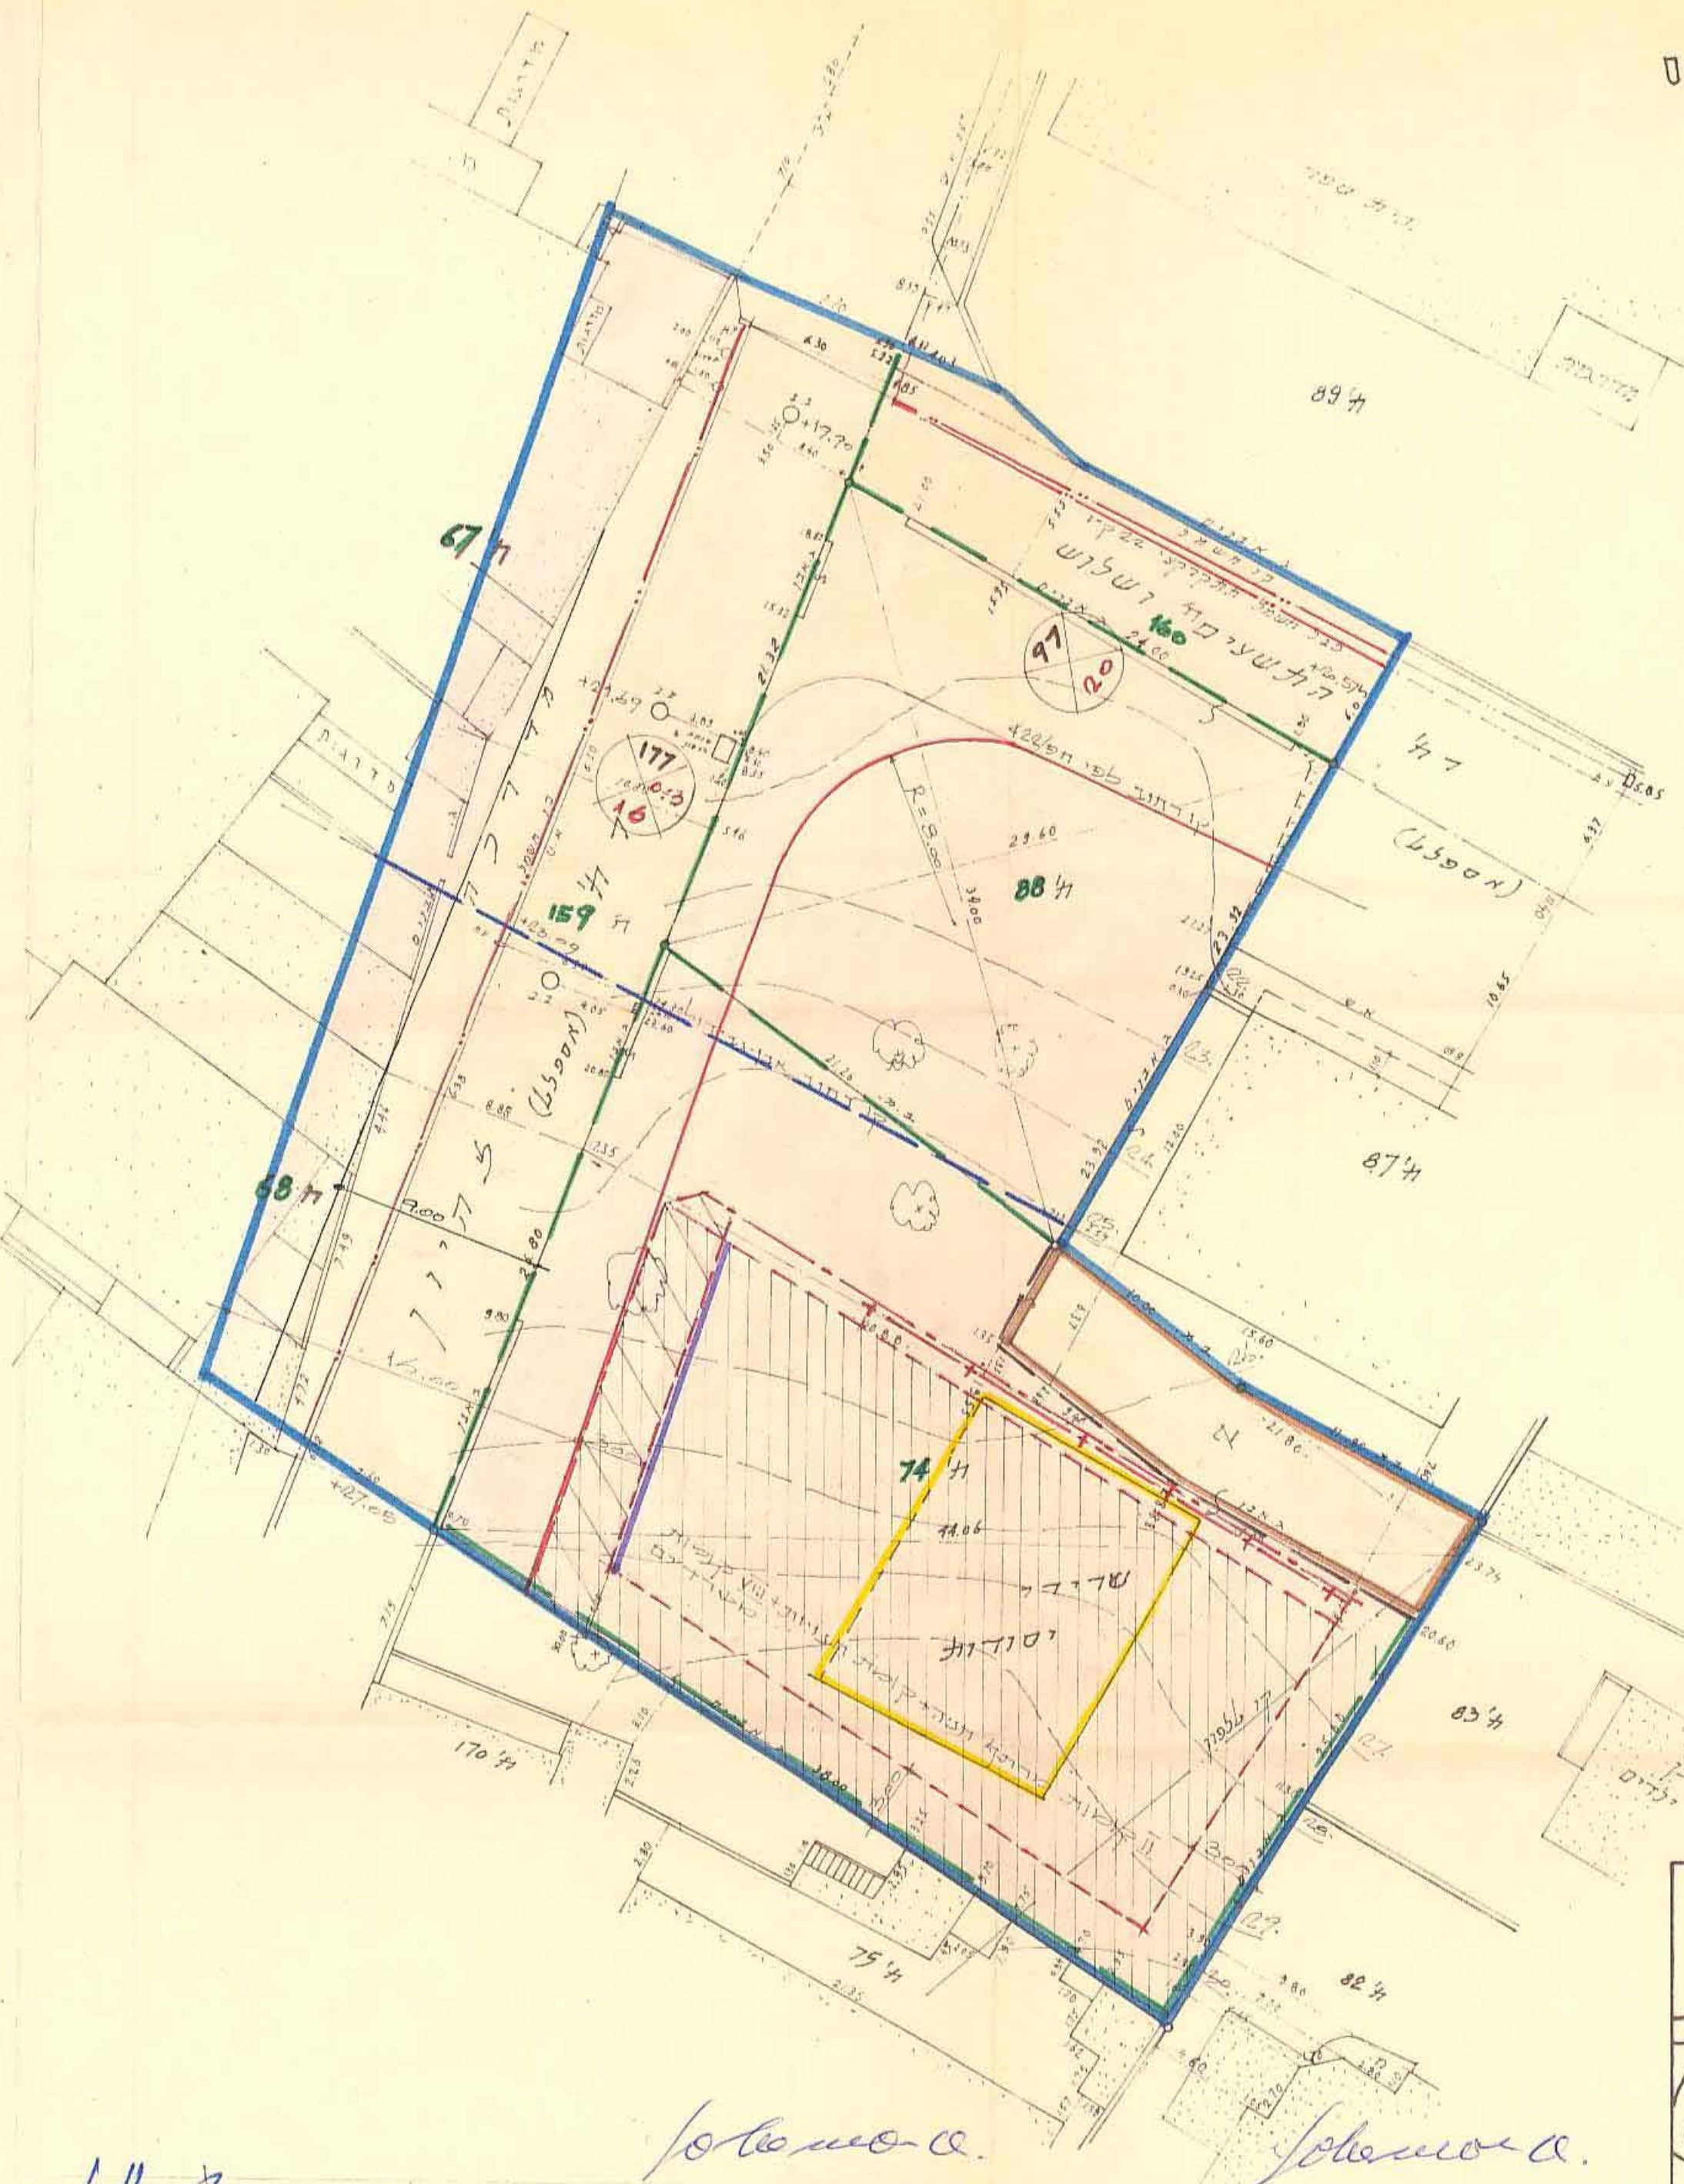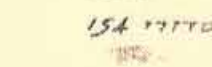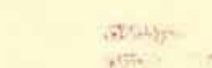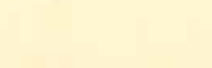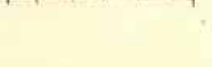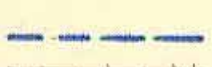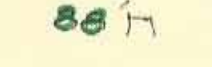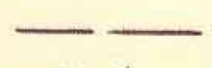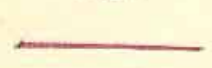


עיר : חיפה
מקום : ואדי ניסנס
גוש : 10835
חלקות : 88, 74

קנה מדה : 1:250

שטח - מדוד : רצום

ח. 74 - 1017 מ² 1551 מ²

ח. 88 - 504 מ² 868 מ²

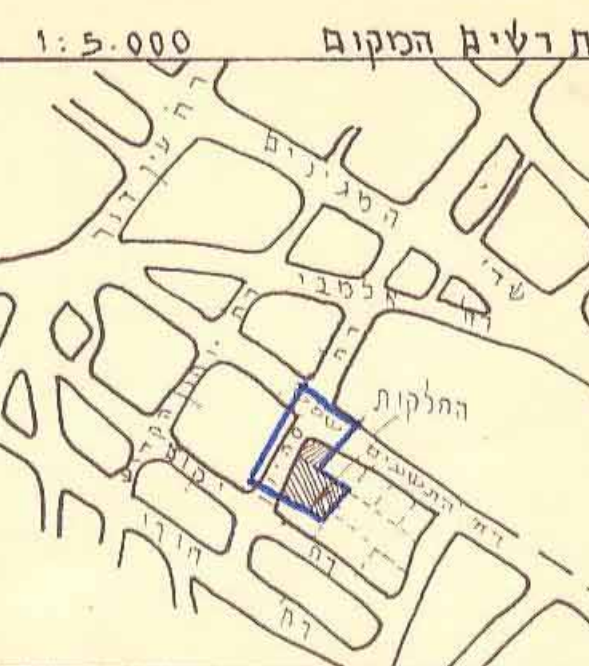

תכנית ת.ע. מס' חפ/1726/24
17.11.81
מרחב תכנון מקומי חיפה
משדיט מצודף לשינוי תכנית
מתאר מקומית
תכנית מס' חפ/1726
"בית הדר" ברחוב צה"ן

0442

הועדה המקומית לתכנון ולבניה - חיפה
תכנית ת.ע. מס' חפ/1726
הוסף למתן תוקף
בישיבה ה' 61 ב-5.6.80
ישב ראש הועדה

הועדה המחוזית לתכנון ולבניה - חיפה
תכנית ת.ע. מס' חפ/1726
הוסף להפקדה
בישיבה ה' 44 ב-12.9.78
ישב ראש הועדה

תכנית מס' חפ/1726
הורחבה להפקדה בליקוט
המרחמים מס' 2561 מיום 31.8.79 עמ' 2015

משרד הפנים
חוק התכנון והבניה תשכ"ה-1965
מחוז חיפה
מרחב תכנון מקומי חיפה
תכנית שיוף מאז חפ/1726
הועדה המחוזית בישיבה ח'
מיום 27.11.80
להחלטתו לתת תוקף
לחכמת המגרת לעל
סגן מנהל כלל לתכנון
ישב ראש הועדה

מ. אורן - ארכיטקט, חיפה שדי קיש 12 = של 83983

28.4.81