ת. מס' חפ/2950 (30)
(חלק 2) 15.3.70

תשריט מצורף

מס' סדורי: 1968/צ.ב.א./83

# לתכנית תיכון עיר מס' חפ/950ב', חיפה
# המהווה שנוי לתכנית המתאר של העיר חיפה

תכנון ועיצוב ארכיטקטוני לגושי הבנינים בין הרחובות: הבנקים, עצמאות, סילרין, יפו

קנה מדה: 1:500

**הועדה המקומית לתכנון ולבניה – חיפה**
תכנית ת. ע. רש. חפ/950ב'
הומלץ להפקדה
בישיבה ה' 8 ב' 3.7.66
(-) א. חושי — יושב ראש הועדה
(-) י. כהן — מהנדס העיר

**הועדה המקומית לתכנון ולבניה – חיפה**
תכנית ת. ע. מס' חפ/950ב'
הומלץ למתן תוקף
בישיבה ה' 1 ב' 12.1.70
יושב ראש הועדה — מהנדס העיר

**משרד הפנים**
**חוק התכנון והבניה תשכ"ה-1965**
מחוז חיפה
מרחב תכנון מקומי חיפה
תכנית שינוי ת. מתאר עירונית מס' חפ/2950
הועדה המחוזית בישיבתה ה 76, 79
מיום 27.5.69, 6.8.69 החליטה להפקיד את התכנית הנזכרת לעיל.
מנהל כללי לתכנון — יושב ראש הועדה

**משרד הפנים**
**חוק התכנון והבניה תשכ"ה-1965**
מחוז חיפה
מרחב תכנון מקומי חיפה
תכנית שינוי ת. מתאר עירונית מס' חפ/2950ב'
הועדה המחוזית בישיבתה ה 89
מיום 13-1-70 החליטה לתת תוקף לתכנית הנזכרת לעיל.
מנהל כללי לתכנון — יושב ראש הועדה

תכנית מס' חפ/2950 פורסמה להפקדה בילקוט הפרסומים מס' 1548 מיום 4.9.69 עמוד 2137

תכנית מס' חפ/2950ב' פורסמה למתן תוקף בילקוט הפרסומים מס' 1646 מיום כ"ט ניסן תש"ל 30.4.70 עמוד 2585

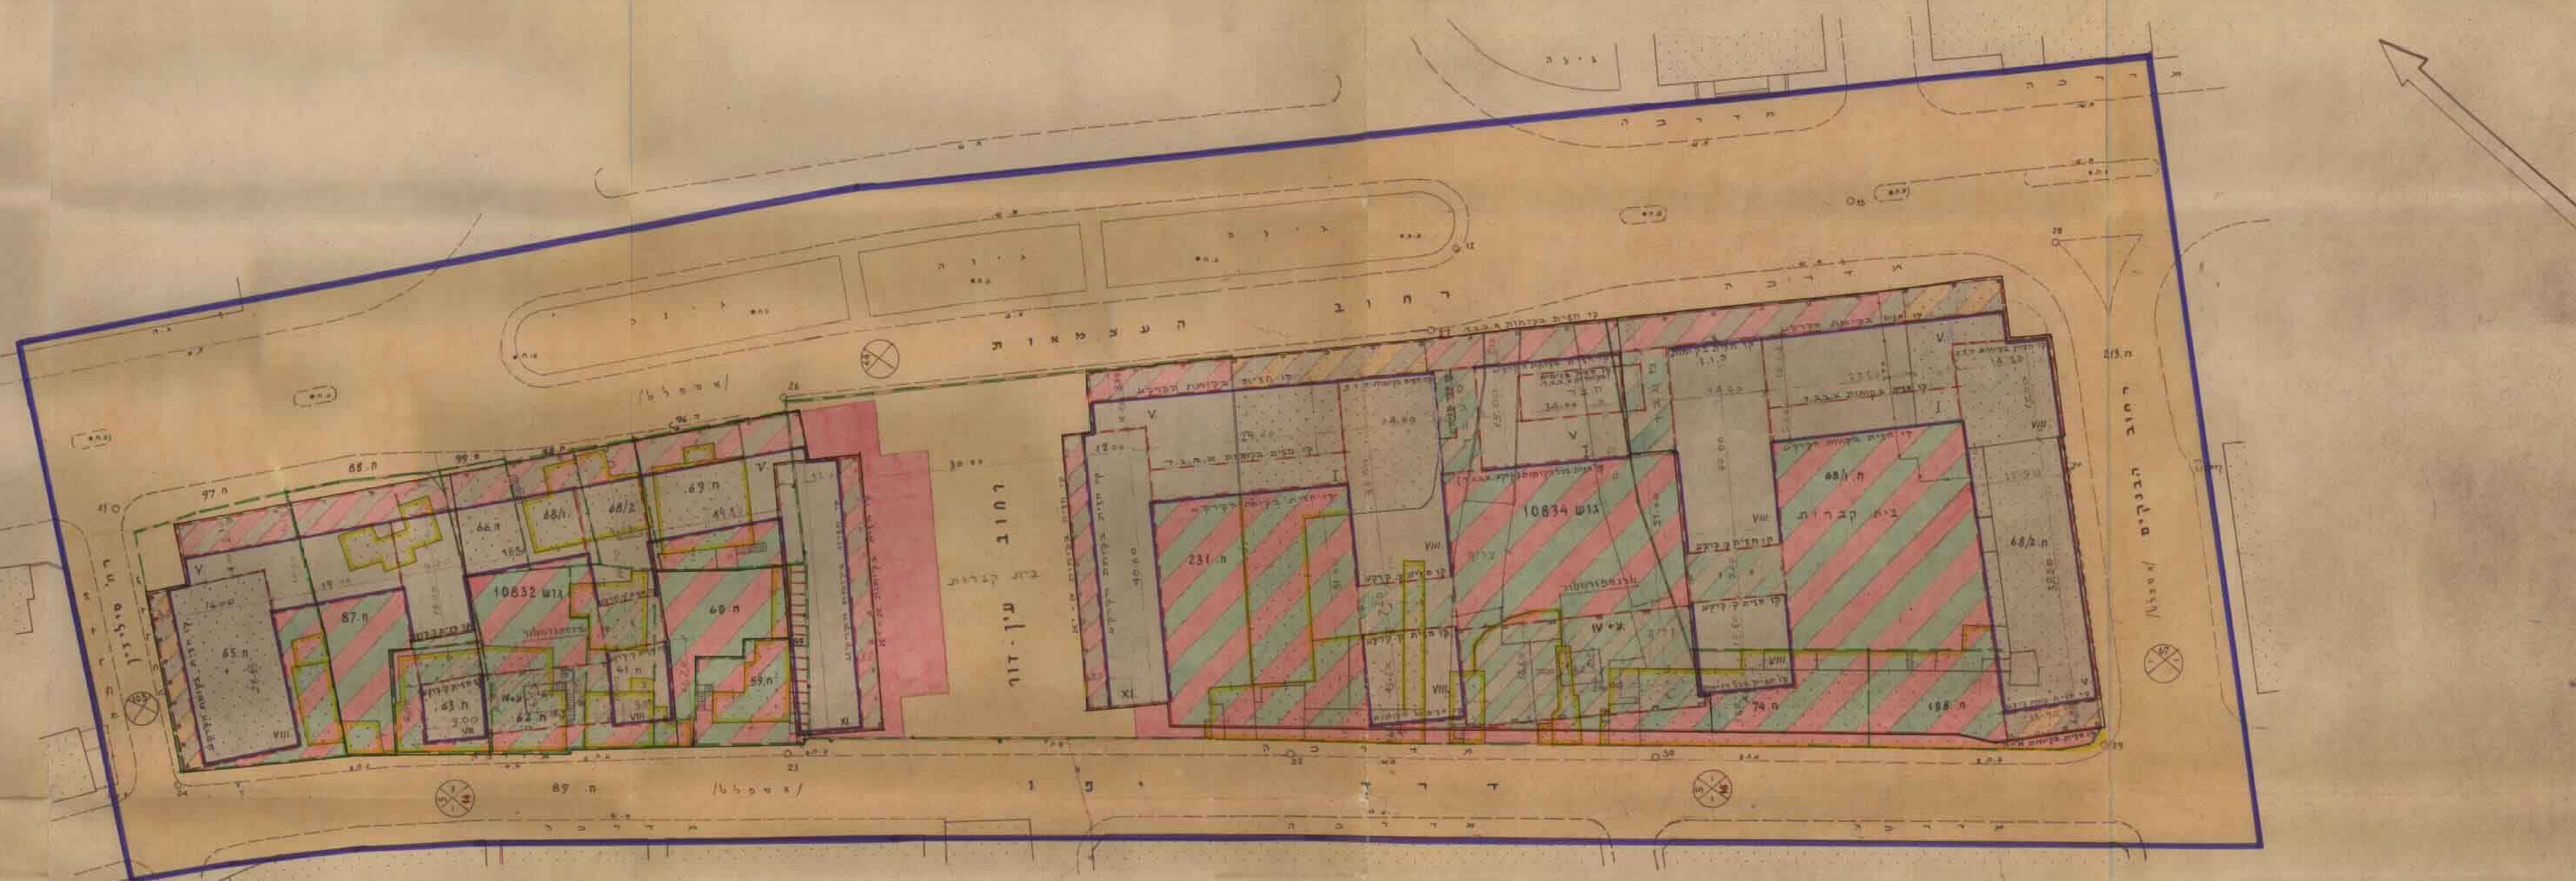


**מקרא:**

- גבול התכנית
- אזור מסחרי א'
- חזית חנויות
- פטיו בחזית בנין מסחרי מוצע
- פטיו בחזית בנין מסחרי קיים
- מבנה קיים
- מבנה להריסה
- דרך קיימת או מאושרת
- דרך מוצעת או הרחבה מוצעת של דרך
- מס' הדרך
- מרווח קדמי
- רוחב הדרך
- קו רחוב
- קו בנין
- דרך לביטול
- גבול חלקה קיימת
- גבול חלקה חדשה
- מספר קומות מוצע
- חצר פרטית ולחניה
- מעבר להולכי רגל או לכלי רכב בקומת הקרקע

תרשים הסביבה. ק.מ.: 1:5000

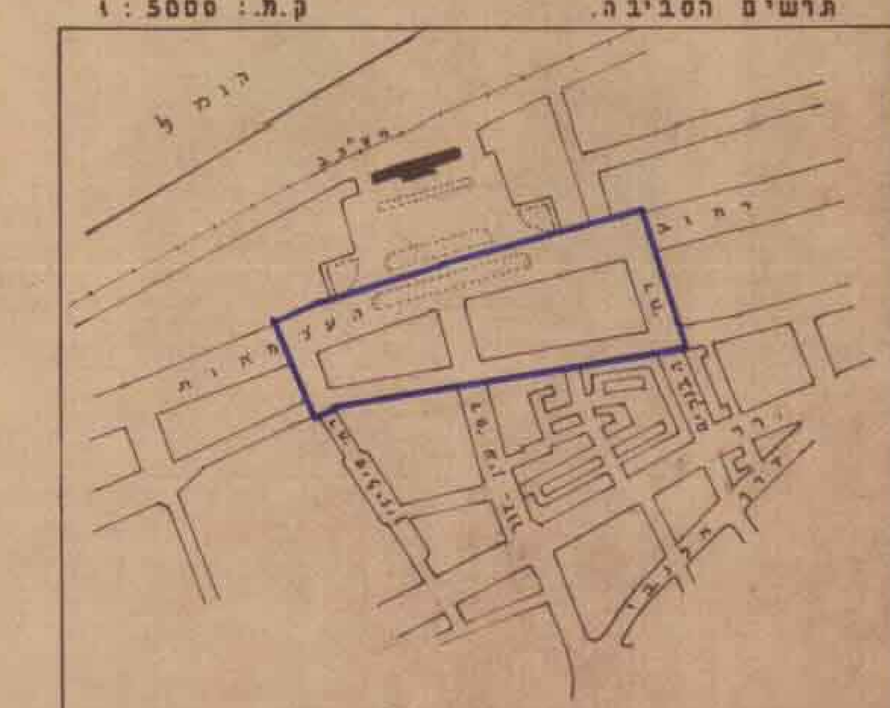

שטח התכנית: 30500 מ"ר (בקירוב)

**היוזמים:**
בנעניה (נאמנות) בע"מ
"כנעניה" / נאמנות / בע"מ

**אדריכל:**
ת. ראט, י. רומט, א. קנר
אדריכל

**מודד מוסמך:**
משרד טכני
מ. ימפולסקי
צ. בר-אדון
מהנדס אזרחי, מודד מוסמך
חיפה

חיפה, אפריל 1965