


תשריט מצודת לתכנית ת.ע. מפורטת מס' ח"פ 1075 א'

שנוי לתכניות תכנון ערים מפורטות מס' ח"פ. 978, 334, 853 א'

גוש: 10813, חלקות: 317, 318, 319, 320, 244 (חלק).
 גוש: 10814, חלקות: 84 (חלק), 66 (חלק).

לשכת תכנון מוזוניה, מחוז חיפה
העתק משרדי
 לא להוציא מחיק מ"מ
 א"ח ג"מ"מ - תמונת א"ח ג"מ"מ וטא"ל.
 17-2-10, א.ס.

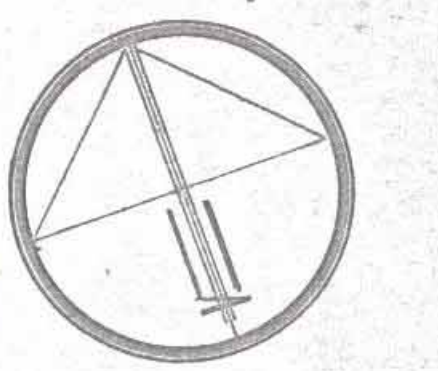

שטח כללי: 23.330 מ"ר

- מקרא:**
- גבול התכנית
 - אזור מגורים "א"
 - מספר קומות מקסימלי
 - שטח ציבורי פתוח
 - שטח פרטי פתוח
 - מספר חלקה חדשה
 - חזית תנויות
 - דרך קיימת
 - דרך מוצעת או הרחבה
 - מספר הזדך
 - קו בנין מינימלי
 - דוחג הדרך
 - גבול חלקה קיימת
 - גבול חלקה חדשה
 - מבנים מוצעים
 - שטח חנייה
 - קו בנין
 - קו דחוב
 - דרך לביטול

השטחים וייעודם (בקיווב)

השטח	לדרכי	לדרכי	לדרכי	לדרכי	לדרכי	לדרכי	לדרכי	לדרכי	לדרכי	לדרכי	לדרכי	לדרכי	לדרכי	לדרכי	לדרכי
1491	857	2085	1697	2346	6251	727	93	727	1697	2346	6251	727	93	727	1697
246	14	1737	402	131	1848	8240	100	821	1002	1002	1002	1002	1002	1002	1002
4174			11788	7948	42330										

הוצעה התקומות לבניה ולתכנון העיר - חיפה
 הבניה ת.ע. מס' 1075 א'
 הוצעה לת.ע. מס' 978, 334, 853 א'

הוצעה התקומות לבניה ולתכנון העיר - חיפה
 הבניה ת.ע. מס' 1075 א'
 הוצעה לת.ע. מס' 978, 334, 853 א'

השטח ש"מ 1075 א'
 תוכנית להקמת בילדים
 תכנון מס' 1205
 ת.ע. מס' 978, 334, 853 א'


מסדר הפנים
 חוק התכנון והבניה תשכ"ה-1965
 מ"מ
 תכנית מס' 1075 א'
 ת.ע. מס' 978, 334, 853 א'

השטח ש"מ 1075 א'
 תוכנית להקמת בילדים
 תכנון מס' 1205
 ת.ע. מס' 978, 334, 853 א'

מודד מוסד
 ב. גרמן

האדריכלים
 מ.א. יקום - א.א. ארז
 א.א. ארז

הייזוסי
 פדואל בע"מ

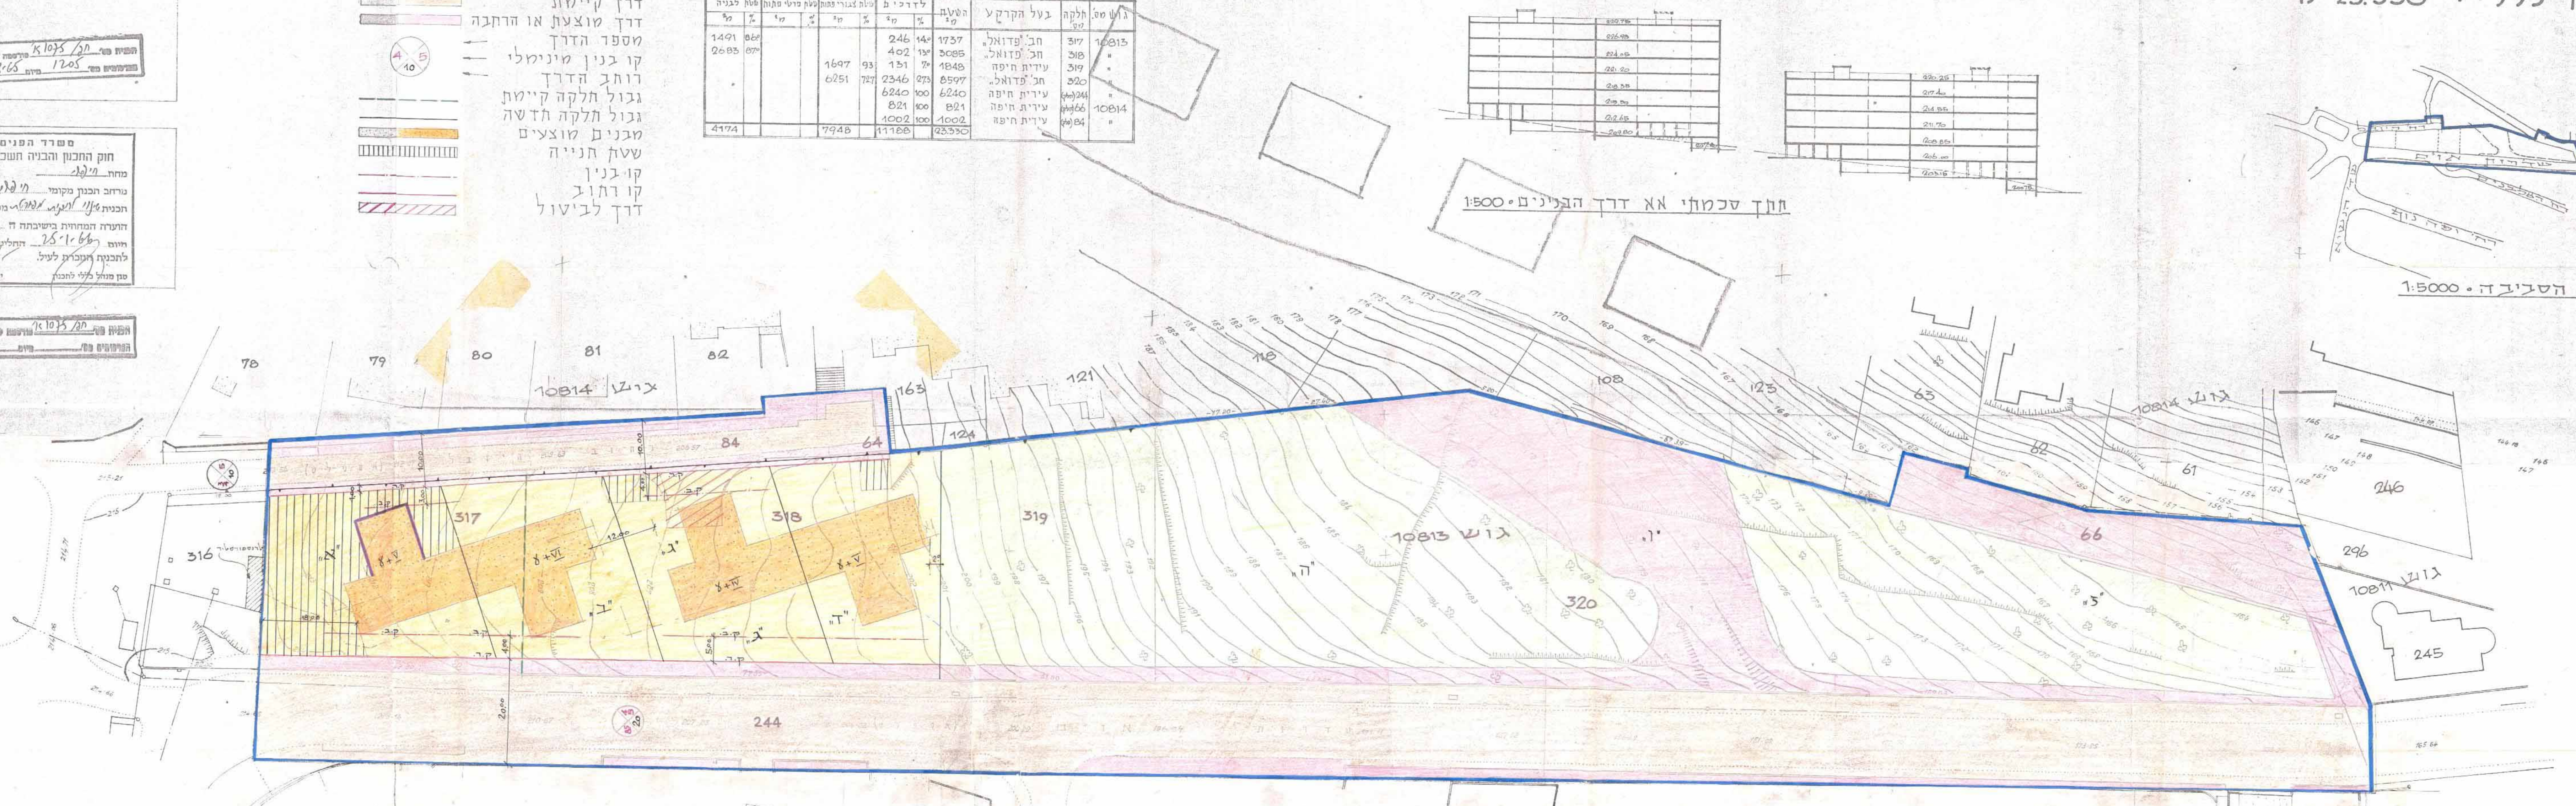

חוג שכונתי אא דרך הבנינים 1:500

תרשיט הטבידה 1:5000