תכנית ת.ע. מס' חפ/ 1259 א
27.10.82
12

מס' סדורי: 1980/ב.ב.א./31

מרחב תכנון מקומי, חיפה

תשריט מצורף

לשנוי תכנית מפורטת, תכנית מס' חפ/ 1259 א'

"אריאל"- מרכז קהילתי, רחוב איינשטיין

גוש 10783, חלקה 55

קנה מדה: 1:250

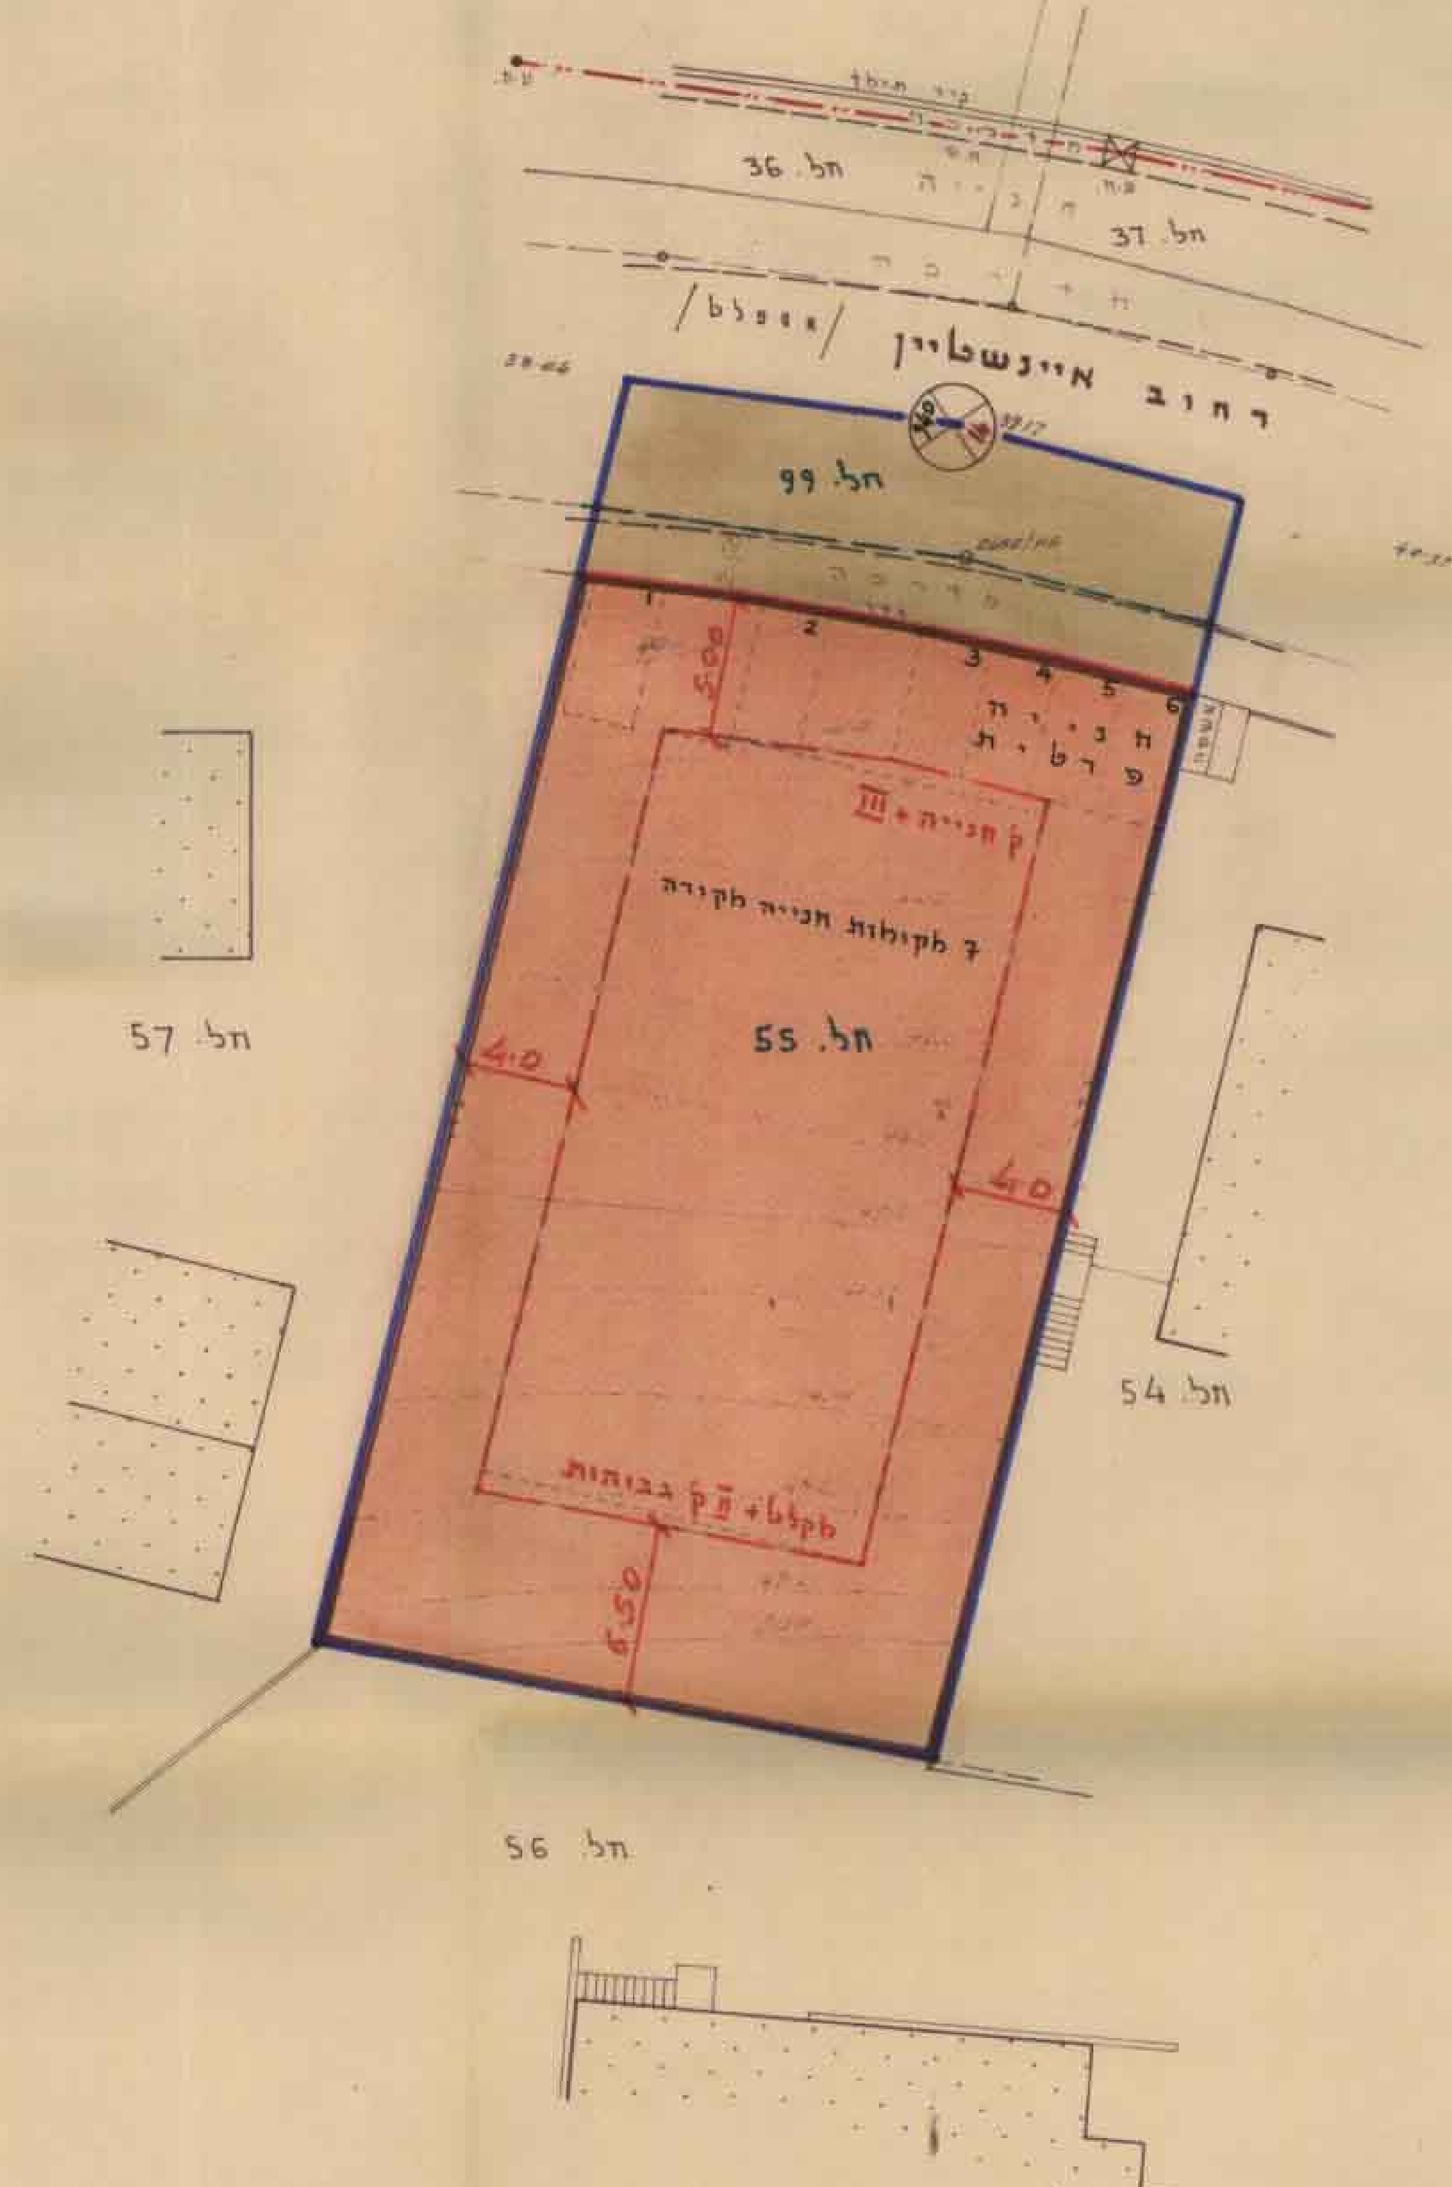

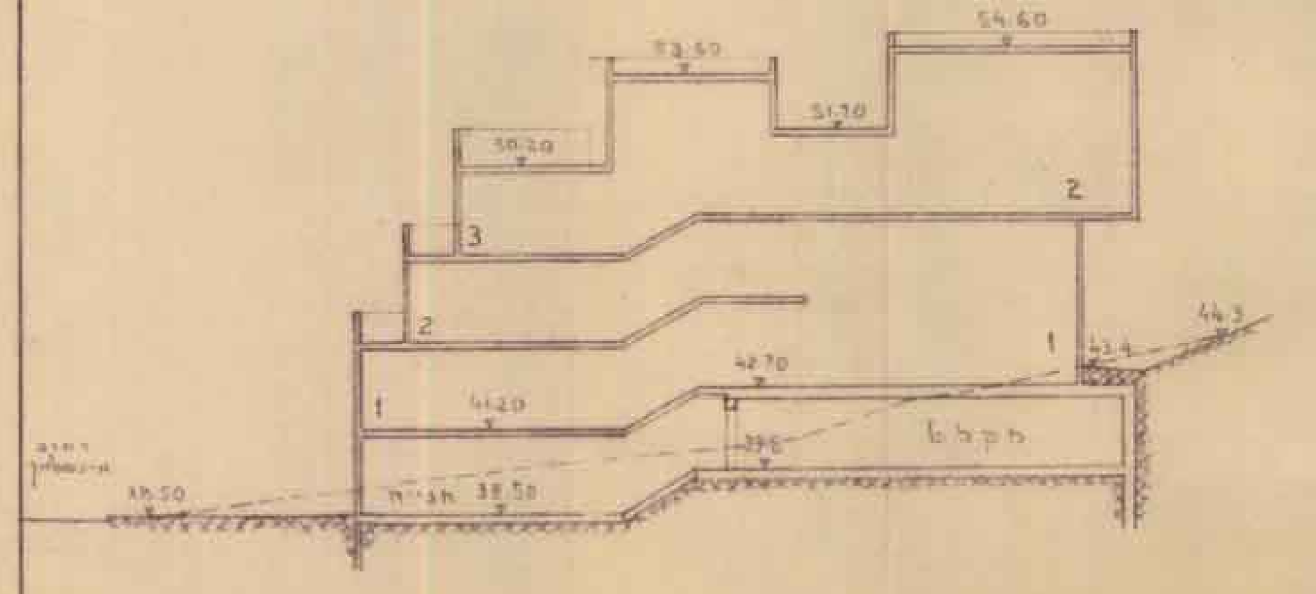

חתך עקרוני א-א
קנה מדה: 1:250

הועדה המחוזית לתכנון ולבניה – חיפה
תכנית ת. ע. מס' חפ/ 1259 א
הומלץ להפקדה

משרד הפנים
חוק התכנון והבניה תשכ"ה-1965

שטח התכנית: 1015 מ"ר /בקירוב/

מקרא:

גבול התכנית
אתר לבנין צבורי
דרך קיימת או מאושרת
קו רחוב
קו בנין
מס' הדרך
מרווח קדמי מינימלי
רוחב הדרך
גבול חלקה קיימת
מס' חלקה קיימת
גודל ואיתור מקורב של הבנין
מס' קומות
קו חשמל

תרשים המקום: ק.מ. 1:5000

בעל הקרקע:
ד"ר צבי מתמודי-שטנגדיג

היוזמים:
"אריאל"-מרכז לתורה ויהדות
מיסודו של הרב הראשי לחיפה,
הרב שאר ישוב כהן

אדריכל:
ע. בלום אדריכל

מודד מוסמך:
משרד טכני
מ. ימפולסקי
צ. בר-אדון
מהנדס אזרחי, מודד מוסמך
חיפה

חיפה – אפריל, 1980