


תשריט מצודק לשינוי תכנית מתאר מקומית, תכנית מס' הפ/1388 ב'



המורד הצפוני של גבעת העתיקות ברוממה

ק.מ.1:1000

מקרא

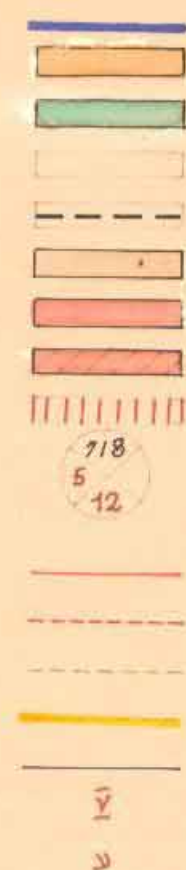

- גבול תכנית
- אזור מגורים א'
- שטח ציבורי פתוח
- שטח פרטי פתוח
- שטח עתיקות
- דורך קיימת או מאושרת
- דרך מוצעת או הרחבת הדרך
- שביל להולכי רגל מוצע
- דרך מבוססת
- מספר הדרך
- דוח הדרך
- כונת דחוף
- קו גבול
- גבול חלקה קיימת
- גבול חלקה קיימת ברישול
- גבול חלקה מוצעת
- מספר קומות
- קומת עמודים

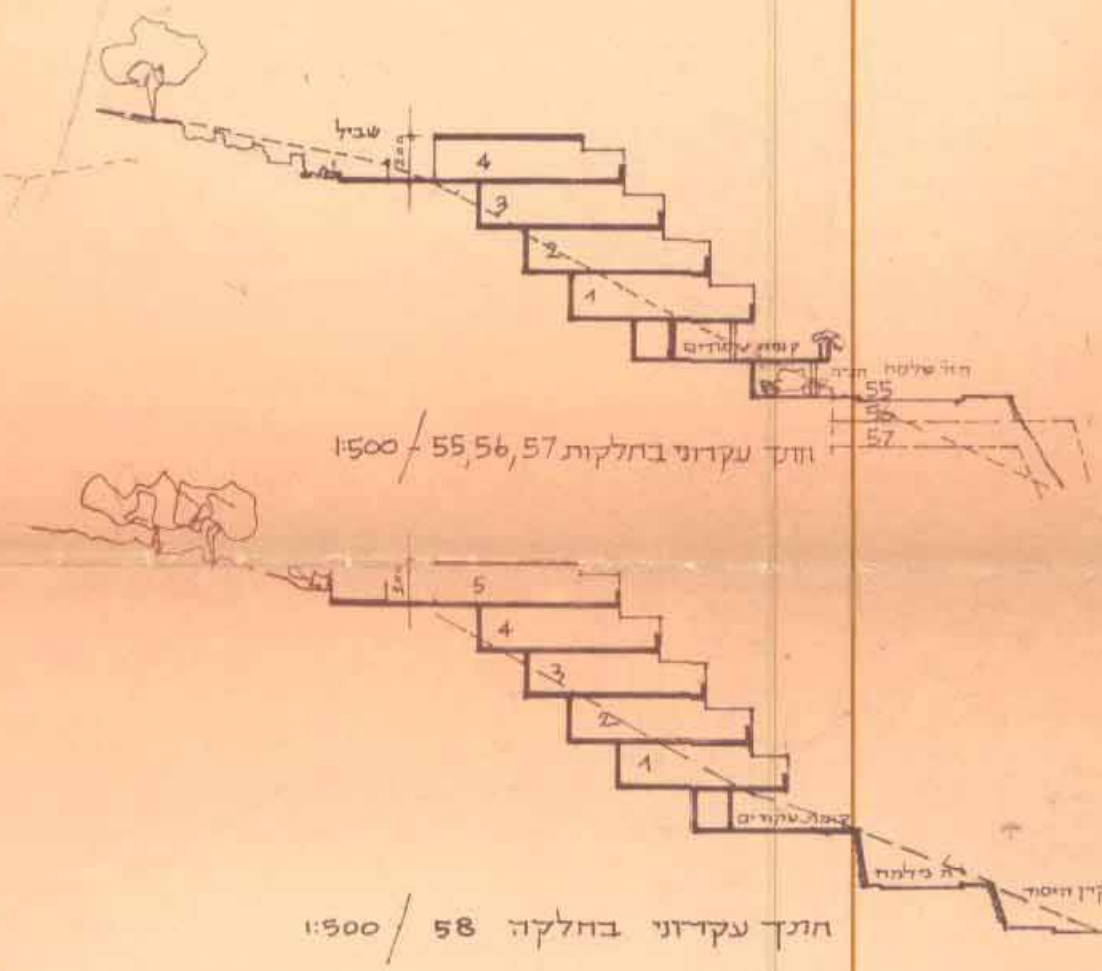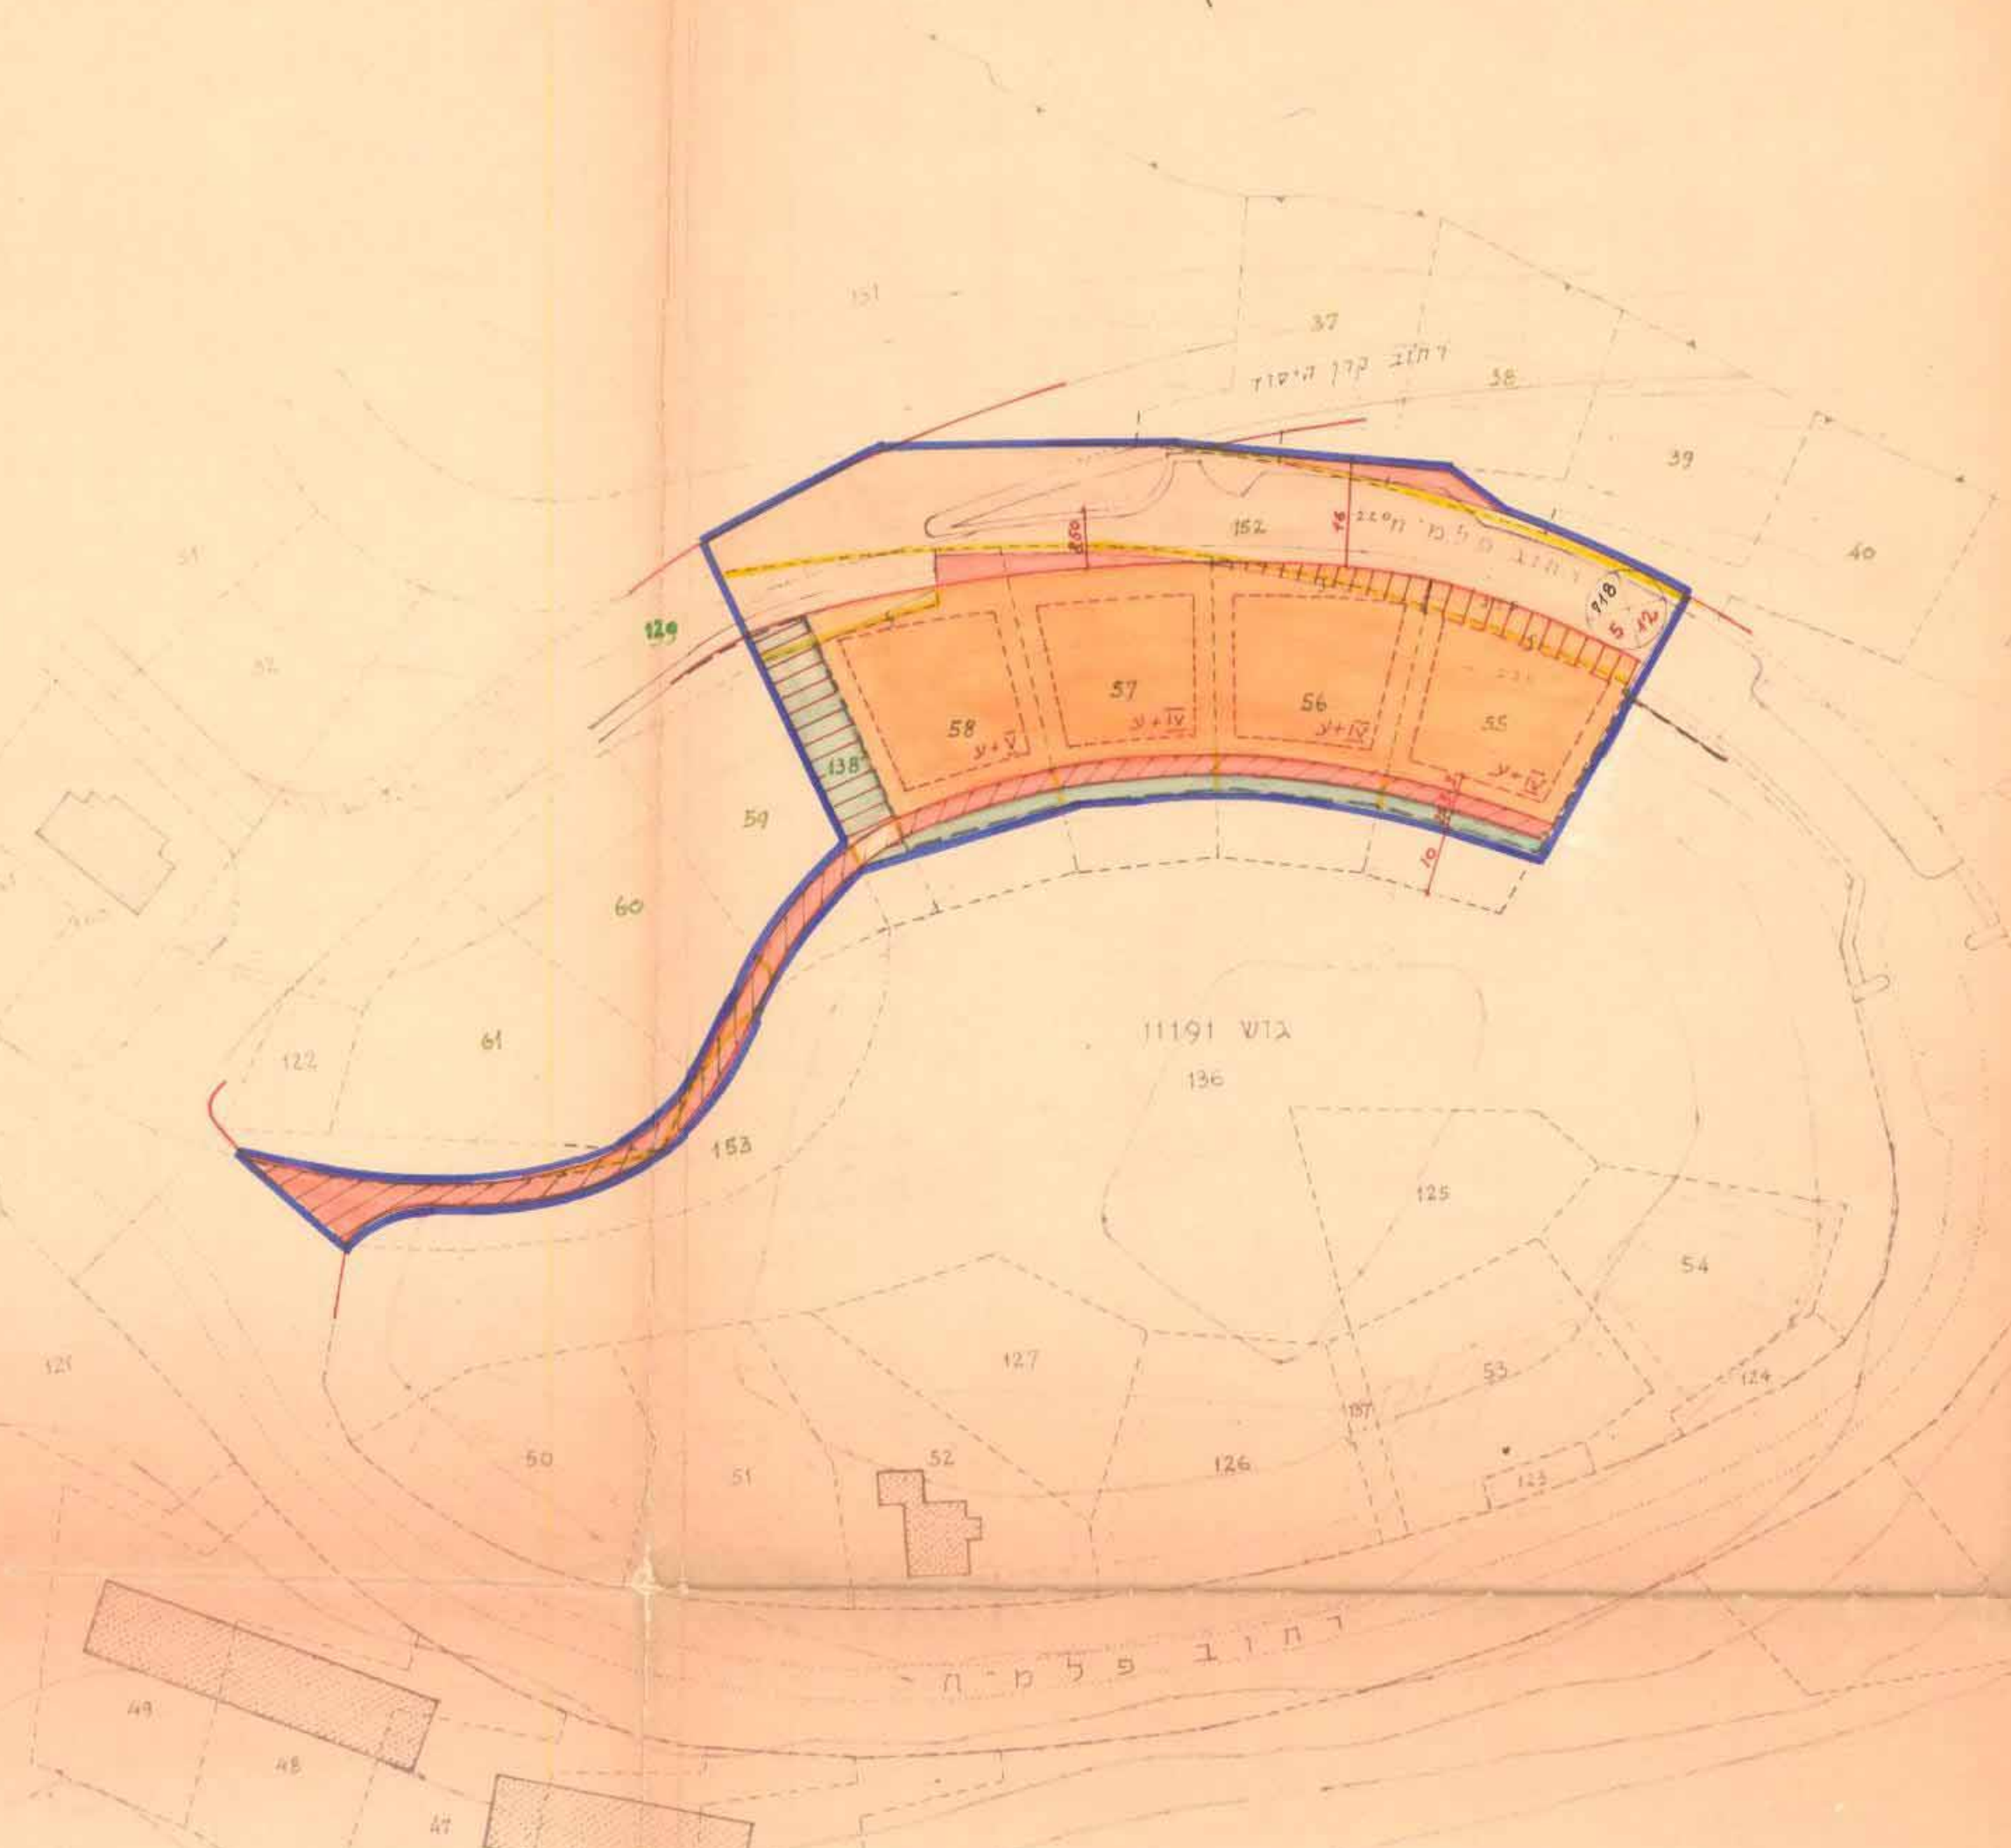

תכנית מס' הפ/1388
מורסמה לחקירה בילקוט
מיום 17.1.74 צמד 625

מסדר הפנים
חוק התכנון והבניה תשכ"ה-1965
מחל
מרחב תכנון מקומי
תכנית מס' הפ/1388
התעדה המחוזית בשיבתה ה'
מיום 28.1.75
לחברת המבנה לעיל
סגן מנהל משרד התכנון
יושב ראש המשרד

תכנית מס' הפ/1388
מורסמה למתן חוקי בילקוט
מיום 26.6.75 צמד 190

החלטה המקומית לתכנון ולבניה - חיפה
תכנית מס' הפ/1388
הוסף למתן חוקי
בישיבה מס' 17
מיום 4.12.74
יושב ראש המועצה
מנהרס העיר

החלטה - חיפה
ה' ית' ע. מס' הפ/1388
הוסף למתן חוקי
בישיבה מס' 57
מיום 4.5.73
יושב ראש המועצה
מנהרס העיר


