


תכנית ת.ע. מס' חפ' 1213/2
 תכנית מתאר מקומית, תכנית 1213/2 ב' 27.1.88
 בי"ו על חלקות 230, 237 גוש 10878 נוה שאנן

בעל הקרקע ויוצם התכנית ינכס שלום גולדסטר, בע"מ
 תכנון: ישעיה איל, אדריכל
 משרד רחוב ורח 25 - חיפה
 טל. 86825 - חיפה
 מודד מוסמך כ. ברמן

- מקרא
- גבול התכנית
 - אזור מגורים ב'
 - דרך קיימת או מאושרת
 - דרך מוצעת או הרחבת דרך
 - שכיל הולכי רגל מאושר
 - דרך לביטול
 - קו רחוב
 - גבול חלקה מוצעת
 - גבול חלקה לביטול
 - מספר הדרך
 - מרחק קדמי מינימלי
 - רוחב הדרך
 - מספר חלקה קיימת
 - מספר חלקה מוצעת
 - קו בנין
 - מספר קומות
 - קומת עמודים
 - קו חשמל
 - גבול תתע מאושרת
 - איתור משוער של בנין

החברה המקומית לתכנון ולבניה - חיפה
 תכנית ת.ע. מס' חפ' 1213/2
 חומלק להפקדה
 בישיבה ה' 38 ב' 12.8.85
 15.10.85
 (-) א. גולדסטר
 משרד העיר
 (-) א. גולדסטר
 משרד העיר

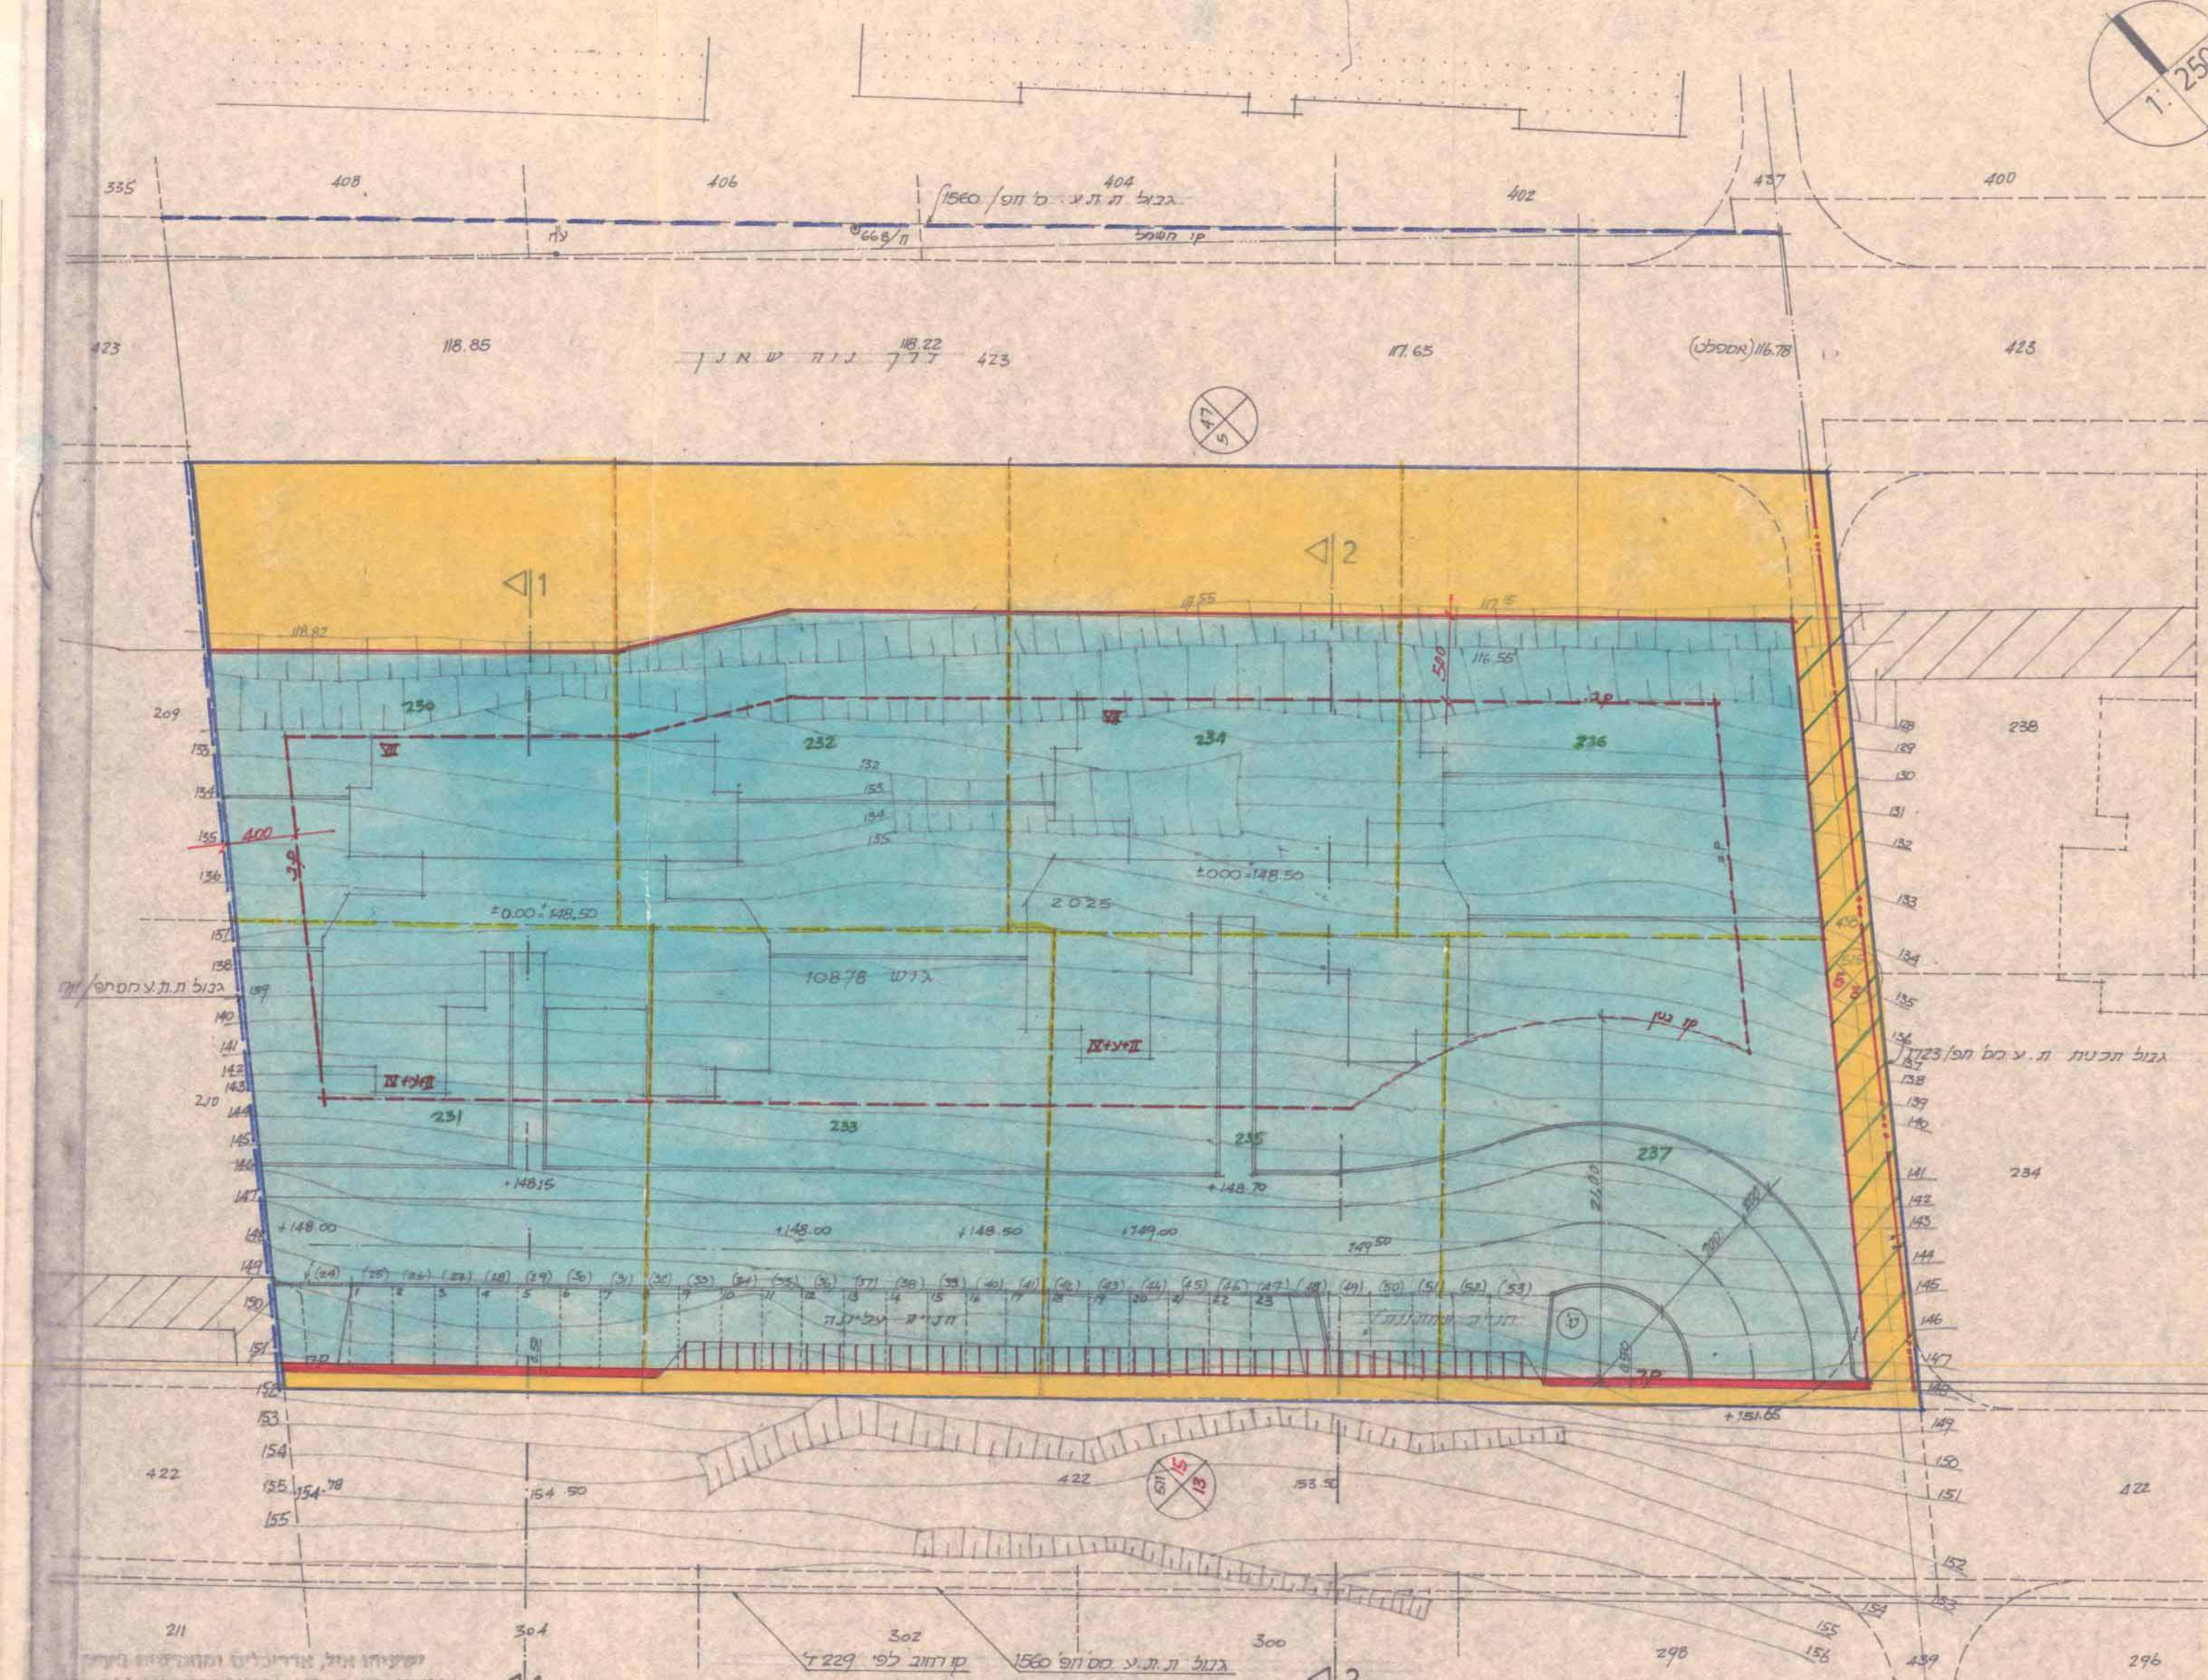

משרד הפנים
 חוק התכנון והבניה חשכ"ה 1965
 מחוז חיפה
 מרחב תכנון מקומי
 תכנית מס' חפ' 1213/2
 הועדה המחוזית בישיבתה ה' 38 ב' 12.8.85
 מיום 9.12.85
 החלטת לוח תוקף
 לתכנית/החכרת לעיל.
 מנכ"ל מנהל כללי לתכנון

תכנית מס' חפ' 1213/2
 חומלק להפקדה בלוקים
 חומלק להפקדה בלוקים
 חומלק להפקדה בלוקים
 חומלק להפקדה בלוקים

