
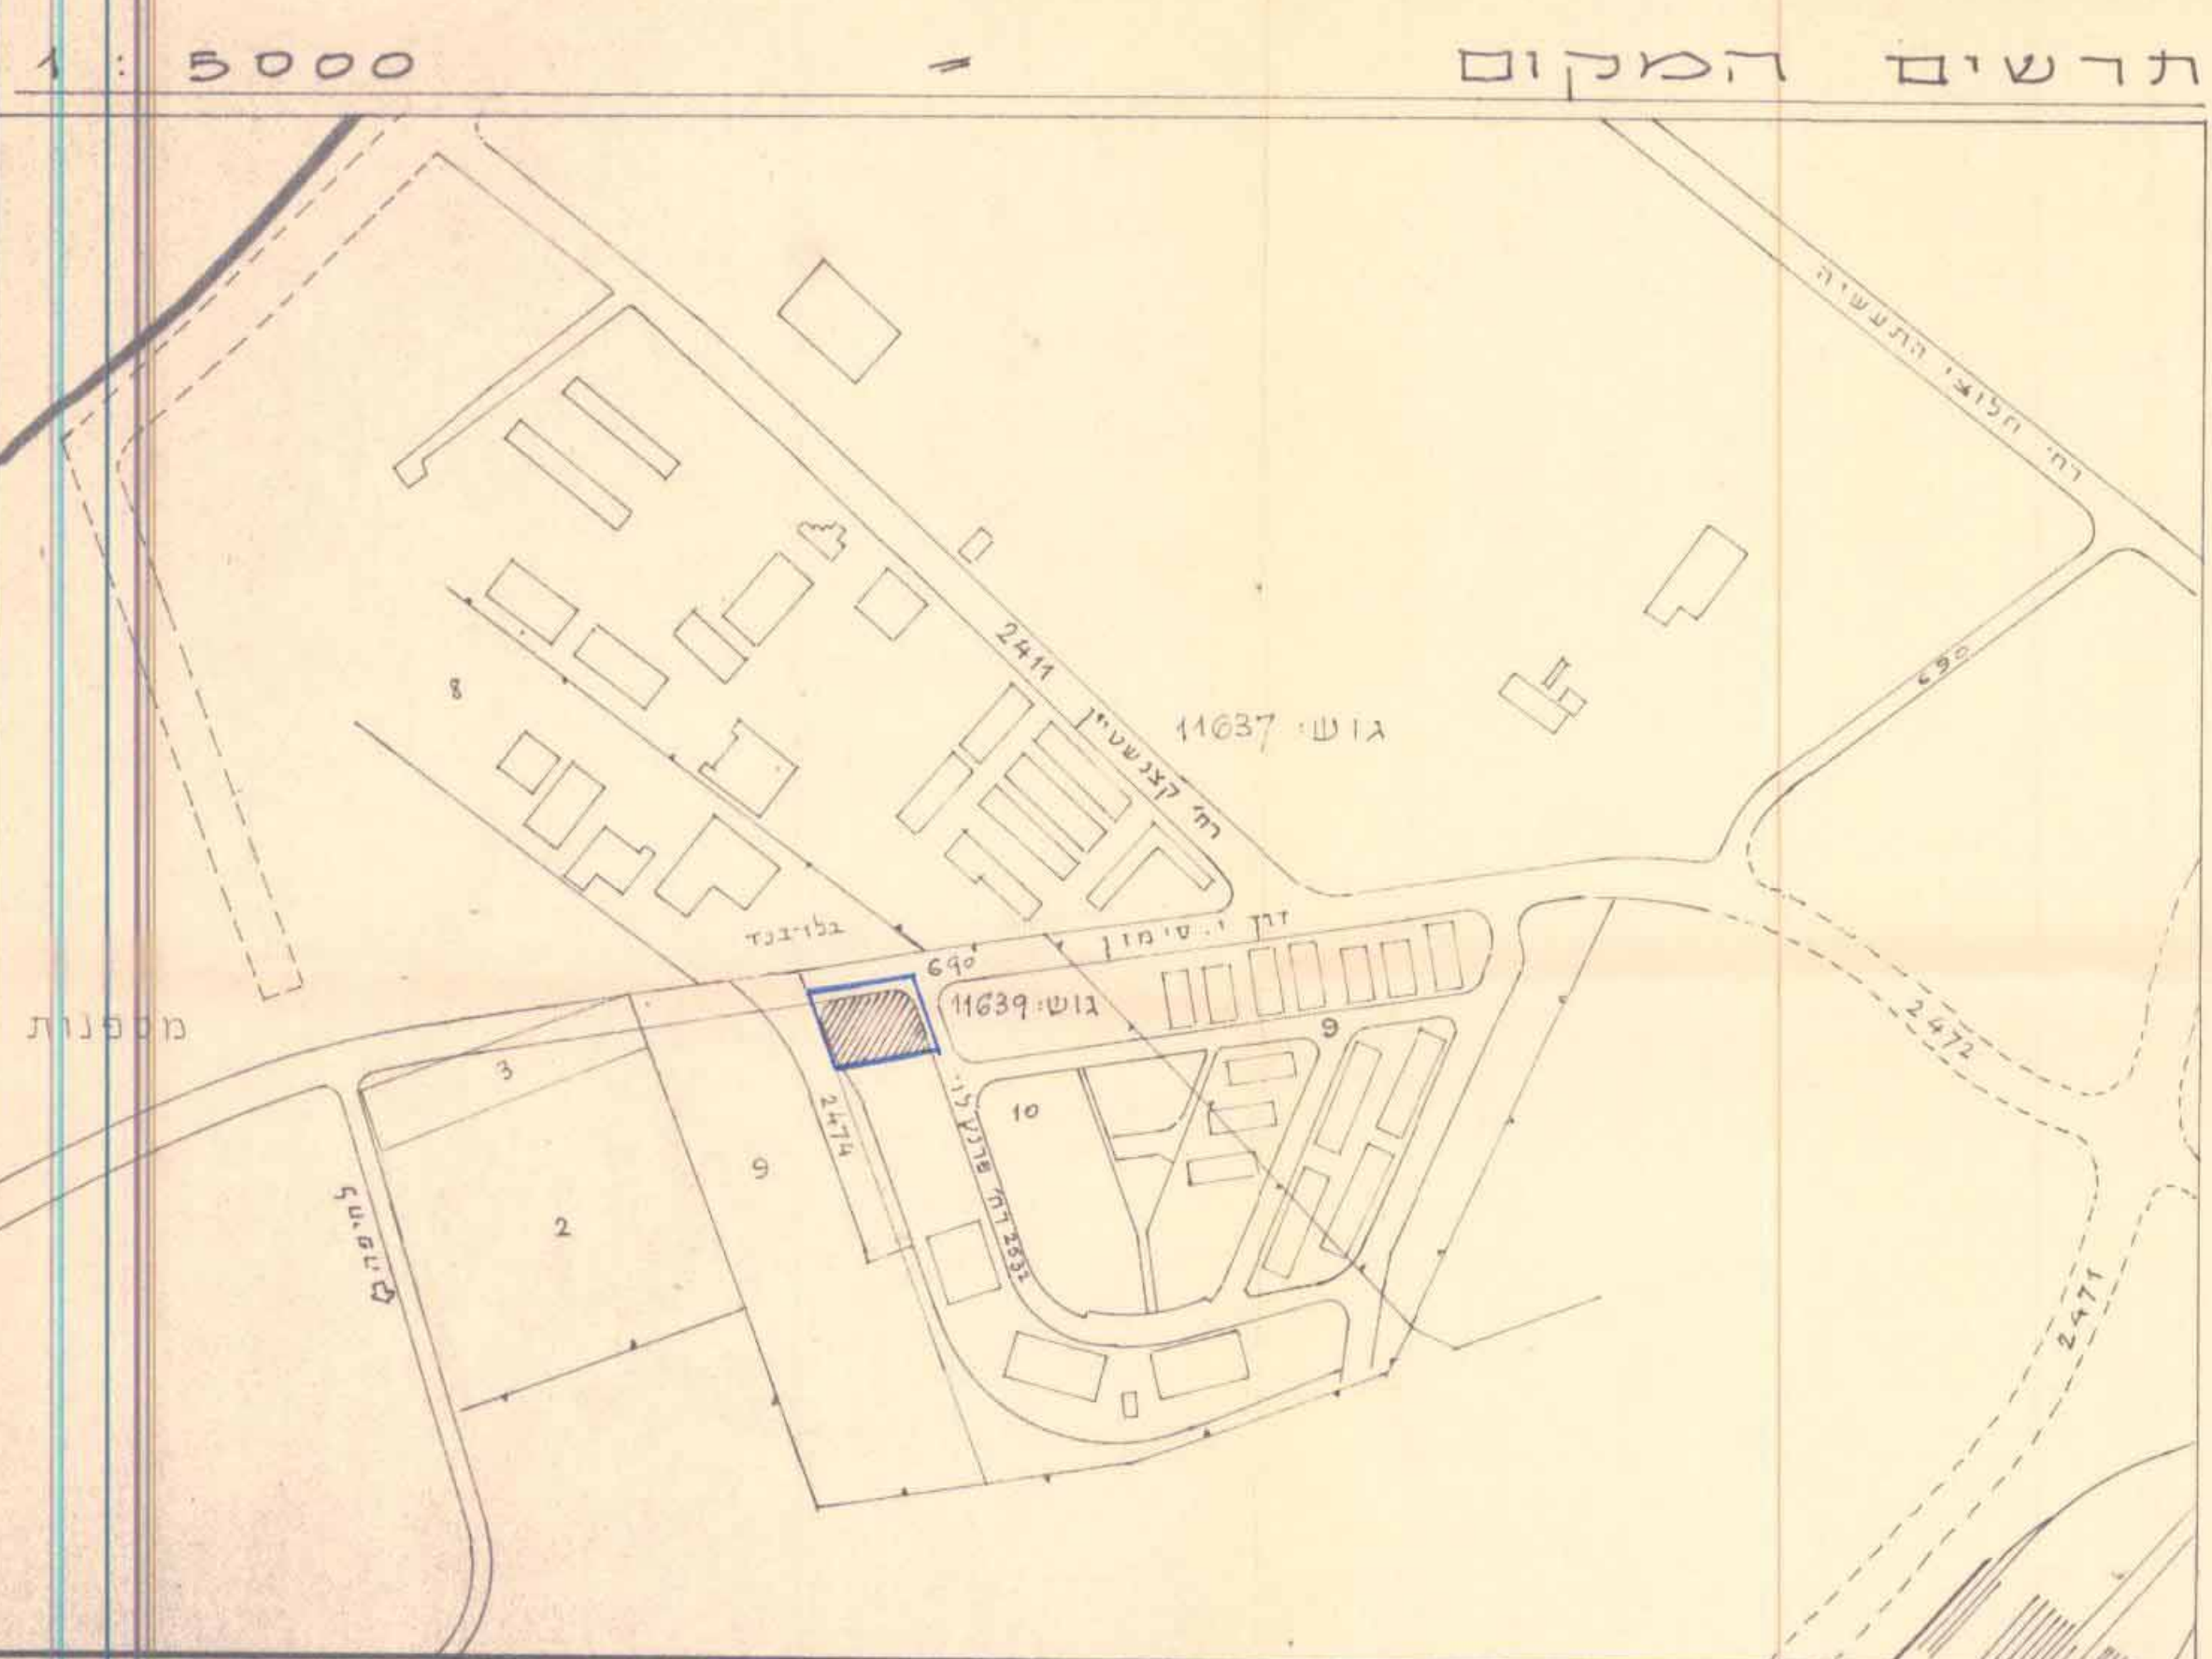


**מרחב תכנון מקומי חיפה**  
תשריט מצורף לשינוי תכנית מתאר מקומית  
תכנית מס' חפ/1228 א'  
**תחנת תדלוק ברח' י.סימון-מפרץ חיפה**  
קנה מדה = 1:500

- מקרא:**
- גבול התכנית
  - שטח לתחנת דלק
  - דרך קיימת או מאושרת
  - מספר הדרך
  - מרווח קדמי
  - רוחב הדרך
  - קו רחוב
  - קו בנין
  - קו חשמל
  - קו טלפון
  - גבול חלקה קיימת
  - מספר חלקה קיימת
  - גבול תכנית ת"ע מאושרת

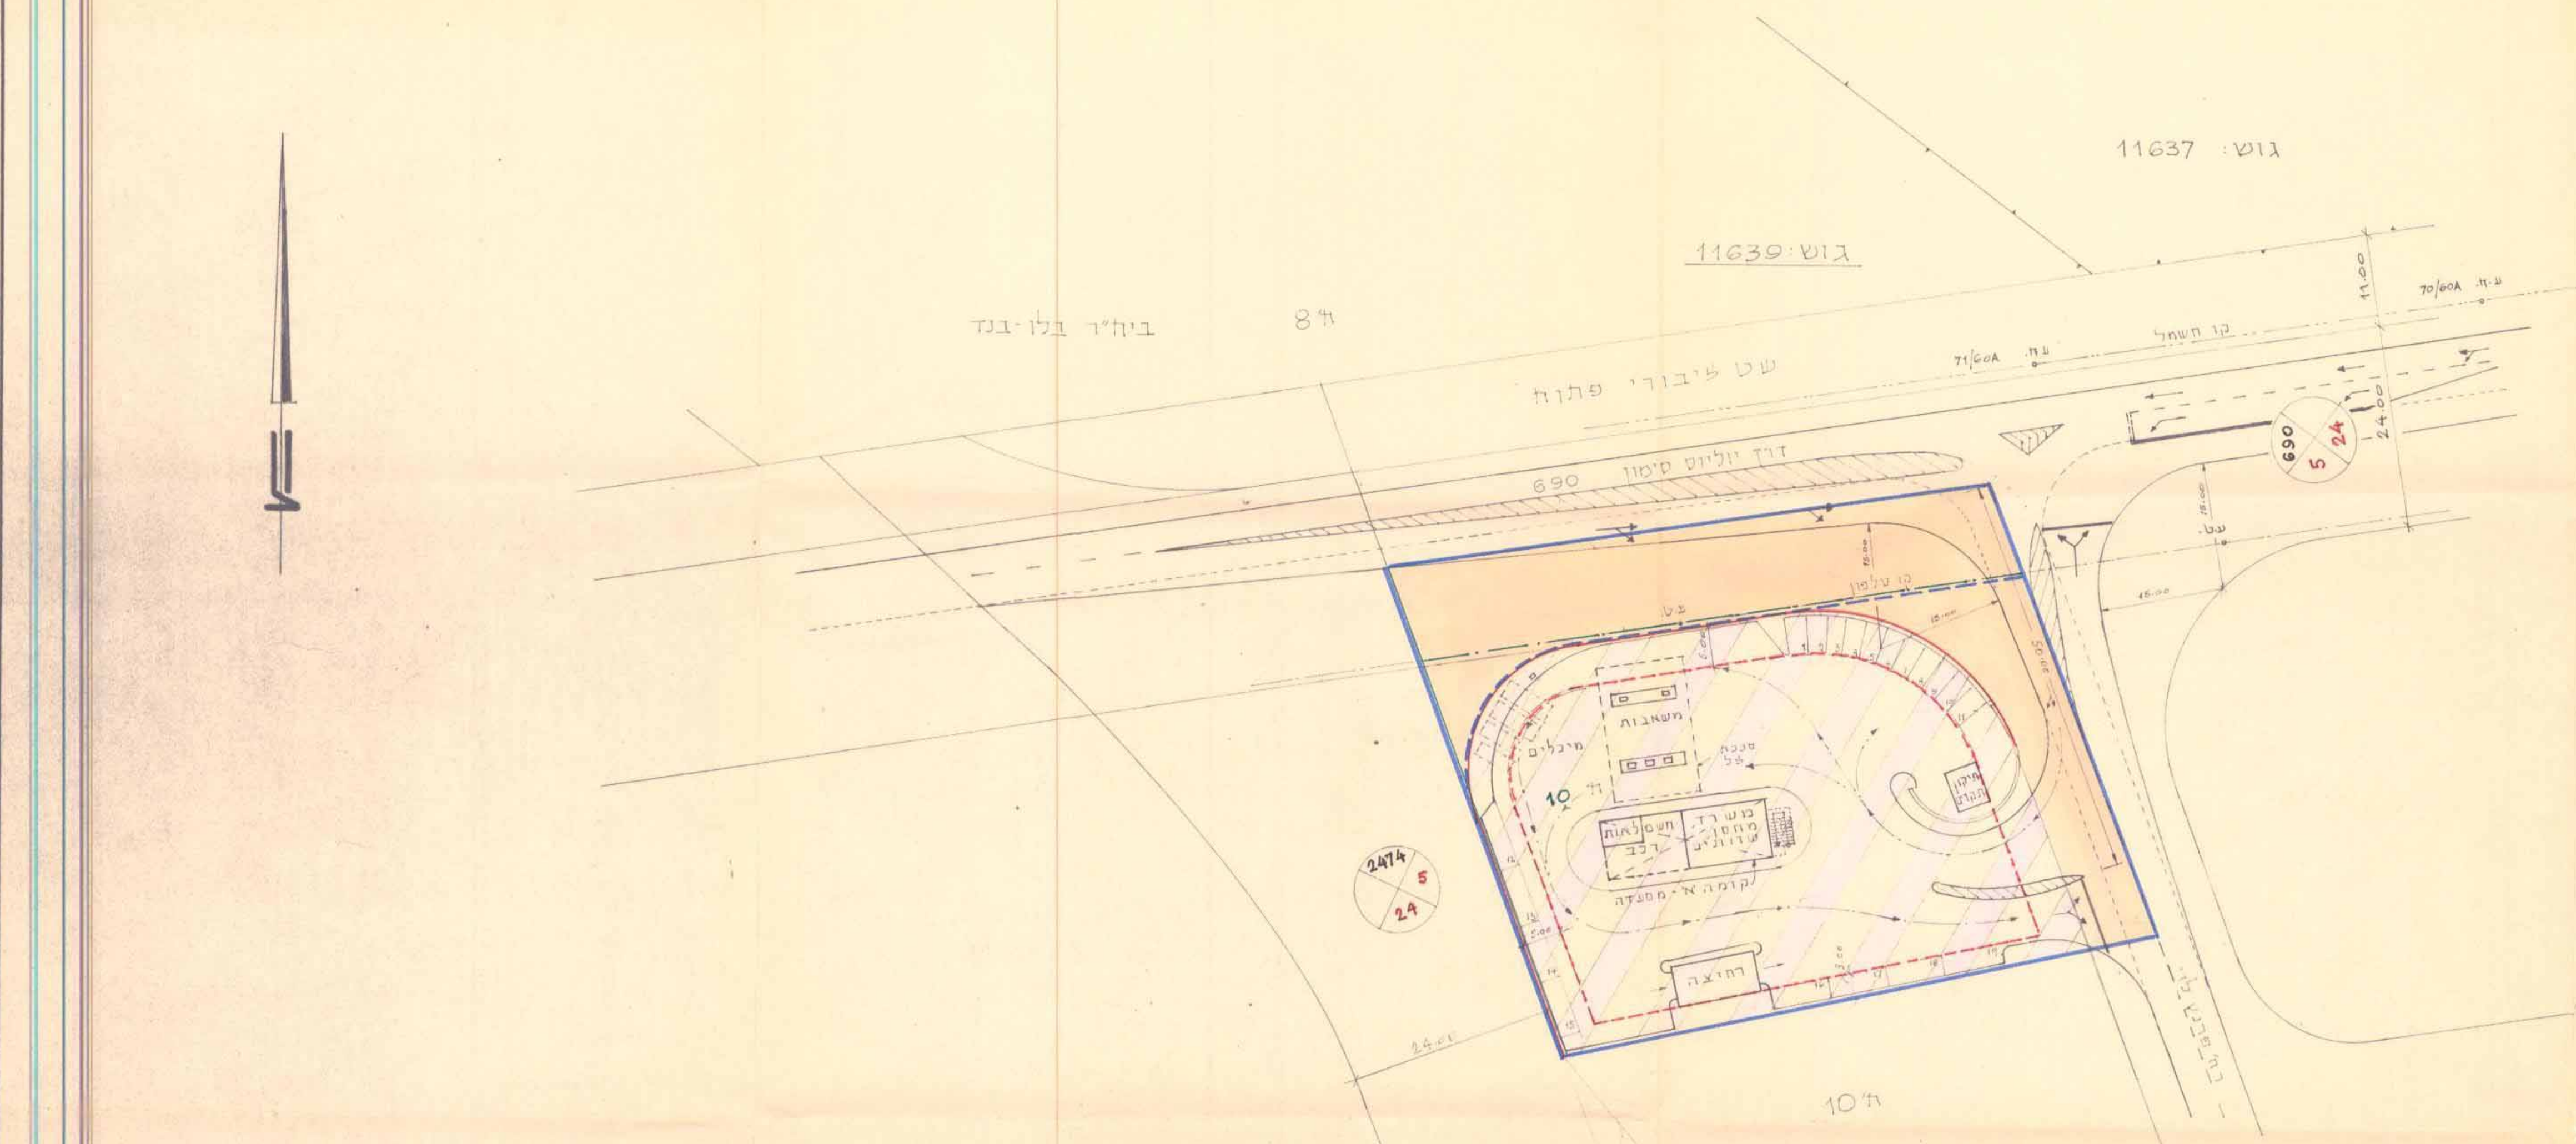

**טבלת שטחים**

שטח מיד	שטח יעוד
2950	שטח חלקה
1440	שטח חלקה
4390	שטח התכנית

חתימת היוזם \_\_\_\_\_ סגנון ישראל בע"מ

חתימת עורך התכנית \_\_\_\_\_ סגנון ישראל בע"מ

חתימת בעל הקרקע \_\_\_\_\_ חברת גב-ים לקרקעות בע"מ  
BaySide Land Corporation Ltd.

<p>הוגדה הסקסמית לתכנון ולבניה - חיפה</p> <p>תכנית ת.ע. מס' חפ/1228 א' <b>הופק לטתן תוקף</b> בישיבה ה' - 28 ב' 7.5.85 (12.3.85)</p> <p>יושב ראש הוועדה _____ מזכיר _____</p>	<p>הוגדה הסקסמית לתכנון ולבניה - חיפה</p> <p>תכנית ת.ע. מס' חפ/1228 א' <b>הופק להפקדה</b> בישיבה ה' - 6 ב' 10.4.84 (20.2.84)</p> <p>יושב ראש הוועדה _____ מזכיר _____</p>
<p>משרד הפנים</p> <p>חוק התכנון והבניה תשכ"ה - 1965</p> <p>מחוז חיפה</p> <p>מרחב תכנון מקומי א' 28 ה'</p> <p>תכנית א-1 שאר ארבעה מס' 28 א' (מס' 28 א') הועדה המחיימת בישיבתה ה' 24 (מס' 24) מיום 6.6.85 לתכנית הועדה ת"ע. בין מנהל תכנון _____</p>	<p>משרד הפנים</p> <p>חוק התכנון והבניה תשכ"ה - 1965</p> <p>מחוז חיפה</p> <p>מרחב תכנון מקומי א' 28 ה'</p> <p>תכנית א-1 שאר ארבעה מס' 28 א' (מס' 28 א') הועדה המחיימת בישיבתה ה' 5 מיום 14.8.84 החלטת הוועדה ת"ע. בין מנהל תכנון _____</p>
<p>תכנית מס' חפ/1228 א' הורסמה לתוכן תוקף מילוקים תשרומים מס' 3128 ב' 19.1.84 עמוד 1/2</p>	<p>תכנית מס' חפ/1228 א' הורסמה לתוכן תוקף מילוקים תשרומים מס' 3128 ב' 30.11.84 עמוד 4/3</p>

שם תאריך	שם	מספר
12.10.85	שרטט	3
	בדק	2
	מס'	4
	אשר	מס'
שרטוטי סמוכין		
1:500	תחנת תדלוק מוצעת	83031/3
מ.ע.	בדח' יוליוס סימון	מספר
ת.ד. 214, חיפה טל. 52621		
<b>סגנון ישראל בע"מ</b>		