


מרחב תכנון מקומי, חיפה
תשריט מצורף
לשנוי תכנית חיתאר מקומית, תכנית מס' חפ/1009 ה'
אתר טילת הנשיא
גוש 10812 - הר הכרמל

קנה מדה: 1:250

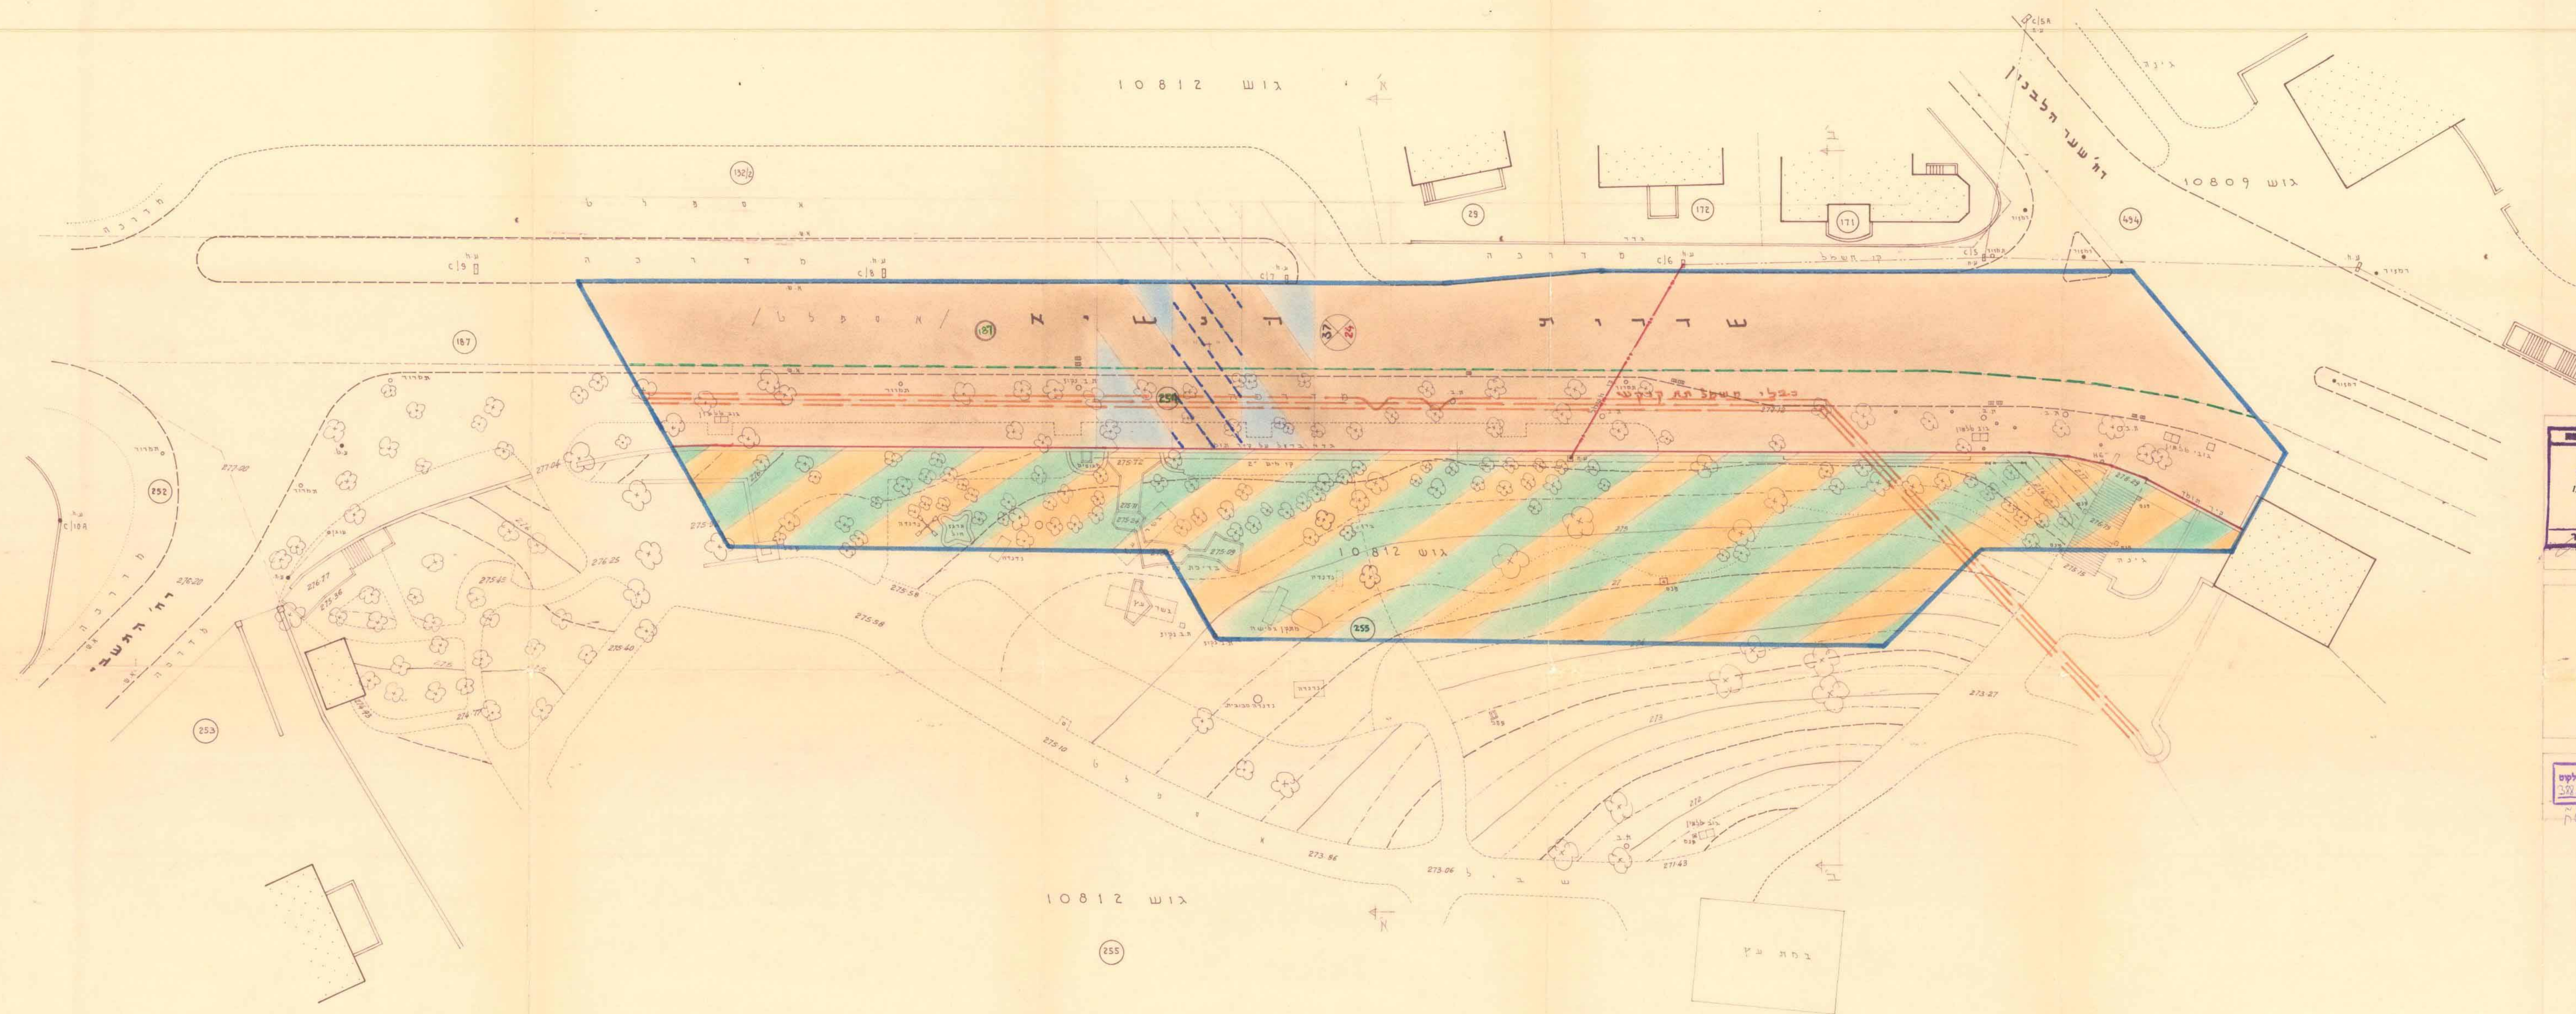


החברה המקומית לתכנון - חיפה
תכנית ת.ג. מס' חפ/1009 ה'
הנשלט באתר חוקף
בשיעור 1:250 - 18.6.75
יועץ ראש תוכנית: יוסב ראש תוכנית
יועץ ראש תוכנית: יוסב ראש תוכנית

משרד הפנים
חוק התכנון והבניה חש"ב-1965
מרחב תכנון מקומי
תשריט מס' חפ/1009 ה'
תוכנית מס' חפ/1009 ה'
תאריך: 22.8.77
מיועץ: יוסב ראש תוכנית

תכנית מס' חפ/1009 ה'
תאריך: 22.8.77
מיועץ: יוסב ראש תוכנית

שטח התכנית: 4600 מ"ר/בקירוב

- תקרא :**
- גבול התכנית
 - אזור מיוחד
 - מבנה תת קרקעי
 - מעבר לקורה
 - דרך קיימת או מאושרת
 - קו רחוב
 - מס' הדרך
 - מרווח קדמי מיטמלי
 - רוחב הדרך
 - גבול חלקה קיימת
 - מס' חלקה קיימת
 - מבנה קיים
 - קו חשמל
 - כבל חשמל ות קרקעי

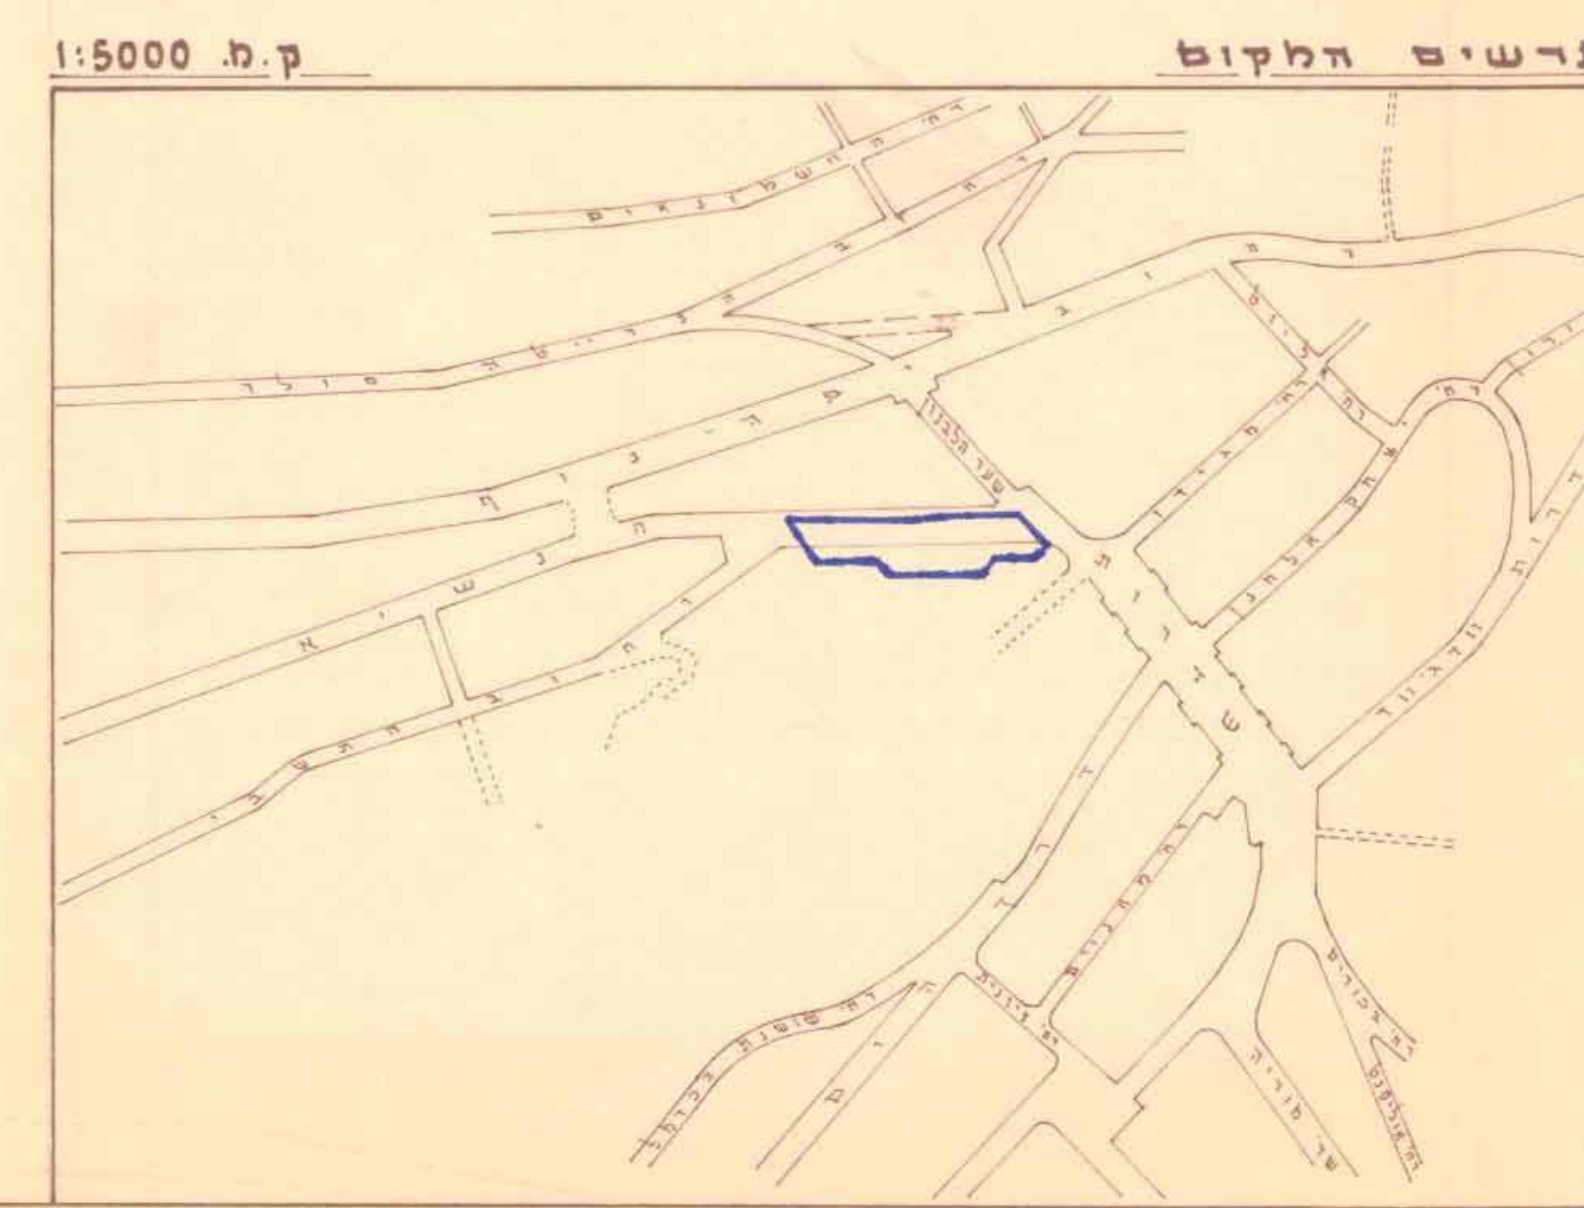

מורד מוסמך:
מ.ב.72-77
ד. ימולסקי
מ.ב.72-77
מ.ב.72-77

המהכין:
מילר - בלוס
תכנון סיביתי בע"מ

היוזמים:
חברה הכלכלית לחיפה בע"מ

בעל הקרקע:
עיריית חיפה