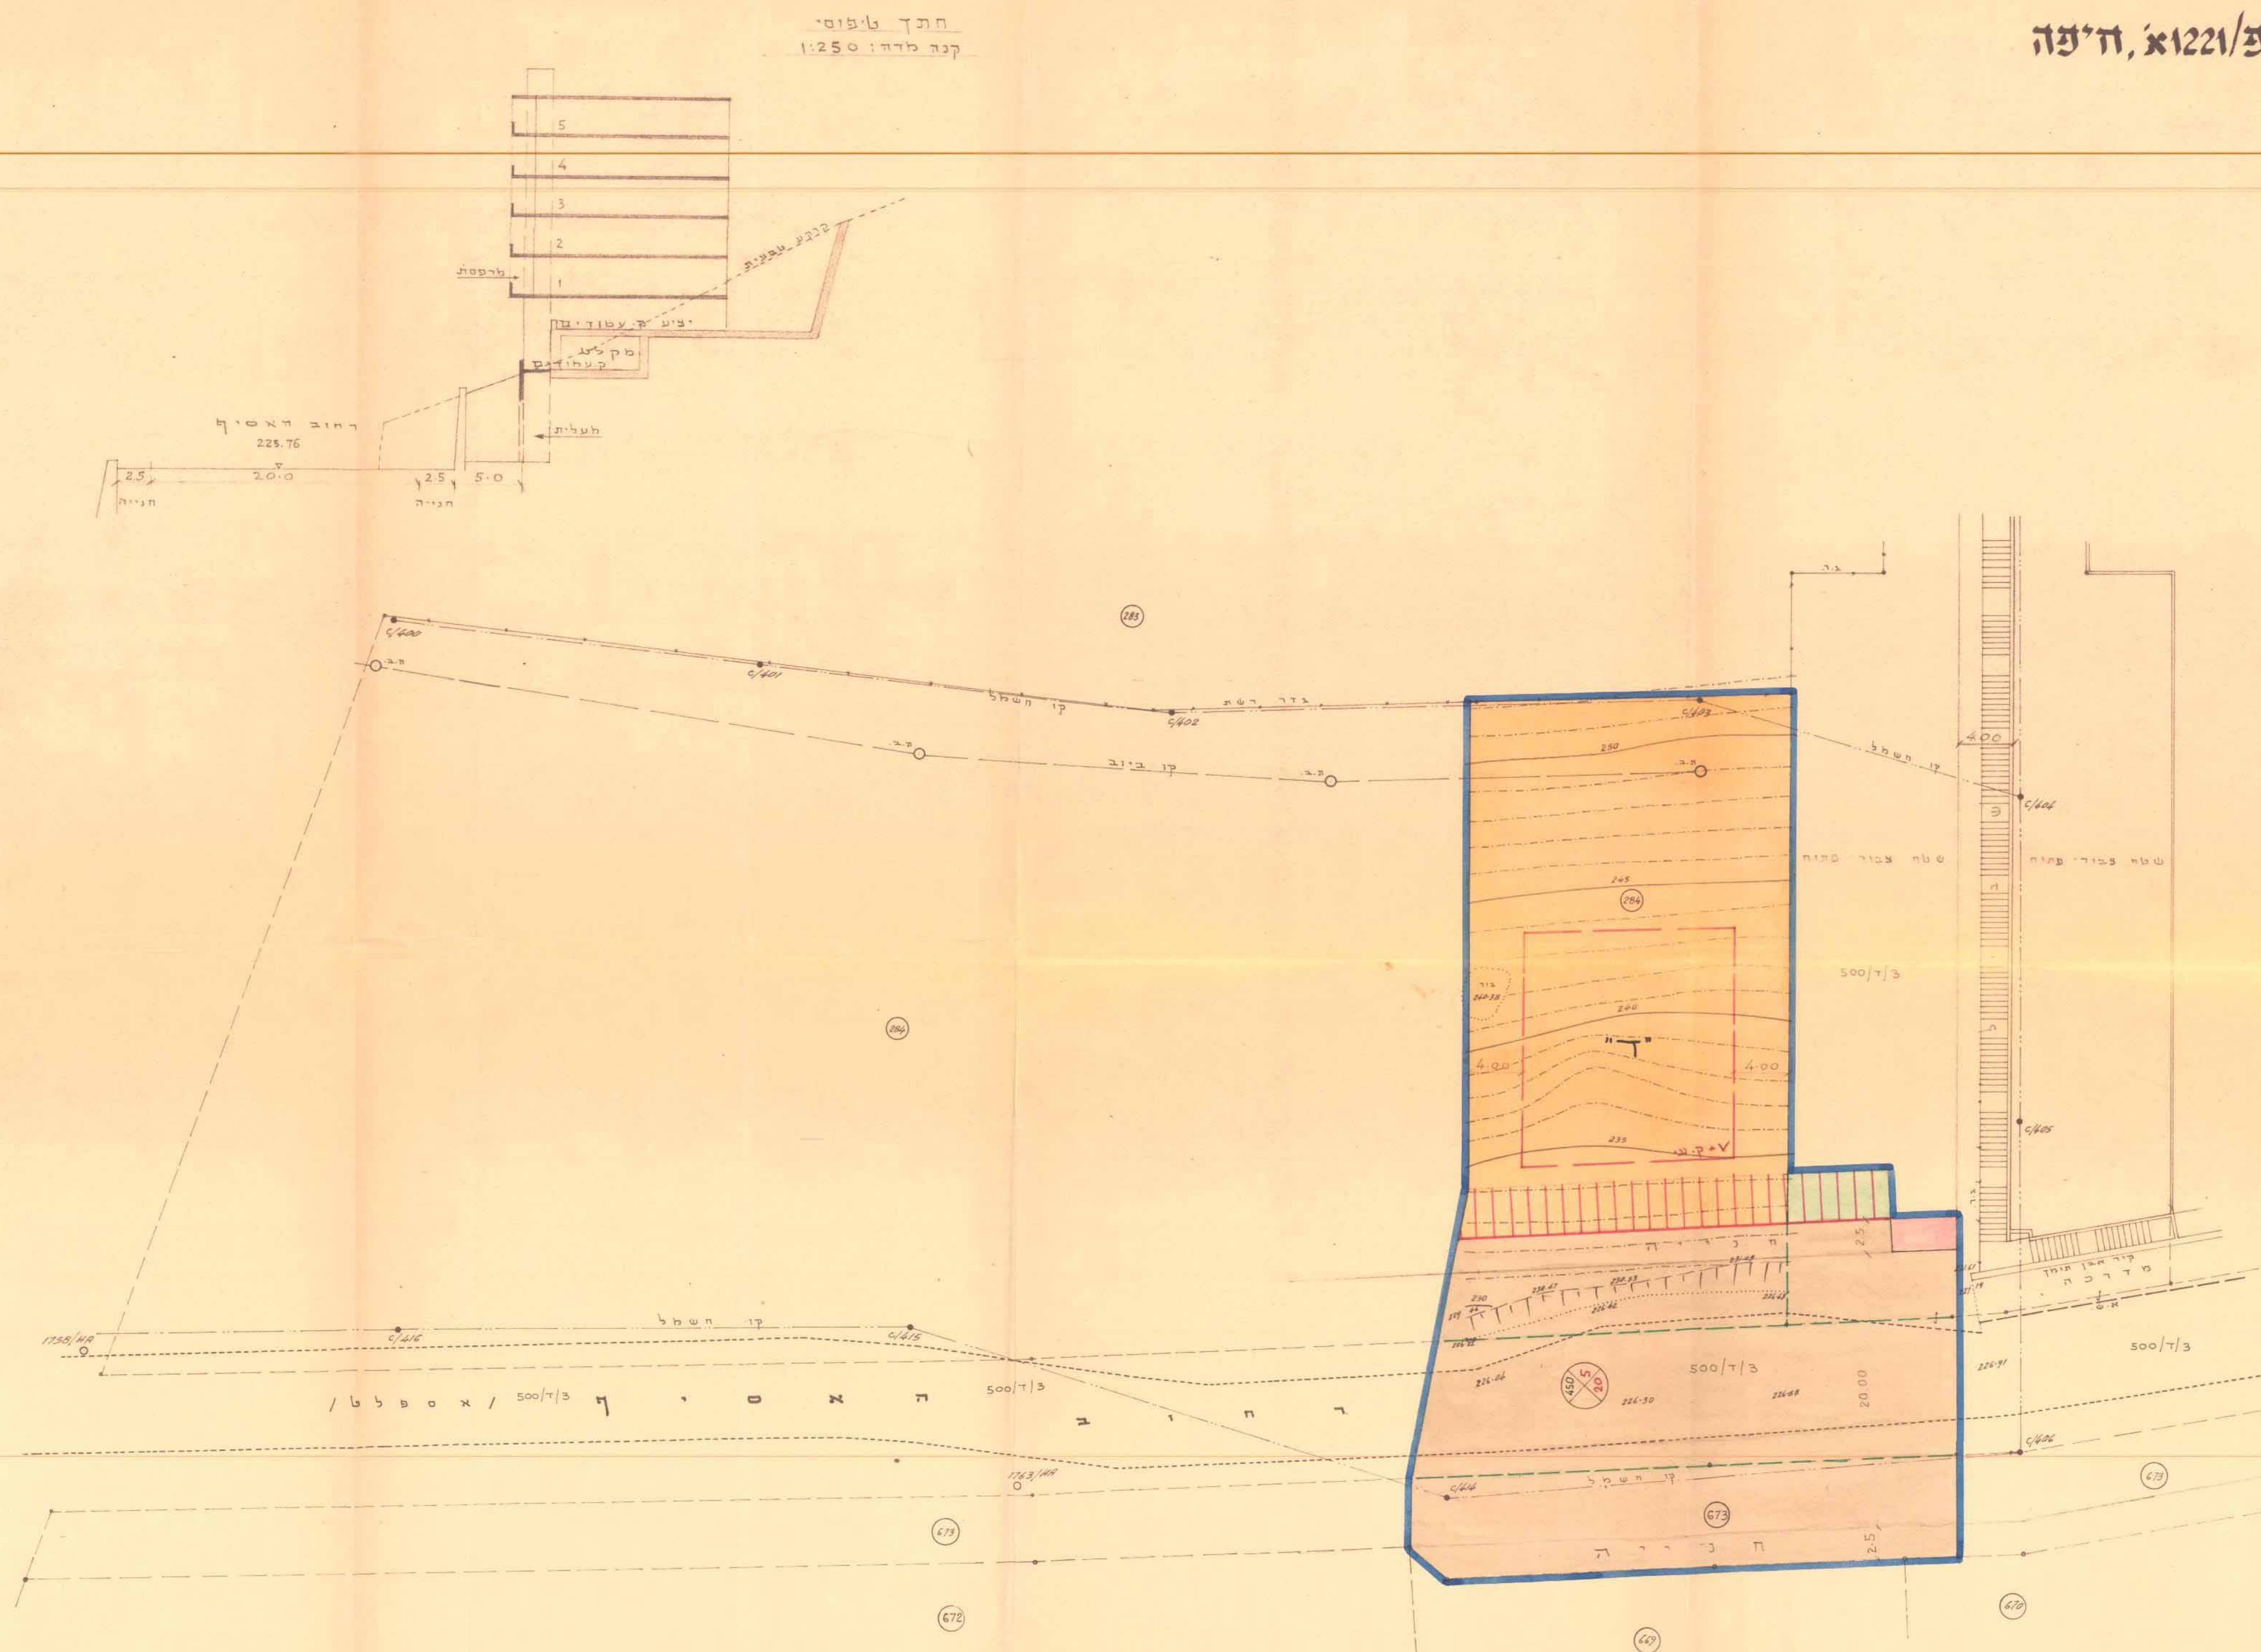


לשנ' תכנית מתאר מקומית, תכנית מס' חפ/1221, חיפה

בנוי ברחוב האסיף, הר-הכרמל (מגרש ד')

10 809 Via

קנה מדה : 1:250

[illegible]

מס' תיק 1572 / 41221
מס' תיק 1572 / 41221
מס' תיק 1572 / 41221

מסדר הפנים

חוק התכנון והבניה תשכ"ה-1965

מזה: ח' אל

מרבח הכנת מקום ח' אל

הבניה ח' אל

הערה: הממונות בשיעור זה 91

החליטה לתת תוקף 10-2-70

לחקות ומכרזת לשיע.

מן עמוד ל לזכות

יחסי ראש העיר

חברת מס' 1221 א' שורממה למתן חוקי בילקום
חברות מס' 1634 מיום 15.6.70 עמוד 2252

שטח התכנית : 1900 מ² / בקידוב /

חידד חוסמך :

א ד ר י כ ל :

ה י י ז ל י מ :

עם. גרסא ארבעיםקמים פע"ם

ש. גלעד - אדריכל
חיפה

"שקמונה" חברה לפתוח ובנוי בעמ.
 "כ"קמ" חברה לפתוח ובנוי

ח י פ ה , מ ר ז - 1969

ח. יאסולסקי
צ. בר-אדון
הגדס ארץ: חזר לוסק

[illegible]

תרשים המקום ק.מ. 1:5000

